
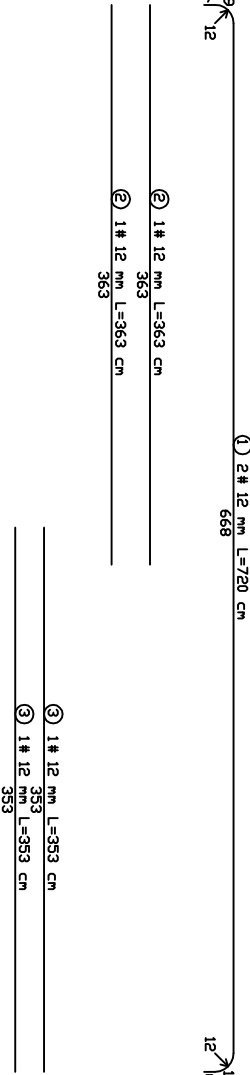




BELKA ŻELBETOWA 1

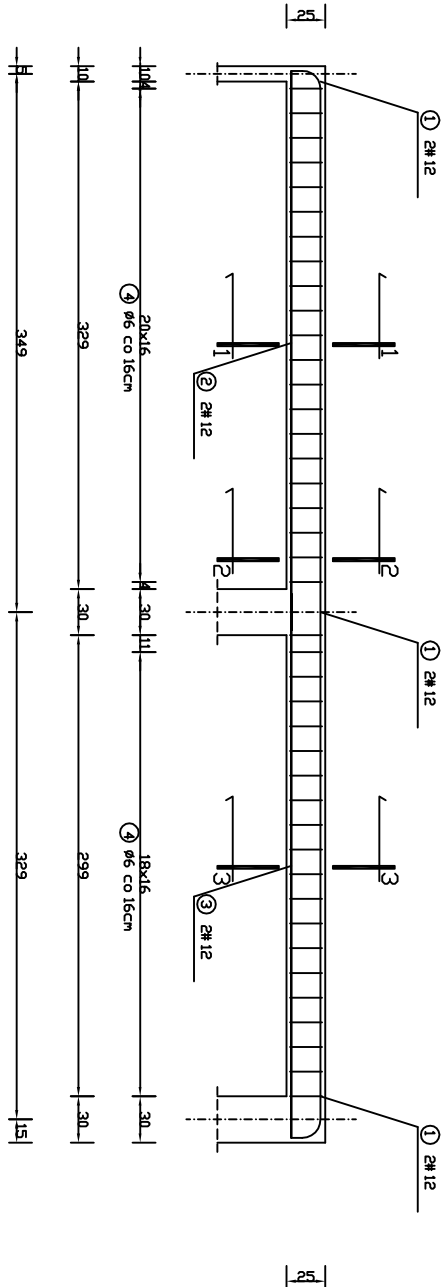

PRZĘKRÓJ 1-1  
SKALA:


PRZĘKRÓJ 2-2  
SKALA:

PRZĘKRÓJ 3-3  
SKALA:

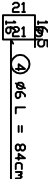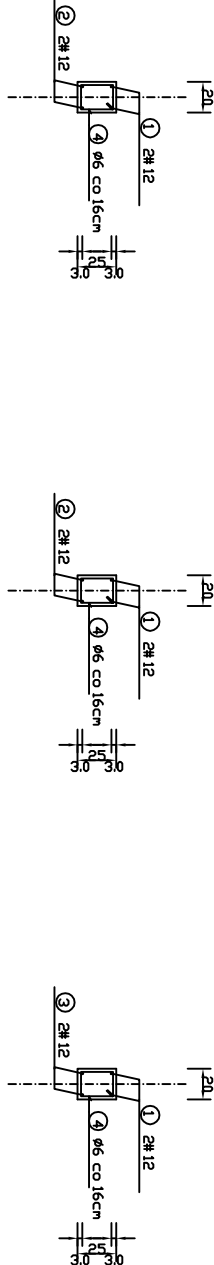

# Strop nad parterem

skala 1:100

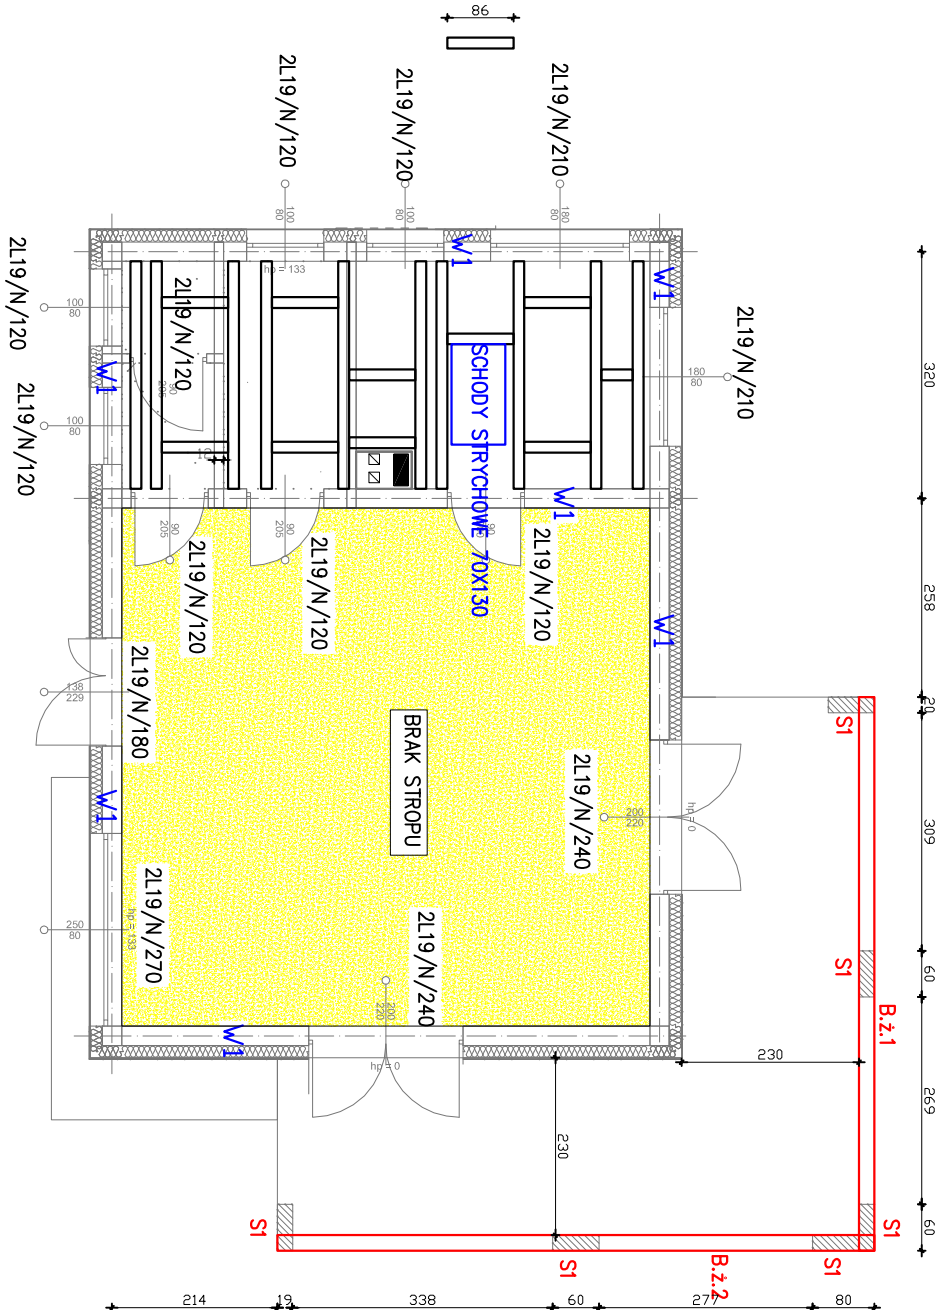

## Zestawienie drewna elementów podstawowych

NR	ELEMENT	PROFIL (cm x cm)	ILOŚĆ (szt.)	DŁUGOŚĆ (m)	OBIĘTOŚĆ (m³)
1	Belka	14x20	10	2.95	0.83
2	Wymian	14x20	10	0.86	0.24

1,07m<sup>3</sup>

## WYKAZ STALI ZBRUDNIOWEJ

NR	Średnica (mm)			Długość całkowita (m)		
	Ø	#	Długość (cm)	Ilość (szt.)	Ø	#
1	12	720	2			
2	12	363	2			
3	12	353	2			
4	6	84	41			
DŁUGOŚĆ DŁĄCZEN [m]				34.44		
MASA JEDNOSTKOWA [kg/m]				0.222		
MASA DŁĄCZEN [kg]				7.65		
MASA RAZEM [kg]				7.65		

## Zestawienie nadproży prefabrykowanych L-19N

- L-19 N/120 - szl.16
- L-19 N/180 - szl.2
- L-19 N/210 - szl.2
- L-19 N/240 - szl.4
- L-19 N/270 - szl.2

Beton C20/25  
Stal A-III N  
Stal A-III N

## Budowa świetlicy wiejskiej

Adres/Nr działki: 78-600 Górnica gmina Walcz dz nr 77/1 i 77/3	
Inwestor: Urząd Gminy Walcz 78-600 Walcz	
Faza: PROJEKT BUDOWLANY	
Jednostka Projektowa: „INŻ-BUD PROJEKTOWANIE” Damian Świelec 78-600 Walcz ul. Piłsudskiego 1a/1 tel. 66234933 e-mail: damian-swielec@wp.pl	
Główny projektant: mgr inż. Damian Świelec	
Branża: Konstrukcja	
Projektanci:	Podpis
Konstrukcja: mgr inż. Damian Świelec ZAP/0026/PWOK09	
Konstrukcja sprawdzający: mgr inż. Tadeusz Świelec ZAP/0072/PWOK04	
Tytuł rys.: Strop nad parterem	
Data: 06.2020r	Skala: 1:100
Nr rys.: K2	