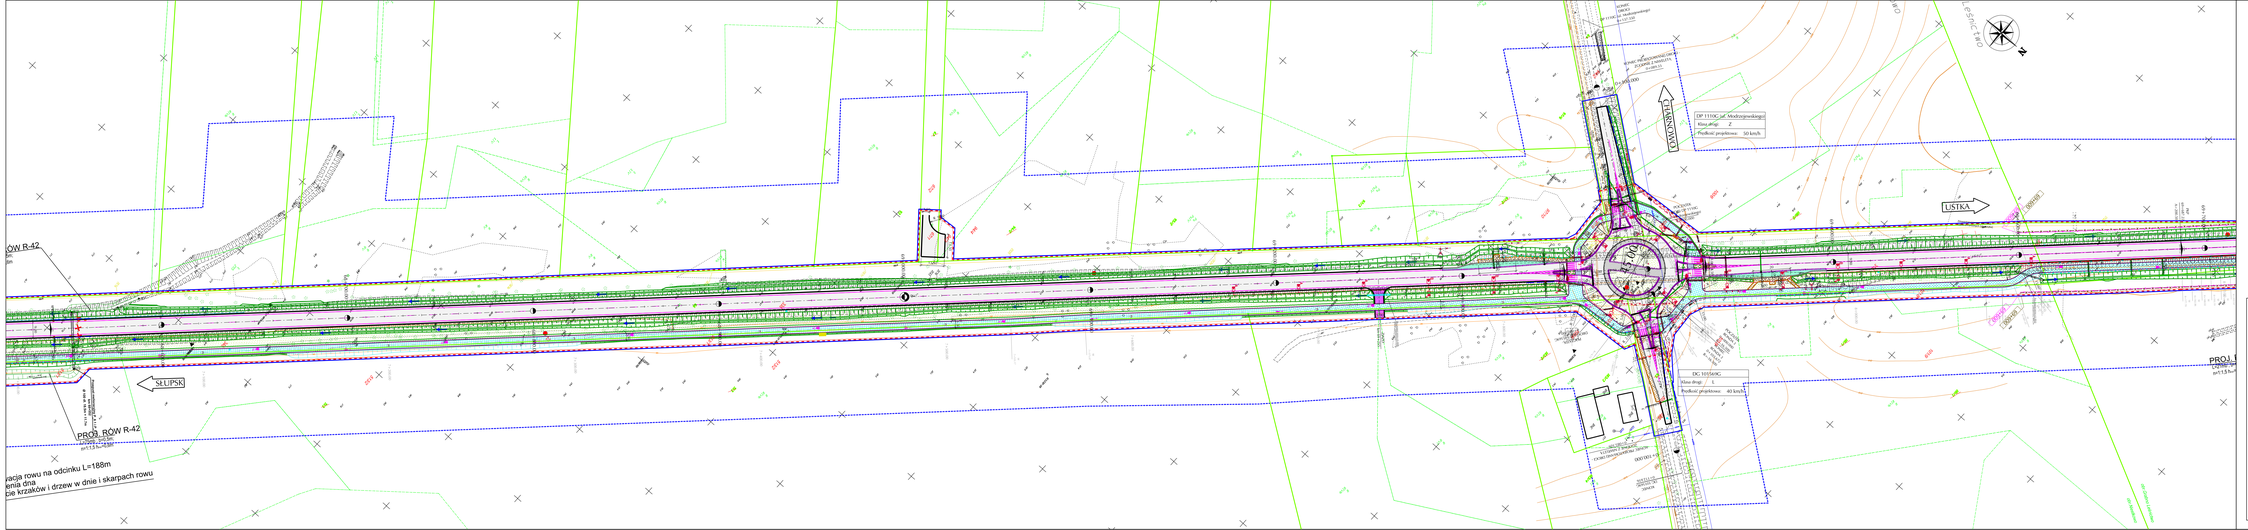
SŁUPSK
USTKA
DK 11/10G
DK 10/15ZRG
DP 1110G
PROJ. ROW R-42
ROW R-42
ROW R-42
PROJ. ROW R-42
PROJ. ROW R-42
PROJ.