


Przykładowe odpady jakie mogą być zbierane na terenie GPZO ul. Zaopusta 70

Obiekt/Pojemnik/kontener do gromadzenia	Objętość magazynowa	sposób magazynowania	Kod zbieranego odpadu	rodzaj odpadu	Maksymalna masa poszczególnych rodzajów odpadów, które mogą być magazynowane w tym samym czasie	Maksymalna masa poszczególnych rodzajów odpadów które mogą być magazynowane w okresie
	m3				[Mg]	
kontener metalowy na bio	7	kontener metalowy kryty plandeką	200201	Odpady ulegające biodegradacji	3,500	100,000
kontener metalowy na bio	7	kontener metalowy kryty plandeką	200201	Odpady ulegające biodegradacji	3,500	100,000
kontener metalowy na bio	7	kontener metalowy kryty plandeką	200201	Odpady ulegające biodegradacji	3,500	100,000
Obiekt kontenerowy z dachem - 25 m3	0,12	pojemnik w zadaszonym kontenerze metalowym	200134	Baterie i akumulatory inne niż wymienione w 20 01 33	0,180	0,500
	0,24	pojemnik w zadaszonym kontenerze metalowym	200121*	Lampy fluorescencyjne i inne odpady zawierające rtęć	0,048	0,500
	0,033	pojemnik w zadaszonym kontenerze metalowym	200121*	Lampy fluorescencyjne i inne odpady zawierające rtęć	0,007	0,014
	4,39	wydzielony boks w zadaszonym kontenerze metalowym	200123*	Urządzenia zawierające freony	1,317	15,000
	4,39	wydzielony boks w zadaszonym kontenerze metalowym	200135*	Zużyte urządzenia elektryczne i elektroniczne inne niż wymienione w 20 01 21 i 20 01 23 zawierające niebezpieczne składniki 5)	1,317	15,000
	4,39	wydzielony boks w zadaszonym kontenerze metalowym	200136	Zużyte urządzenia elektryczne i elektroniczne inne niż wymienione w 20 01 21, 20 01 23 i 20 01 35	1,317	10,000
zamykana wiata metalowa zadaszona	10,08	wiata metalowa z dachem	200136	Zużyte urządzenia elektryczne i elektroniczne inne niż wymienione w 20 01 21, 20 01 23 i 20 01 35	3,024	30,000
kontener metalowy na gruz	5	kontener metalowy kryty plandeką	170102	Gruz ceglany	5,000	350,000
kontener metalowy na gruz	5	kontener metalowy kryty plandeką	170107	Zmieszane odpady z betonu, gruzu ceglano, odpadowych materiałów ceramicznych i elementów wyposażenia inne niż wymienione w 17 01 06	5,000	350,000
kontener metalowy na gruz	5	kontener metalowy kryty plandeką	170107	Zmieszane odpady z betonu, gruzu ceglano, odpadowych materiałów ceramicznych i elementów wyposażenia inne niż wymienione w 17 01 06	5,000	350,000
kontener metalowy zadaszony plandeką na odpady niebezpieczne	7	kontener metalowy zadaszony	200127*	Farby, tusze, farby drukarskie, kleje, lepiszcze i żywice zawierające substancje niebezpieczne	10,500	21,000
Obiekt kontenerowy z dachem - 25 m3	0,72	wiadra szczelnie zamykane o poj. 30l ustawione w drewnianych skrzyniopaletach zlokalizowanych w zadaszonym kontenerze metalowym	200113*	Rozpuszczalniki	0,720	2,160
	0,72		200114*	Kwasy	0,720	2,160
	0,72		200115*	Alkalia	0,720	2,160
	0,72		200117*	Odczynniki fotograficzne	0,720	2,160
	0,72		200119*	Środki ochrony roślin	0,720	2,160
	0,72		200129*	Detergenty zawierające substancje niebezpieczne	0,720	2,160
	0,72	worki 120 l zlokalizowane w zadaszonym kontenerze metalowym w 1,6 m3 zmiesci się 6x0,12	200132	Leki inne niż wymienione w 20 01 31	0,036	0,200
Pojemnik dwupłaszczowy na zużyty olej	0,6	dwupłaszczowy pojemnik bezodpływowy	200126*	Oleje i tłuszcze inne niż wymienione w 20 01 25	0,600	1,200
pojemnik na metale	1,1	pojemnik metalowy	200140	Metale	1,100	2,200
kontener metalowy na opony	7	kontener metalowy kryty plandeką	160103	Zużyte opony	1,050	35,000
obiekt kontenerowy z możliwością zaaszenia plandeką - poj. 34 m ³	34	kontener metalowy kryty plandeką	150101	Opakowania z papieru i tektury	1,700	70,000
pojemnik plastikowy na szkło	1,1	pojemnik plastikowy	150107	Opakowania ze szkła	0,385	15,000
pojemnik plastikowy na szkło	1,1	pojemnik plastikowy	150107	Opakowania ze szkła	0,385	15,000
obiekt kontenerowy z możliwością zaaszenia plandeką - poj. 34 m ³	34	kontener metalowy kryty plandeką	150102	Opakowania z tworzyw sztucznych	2,720	150,000
kontener metalowy na tworzywa	7	kontener metalowy kryty plandeką	150102	Opakowania z tworzyw sztucznych	0,560	50,000
obiekt kontenerowy z możliwością zaaszenia plandeką - poj. 34 m3	34	kontener metalowy kryty plandeką	200307	Odpady wielkogabarytowe	6,800	400,000

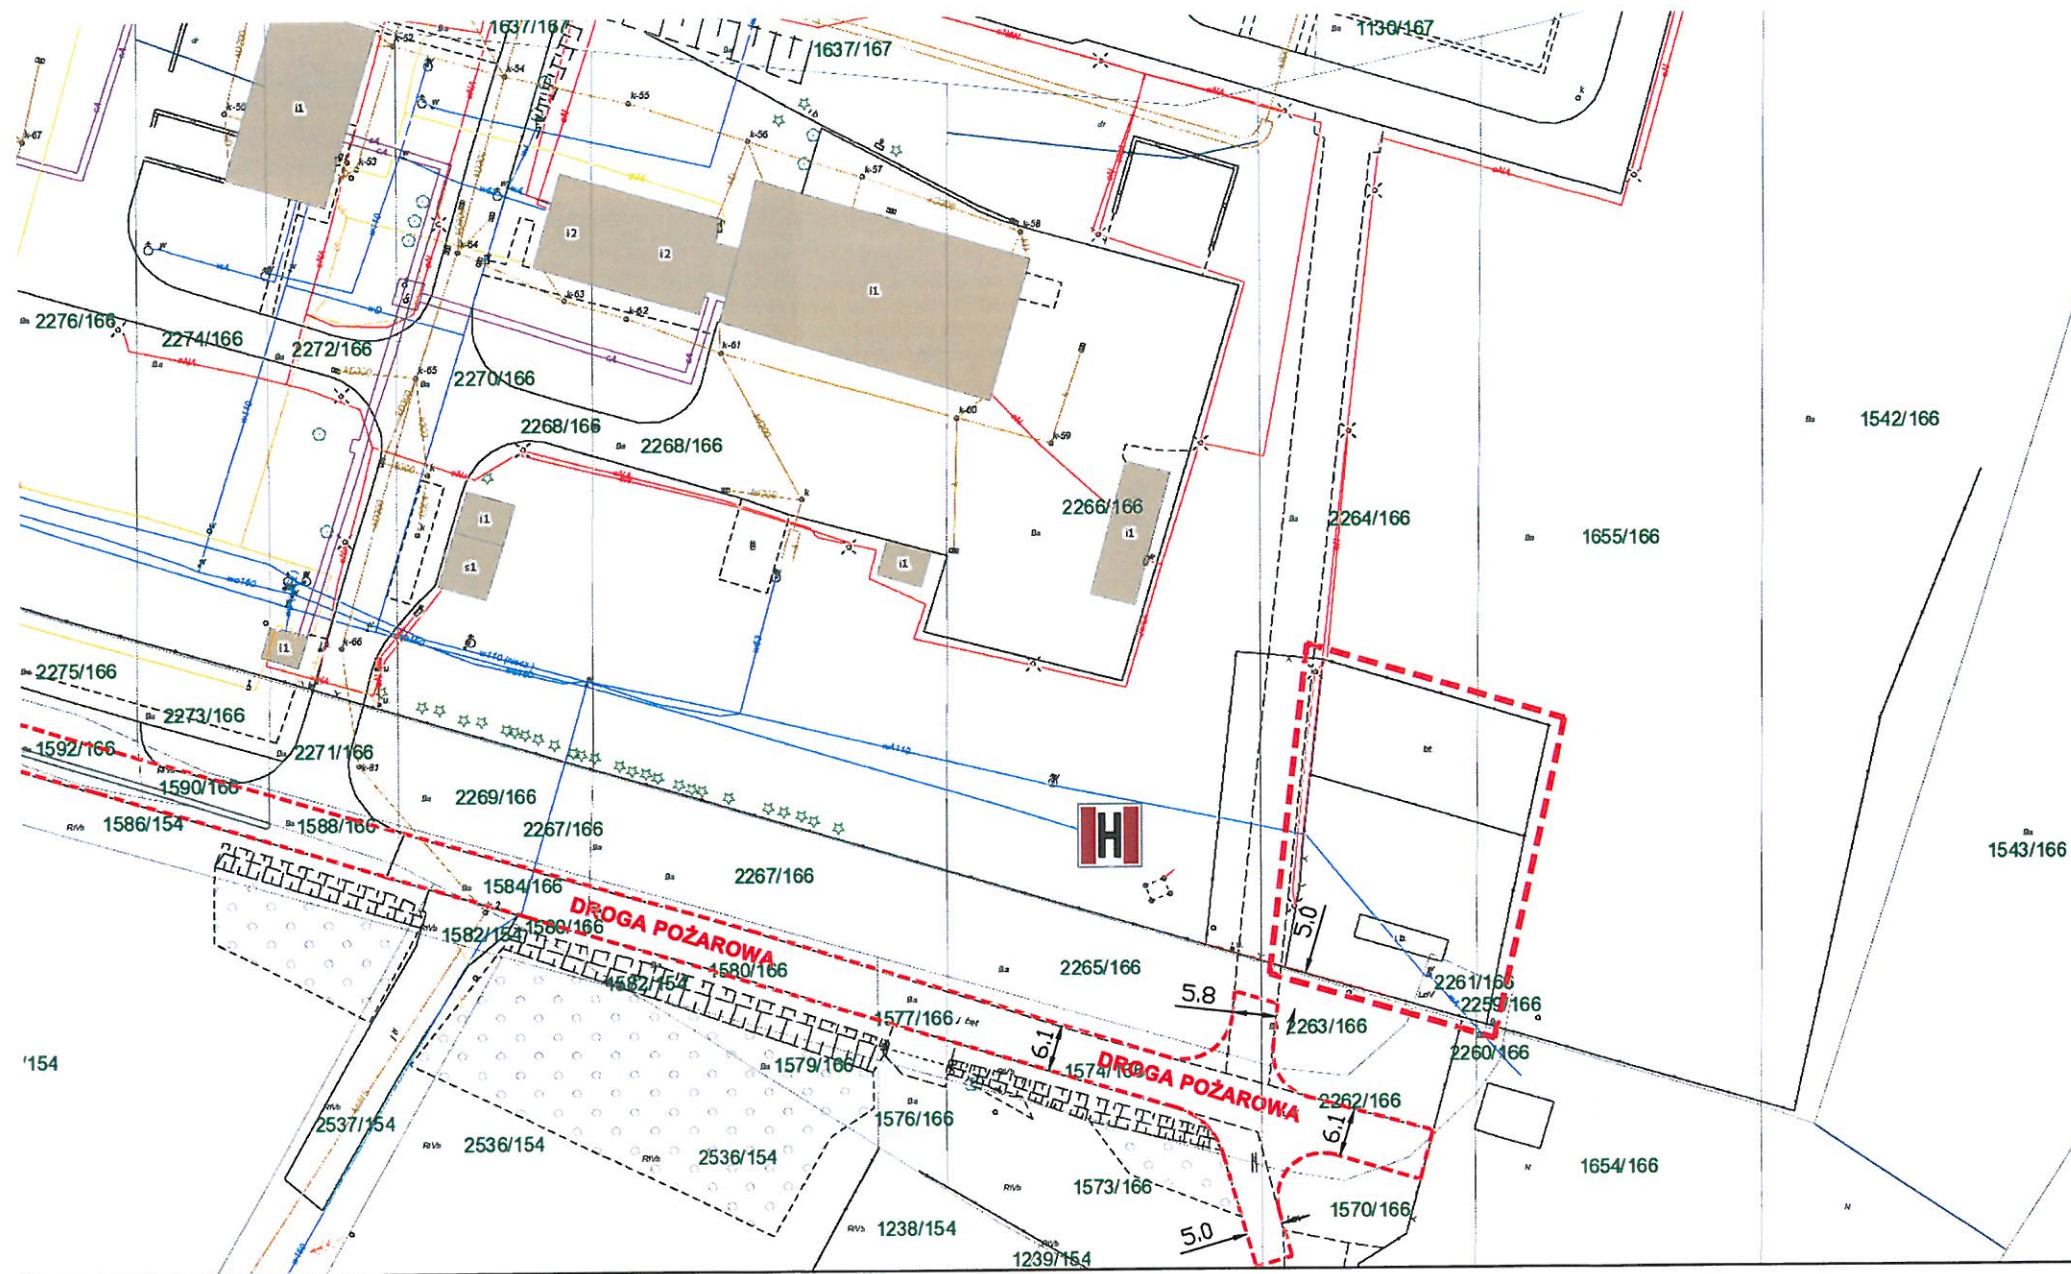

-  teren GPZO
-  hydrant zewnętrzny

OBIEKT	MPGK Sp. z o.o. Gminny Punkt Zbierania Odpadów ul. Zaopusta 70, Katowice	
TEMAT	OPERAT PRZECIWPOŻAROWY	
OPRACOWALI	mgr inż. MARCIN WYRZYKOWSKI RZECZOZNAWCA d.s. ZABEZPIECZEŃ PRZECIWPOŻAROWYCH NR UPR. KGPS 505/2009	SKALA 1:1000
NAZWA RYSUNKU	ZAGOSPODAROWANIE TERENU	NR RYS. 01