



## Elewacja północna

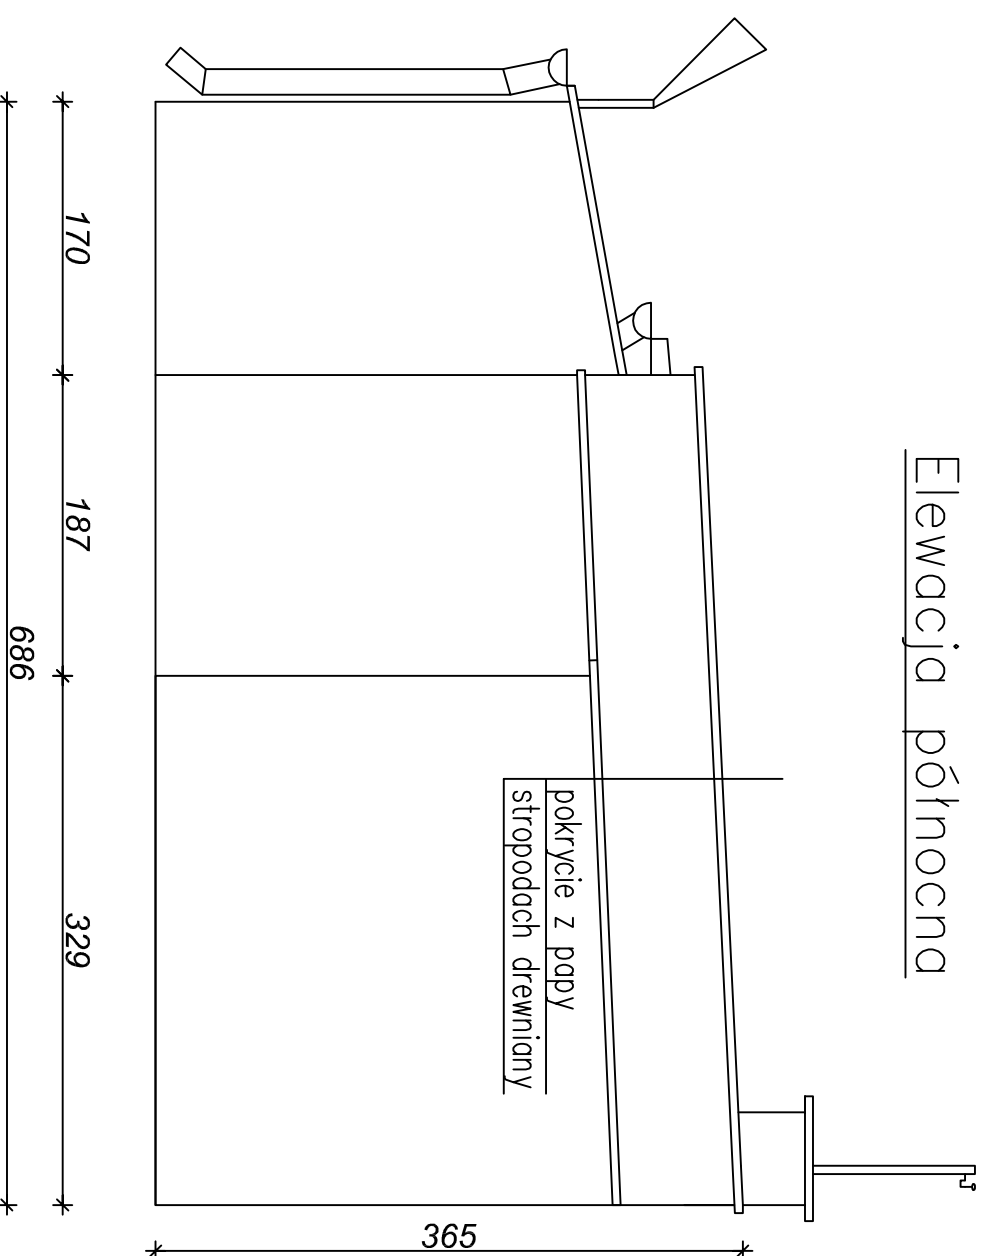

## Elewacja południowa

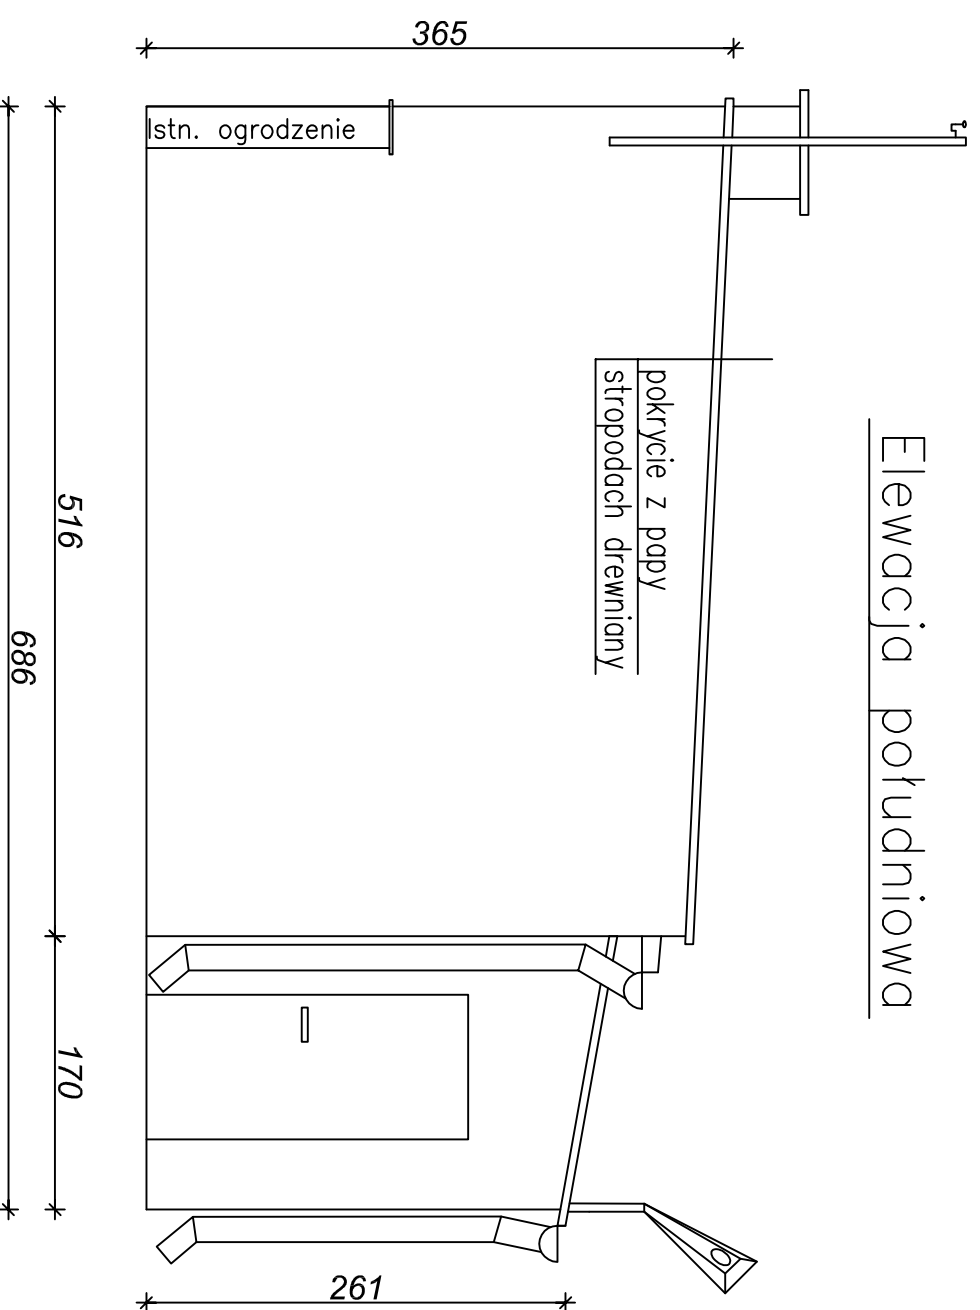

**KARCAD**  
Chmielowice ul. Spacerowa 23  
26-026 Morawica

Nr rys.  
**3**

Temat i adres obiektu:

Projekt budowlany rozbiórki budynków gospodarczych na terenie Posterunku Policji w Klukach

Skala:  
1:50

Inwestor:

Komenda Wojewódzka Policji w Łodzi  
ul. Lutomska 108/112, 91-048 Łódź

Data:  
20  
Styczeń  
2020r.

Branża:

Budowlana

Treść rysunku:

Elewacje

Projektowali:

mgr inż Rafal Podstawka

Specjalność  
Nr uprawnień

Konstrucyjna  
SMK/0025/POOK/05

Podpis