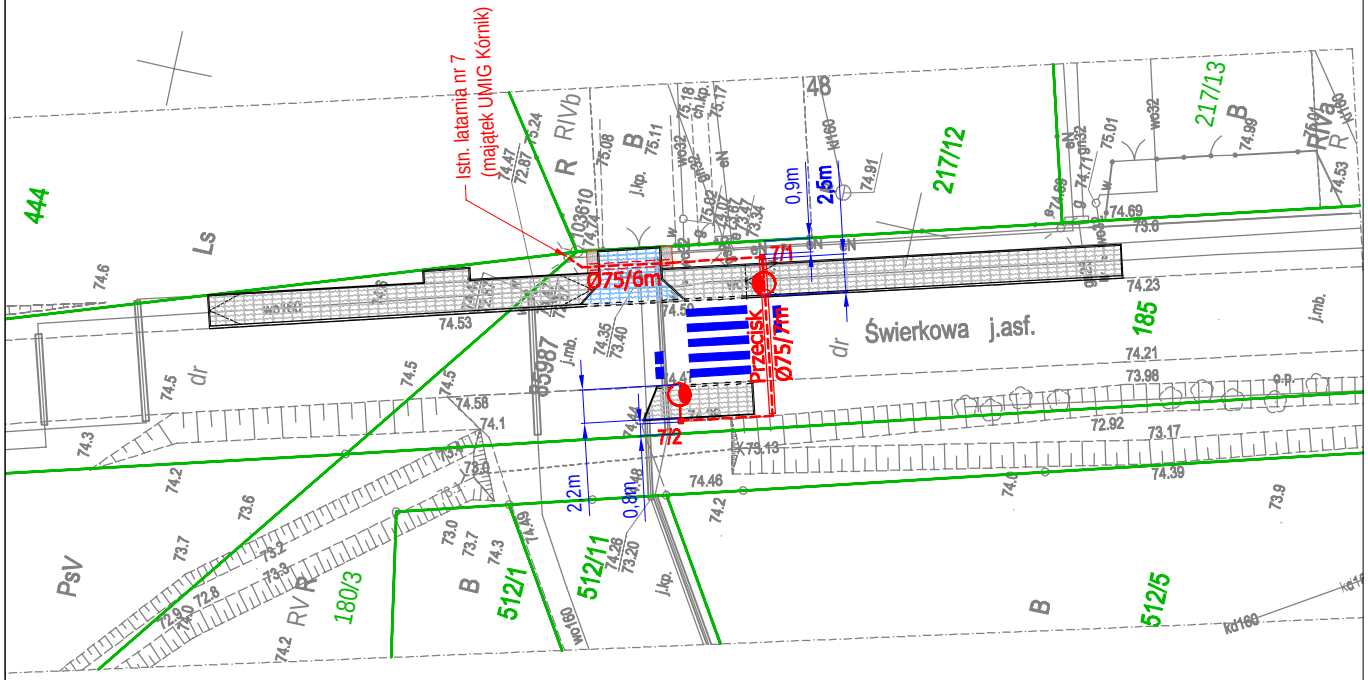

OZNACZENIA:

184 istn. numery działek

proj. nawierzchnia z kostki betonowej typu"cegiełka"

proj. pobocze zjazdu z KŁSM 0/31,5mm

proj. krawężnik betonowy typu lekkiego / obniżony na 3cm - 15/30cm

proj. krawężnik betonowy typu lekkiego / wyniesiony na 12cm - 15/30cm

proj. obrzeże betonowe / wyniesiony na 0cm - 8/30cm

proj. obrzeże betonowe / wyniesiony na 0cm - 8/30cm

Branża elektryczna:

proj. kabel nN w gruncie

proj. kabel w rurze osłonowej

proj. kabel w rurze (przecisk)

proj. latarnia drogowa H=7m,W=1m, P=45,5W
z rozsyłem do przejścia dla pieszych

Uwagi:
1. Oświadczam, że projekt został sporządzony na zgodnej z oryginałem kopii aktualnej mapy do celów projektowych przyjętej do zasobu geodezyjnego.
2. Projektowane urządzenia umieszczać w odległości minimum 0,5 m od granic działek (płotów) i krawężników.

Mapa do celów projektowych
Skala1:500

GKG.GZZ.4071.7443.2020

Województwo:	wielkopolskie
Powiat:	poznański
Nazwa jedn. ewid.:	Gmina Kórnik
Identyfikator jedn. ewid.	302109_5
Nazwa obr. Ewid.:	Czmoń
Identyfikator obr. Ewid.:	302109_5.0004
Miejscowość:	Czmoń
Arkusz:	1
Działka:	wg. zasięgu
Sekcja:	6.172.12.05.3.2
Służebność:	nie badano
Układ współrzędnych:	2000
Układ wysokości:	PL-KRON86-NH

Obszar aktualizacji zaznaczono: -- --
Stan aktualny na dzień: 28.05.2020 r.

GEODEZJA Geodeta Uprawniony
Geolog Geodeta Uprawniony
nr upr. 18/0/2002
ul. Krańcowa 23 62-070 Dąbrowa
tel. +48-61-2-029-143

Nie wyklucza się istnienia w terenie innych nie wykazanych na niniejszej mapie urządzeń podziemnych, które nie były zgłoszone do inwentaryzacji lub o których brak jest informacji w instytucjach branżowych

Poświadcza się, że niniejszy dokument został opracowany w wyniku prac geodezyjnych i kartograficznych, których rezultaty zawiera operat techniczny wpisany do ewidencji materiałów państwowego zasobu geodezyjnego i kartograficznego

STAROSTA POZNAŃSKI

P.3021.2020 8164
(Identyfikator ewidencyjny materiału zasobu – operatu technicznego)

Z up. STAROSTY POZNAŃSKIEGO
(Data wpisania operatu technicznego do bazy danych materiałów zasobu)
17 -06- 2020
Anna Justkowicz
Kierownik Zespołu Mapy Numerycznej
Powiatowego Ośrodka Dokumentacji
(Imię, nazwisko i podpis osoby reprezentującej organ)

Kolorem czerwonym zaznaczono punkty osnowy geodezyjnej, które podlegają ochronie. Zgodnie z art. 48 pkt 3 ustawy z dnia 17 maja 1989 r. Prawo geodezyjne i kartograficzne (Dz.U. z 2020 r. poz. 276 ze zm.), kto (...) niszczy, uszkadza i przemieszcza znaki geodezyjne (...) podlega karze grzywny

Opracował: DI PROJEKT Irmina Dyzma, ul. Oliwkowa 1; 62-035 Błażejewko, e-mail: biuro.diprojekt@gmail.com, Tel.: 511-219-622 — BIURO PROJEKTÓW INŻYNIERSKICH DI PROJEKT			Inwestor: Burmistrz Miasta i Gminy Kórnik, pl. Niepodległości 1, 62-035 Kórnik — Kórnik	
Inwestycja:	Przebudowa ulicy Świerkowej w m. Czmoń (DP 2471P) w zakresie budowy przystanku autobusowego wraz z niezbędną infrastrukturą techniczną.			
Lokalizacja:	Województwo: WIELKOPOLSKIE Gmina: KÓRNIK Miejscowość: CZMOŃ			
Nr ewid. działek:	Obręb: [CZMOŃ] Działki: 184; 185			
Faza opracowania:	PROJEKT BUDOWLANY		Branża: ELEKTRYCZNA	
Tytuł rysunku:	PLAN SYTUACYJNY	Data: 03.2021	Nr rysunku: E-1	Skala: 1:500
Stanowisko:	Imię i nazwisko:	Uprawnienia:	Podpis:	
Projektant:	mgr inż. Michał Kaczmarek	specjalność: ELEKTRYCZNA nr upr.: WKP/0386/POOE/13		
Sprawdził:	Prawo budowlane - art. 20 ust.3 pkt.2			