


RZUT PODDASZA - BUD. NR 37

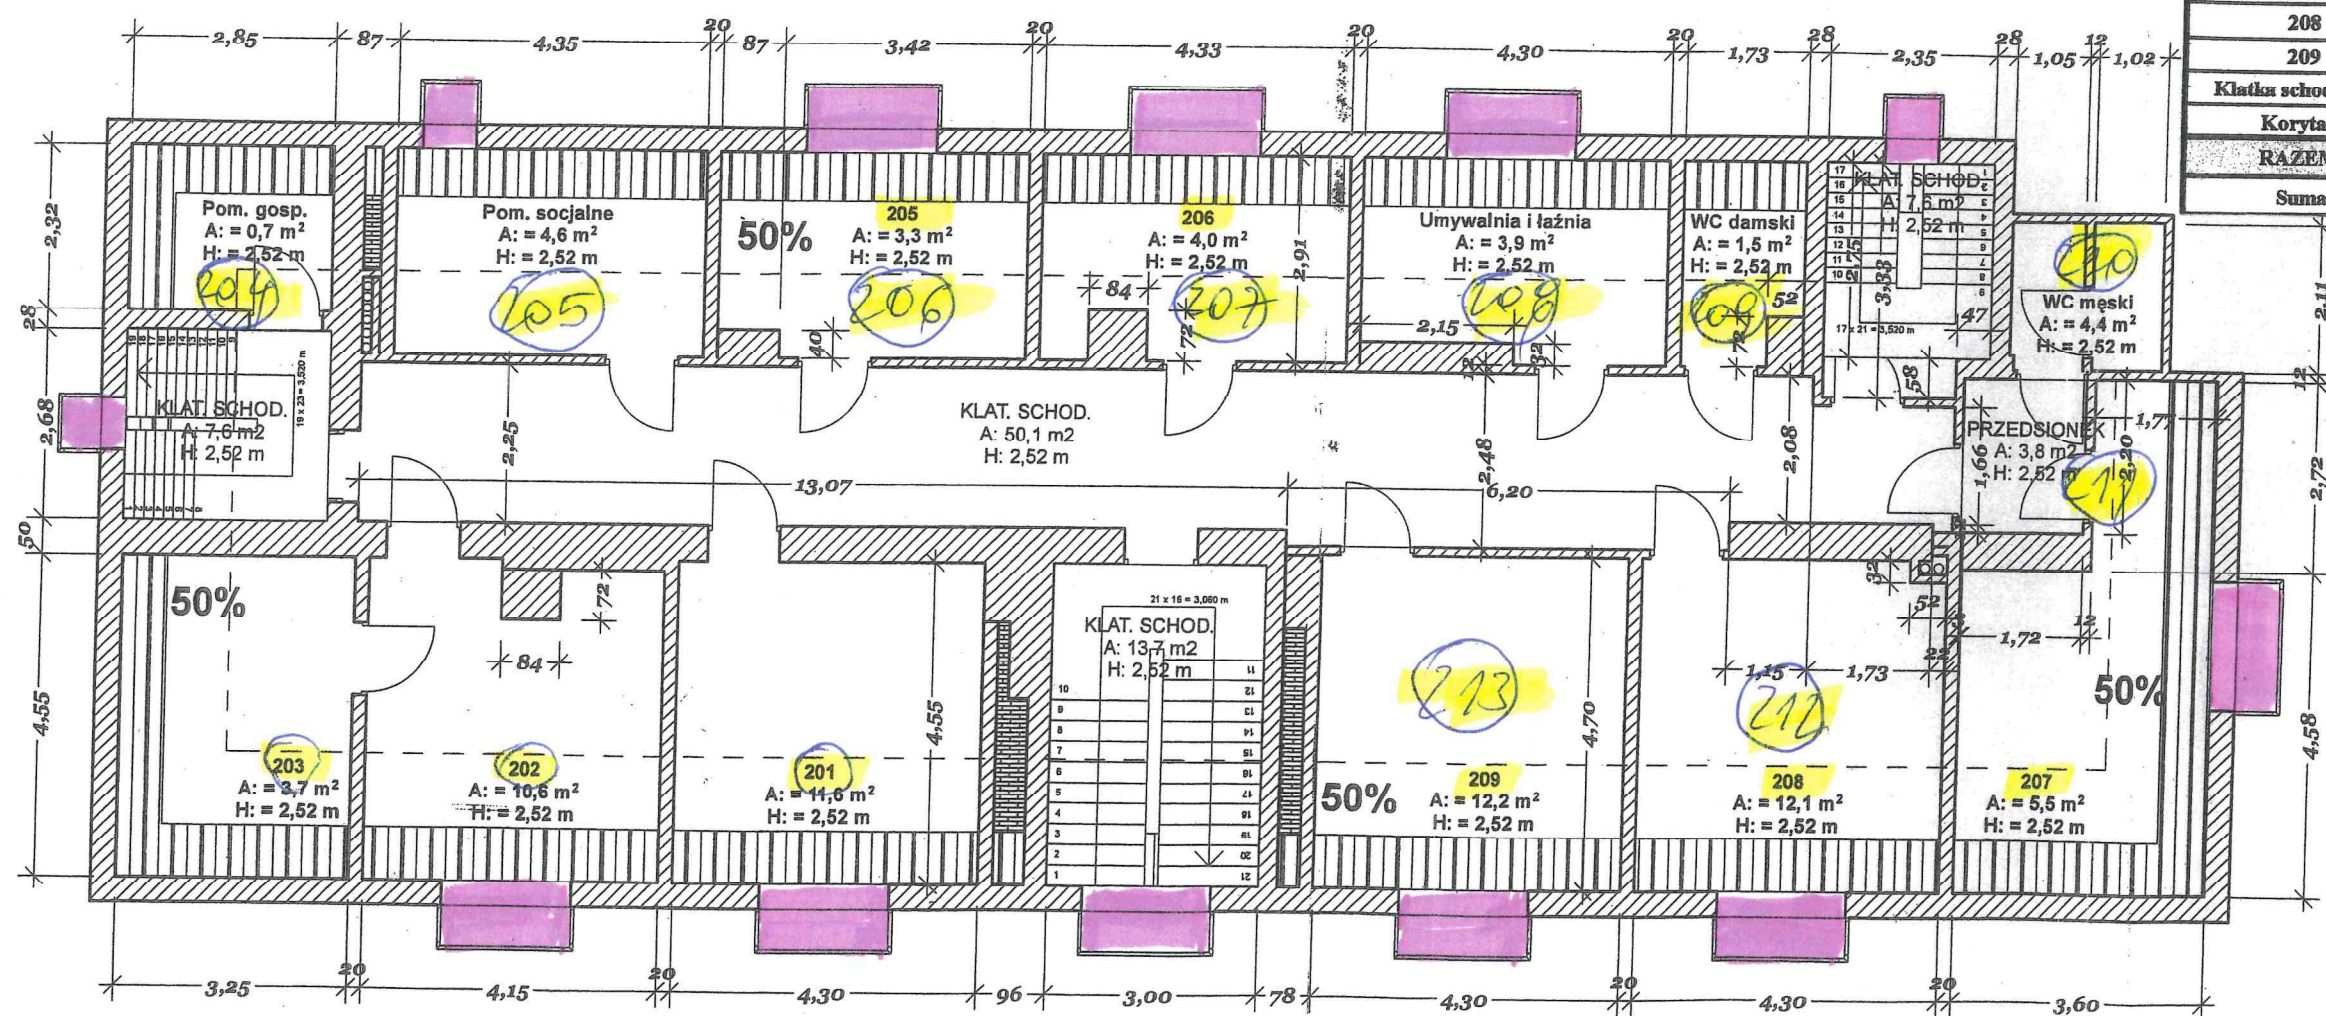

Nr pomieszczenia	Pow. użytkowa	Pow. pomocnicza
201	11,6	
202	10,6	
203	3,7	
Klatka schodowa		7,6
Pom. gospodarcze		0,7
204 Pom. socjalne	4,6	
205	3,3	
206	4,0	
Umywalnia i łazienka		3,9
WC damski		1,5
Klatka schodowa		7,6
WC męski		4,4
Przedśionek		3,8
207	5,5	
208	12,1	
209	12,2	
Klatka schodowa		13,7
Korytarz		50,1
RAZEM:	67,6	93,3
Suma	160,9	