


Przekrój normalny skala 1:50

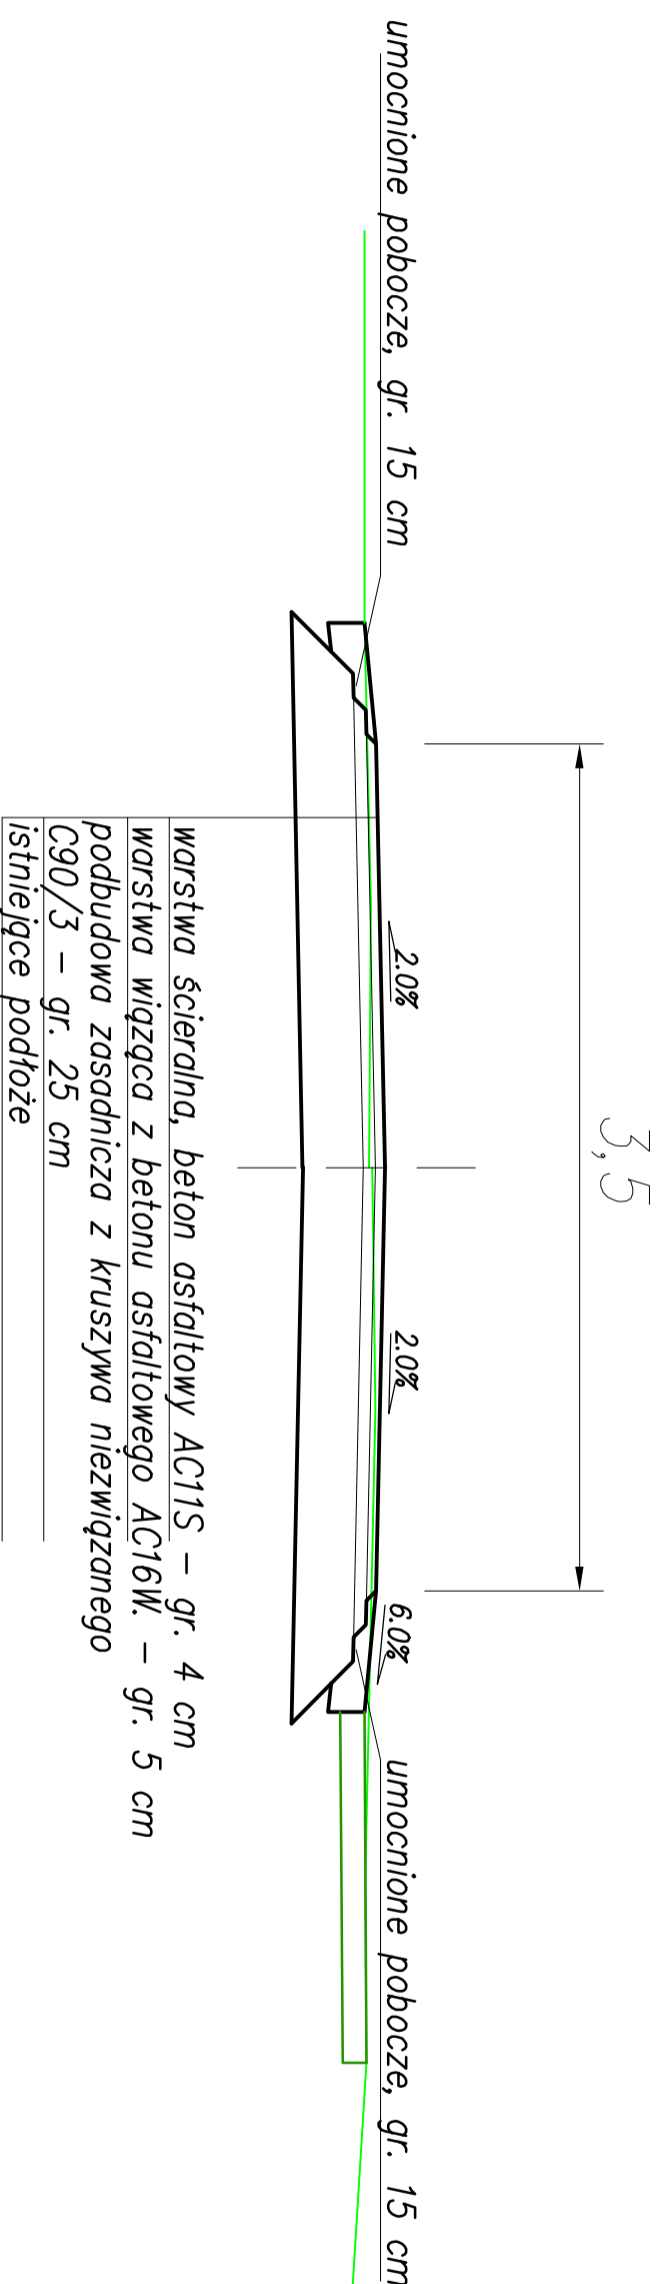

Inwestor/Zamawiający:	Gmina Bobowo ul. Gdańska 12 83-212 Bobowo		
Nazwa zadania:	Modernizacja drogi dojazdowej do gruntów rolnych w Bobowie dz. nr 40		
Rysunek:	Data	Skala	Nr rys.
PRZEKRÓJ POPRZECZNY	09.2024	1:20	02