
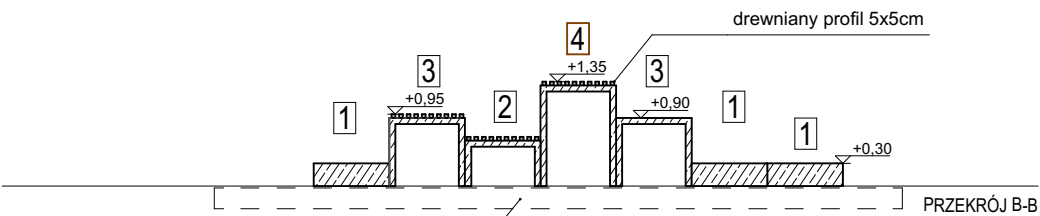


RZUT TRYBUN SKALA 1:100

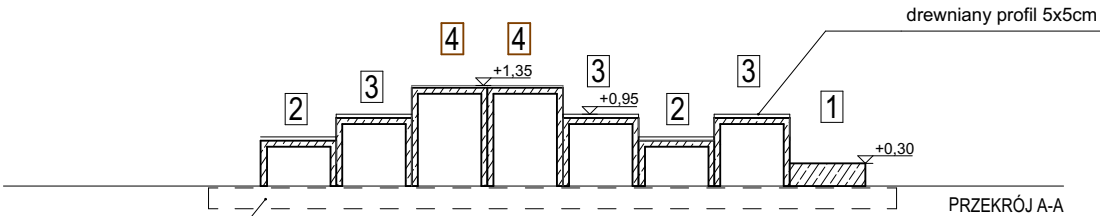

DANE TECHNICZNE I ZESTAWIENIE MODUŁÓW TRYBUN				
OZNACZENIE	1	2	3	4
WIDOK				
WYMIARY	prefabrykat żelbetowy 100x100cm h=30cm	prefabrykat żelbetowy 100x100cm h=60cm	prefabrykat żelbetowy 100x100cm h=90cm	prefabrykat żelbetowy 100x100cm h=130cm
IŁOŚĆ PREFABRYKATÓW Z DESKOWANIEM	—	29	21	14
IŁOŚĆ PREFABRYKATÓW Z WYKOŃCZENIEM BETONOWYM	21	3	9	1

- 1.Rysunki architektoniczne przedłożone w niniejszej dokumentacji projektu budowlanego nie są dokumentacją wykonawczą, jakiegokolwiek odstępstwa od tej dokumentacji muszą być uzgodnione z projektantem przed wykonaniem na budowie.
2.Projekt może być realizowany wyłącznie z projektami branżowymi. W razie rozbieżności należy powiadomić projektanta.
3.Wszystkie użyte materiały muszą posiadać atesty dopuszczające do użytkowania w budownictwie.
4.Roboty budowlane muszą być wykonane zgodnie ze sztuką budowlaną.
5.Wszystkie materiały stosować zgodnie z zaleceniami producenta.
6.Relacje pomiędzy przyjętymi wymiarami, a stanem istniejącym należy sprawdzić przed przystąpieniem do prac budowlanych. W razie ewentualnych rozbieżności w kwestiach konstrukcyjno-estetycznych należy powiadomić projektanta.

PRACOWNIA PROJEKTOWA: BCM ARCHITEKCI SP. Z O.O. ul. Purkyniego 1/413, 50-155 Wrocław		
INWESTOR: GMINA CZERNICA ul. Kolejowa 3, 55-003 Czernica		
ADRES INWESTYCJI: NADOLICE WIELKIE ul. Wiedzy, 55-003 Nadolice Wielkie działki nr: 309/1026, 309/1027; AM-01; Nadolice Wielkie		STADIUM: PROJEKT WYKONAWCZY ZMIAN
TEMAT: ZESPÓŁ SZKOLNO-PRZEDSZKOLNY WRAZ Z NIEZBĘDNĄ INFRASTRUKTURĄ TECHNICZNĄ		DATA OPRACOWANIA: 05.2025
GŁÓWNY PROJEKTANT: mgr inż. arch. Zuzanna Bińczyk	NR UPRAWNIENI: 01/DSOKK/2013	PODPIS:
SPRAWDZAJĄCY: mgr inż. arch. Jacek Miller	324/88/UW	
OPRACOWUJĄCY: mgr inż. arch. Dawid Lichosyt	17/DSOKK/2022	
ARCHITEKTURA ASYSTENCI: mgr inż. arch. Monika Majer		
SKALA: 1:100	TEMAT RYSUNKU: RZUT, PRZEKRÓJ, TRYBUN	NR RYSUNKU: A.PB.T