

Inwestor:

STAROSTWO POWIATOWE W ZAWIERCIU
42-400 ZAWIERCIE, UL. SIENKIEWICZA 34

Nazwa inwestycji:

Przebudowa drogi powiatowej nr 1722 S w miejscowości Ryczów-Kolonia
polegająca na wykonaniu utwardzonego pobocza

Przedmiot opracowania:

Dokumentacja do zgłoszenia

Opracował:

inż. Mieczysław Rachtan

Przedmiot rysunku:

Orientacja

Branża:

Drogowa

Skala:

-


Data:

01.2023 r.

Nr rysunku:

1

PRZEKRÓJ ULICZNY PRZEZ UTWARDZONE POBOCZE

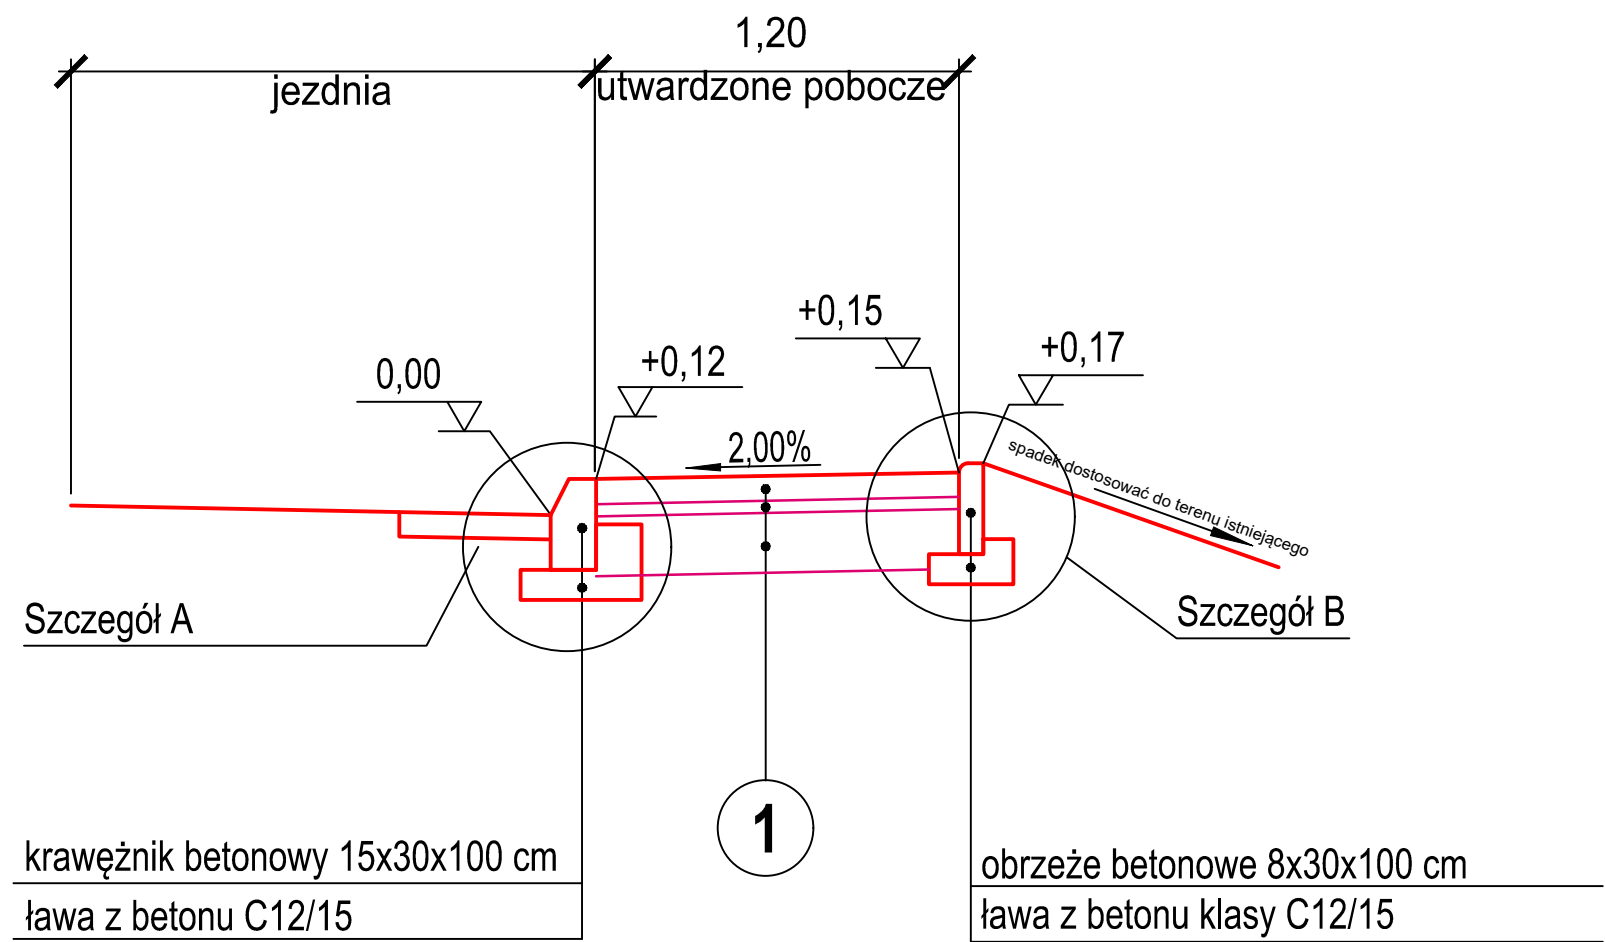


1 Konstrukcja nawierzchni utwardzonego pobocza

- 6 cm - warstwa ścieralna - kostka betonowa HOLLAND szara
- 3 cm - podsypka cementowo - piaskowa 1:4
- 15 cm - podbudowa zasadnicza - mieszanka niezwiązana z kruszywa łamanego 0/31.5 mm
- 24 cm - RAZEM

Inwestor: Starostwo Powiatowe w Zawierciu ul. Henryka Sienkiewicza 34, 42-400 Zawiercie				
Nazwa inwestycji: Przebudowa drogi powiatowej nr 1722 S w miejscowości Ryczów-Kolonia polegająca na wykonaniu utwardzonego pobocza				
Przedmiot opracowania: Dokumentacja do zgłoszenia		Opracował: inż. Mieczysław Rachtan		
Przedmiot rysunku: Przekroje typowe	Branża: Drogowa	Skala: 1:25	Data: 01.2023 r.	Nr rysunku: 3

PRZEKRÓJ ULICZNY PRZEZ UTWARDZONE POBOCZE
W REJONIE ROWU ODWADNIAJĄCEGO

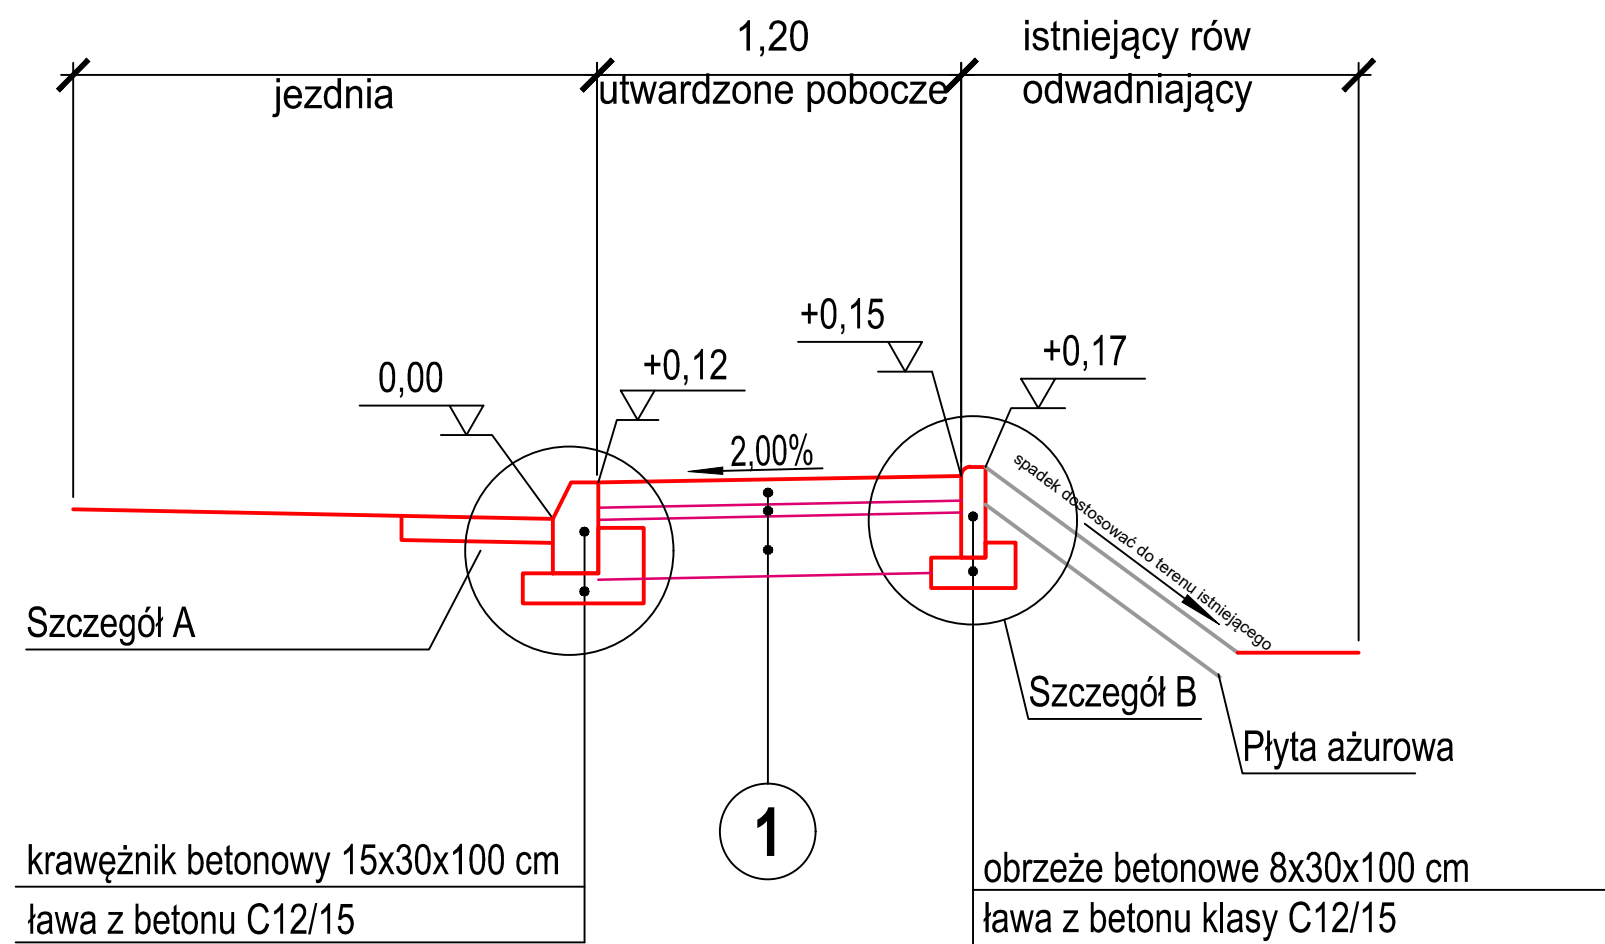


1 Konstrukcja nawierzchni utwardzonego pobocza

- 6 cm - warstwa ścieralna - kostka betonowa HOLLAND szara
- 3 cm - podsypka cementowo - piaskowa 1:4
- 15 cm - podbudowa zasadnicza - mieszanka niezwiązana z kruszywa łamanego 0/31.5 mm
- 24 cm - RAZEM

Inwestor: Starostwo Powiatowe w Zawierciu ul. Henryka Sienkiewicza 34, 42-400 Zawiercie				
Nazwa inwestycji: Przebudowa drogi powiatowej nr 1722 S w miejscowości Ryczów-Kolonia polegająca na wykonaniu utwardzonego pobocza				
Przedmiot opracowania: Dokumentacja do zgłoszenia		Opracował: inż. Mieczysław Rachtan		
Przedmiot rysunku: Przekroje typowe	Branża: Drogowa	Skala: 1:25	Data: 01.2023 r.	Nr rysunku: 3.1

PRZEKRÓJ ULICZNY PRZEZ ZJAZD INDYWIDUALNY

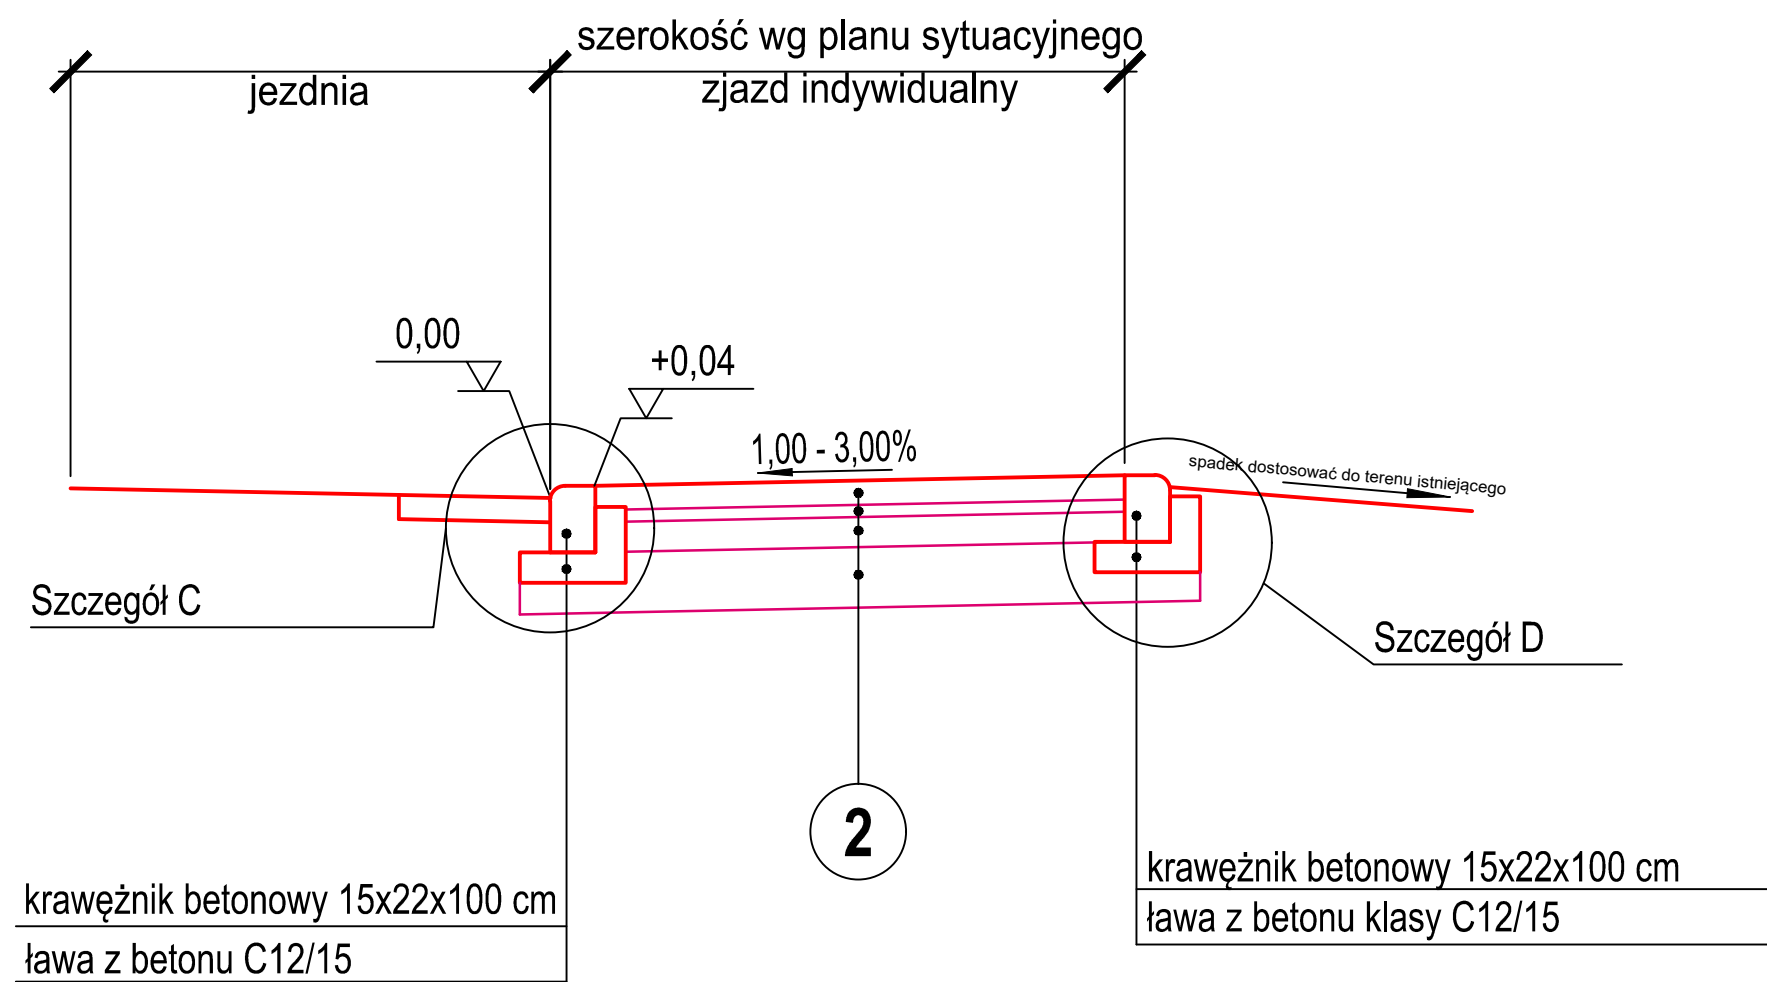


2 Konstrukcja nawierzchni zjazdu indywidualnego

- 8 cm - warstwa ścieralna - kostka betonowa HOLLAND czerwona
- 3 cm - podsypka cementowo - piaskowa 1:4
- 10 cm - podbudowa zasadnicza warstwa górna - mieszanka niezwiązana z kruszywa łamanego 0/31,5 mm
- 20 cm - podbudowa zasadnicza warstwa dolna - mieszanka niezwiązana z kruszywa łamanego 0/63 mm
- 41 cm - RAZEM


Inwestor: Starostwo Powiatowe w Zawierciu ul. Henryka Sienkiewicza 34, 42-400 Zawiercie				
Nazwa inwestycji: Przebudowa drogi powiatowej nr 1722 S w miejscowości Ryczów-Kolonia polegająca na wykonaniu utwardzonego pobocza				
Przedmiot opracowania: Dokumentacja do zgłoszenia		Opracował: inż. Mieczysław Rachtan		
Przedmiot rysunku: Przekroje typowe	Branża: Drogowa	Skala: 1:25	Data: 01.2023 r.	Nr rysunku: 3.2

SZCZEGÓŁY


Szczegół A

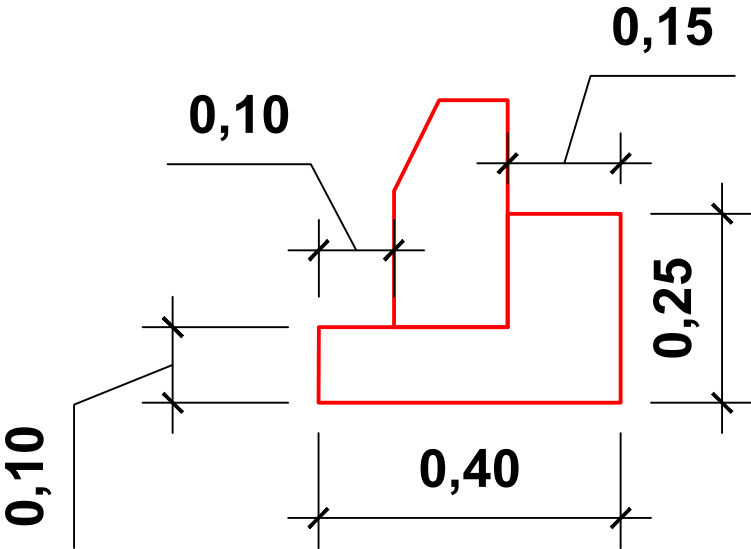


Szczegół B

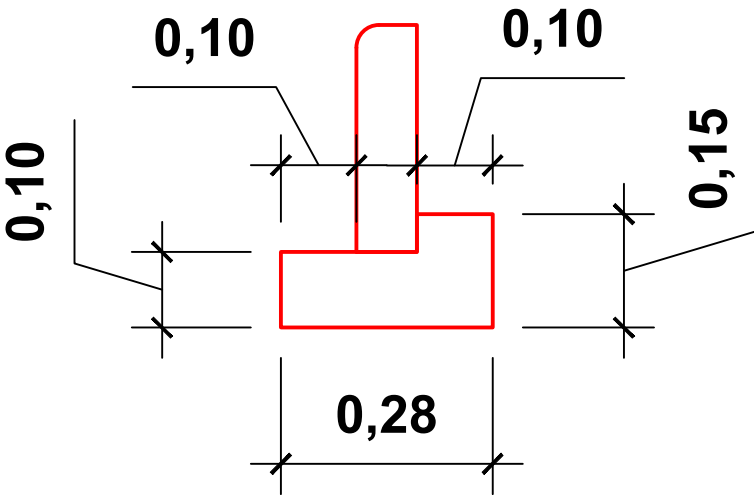

Szczegół C

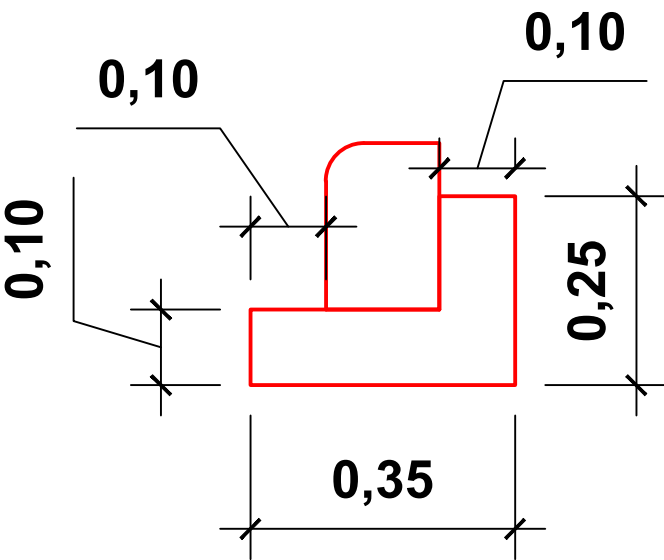

Szczegół D

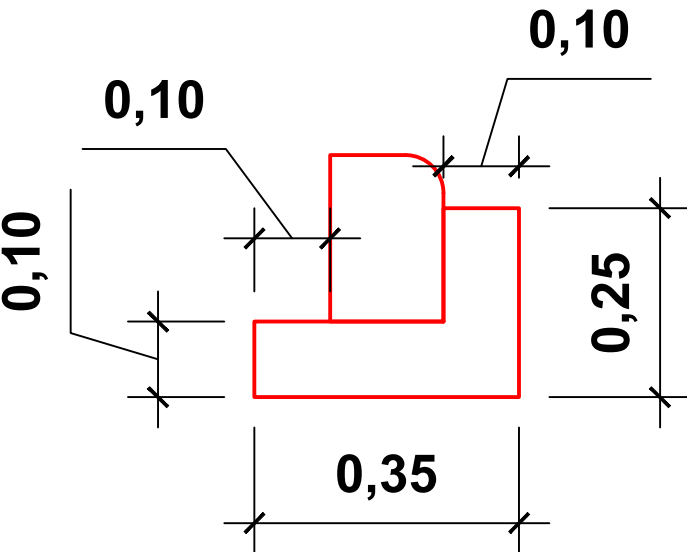

Inwestor: Starostwo Powiatowe w Zawierciu ul. Henryka Sienkiewicza 34, 42-400 Zawiercie				
Nazwa inwestycji: Przebudowa drogi powiatowej nr 1722 S w miejscowości Ryczów-Kolonia polegająca na wykonaniu utwardzonego pobocza				
Przedmiot opracowania: Dokumentacja do zgłoszenia		Opracował: inż. Mieczysław Rachtan		
Przedmiot rysunku: Szczegóły konstrukcyjne	Branża: Drogowa	Skala: 1:10	Data: 01.2023 r.	Nr rysunku: 4