# Mapa do celów projektowych

skala 1:500

## Bydgoszcz - ul. Czołgistów

arkusz: 046101_1.0021 PUWG 2000 strefa 6

MPG.D.422.179.2022 ukł. wys. PL-EVRF2007-NH

Nie wykonano ustalenia obciążeń służebnościami gruntowymi.

Bydgoszcz, dnia 13.06.2022 r.

16.05.2022

Nie wyrażam się istnienia w terenie, ani na mapach podziemnych urządzeń i nie zgłaszałem do inwentaryzacji geodezyjnej

Oświadczam, że operat techniczny, zawierający rezultaty prac geodezyjnych w wyniku których powstał dokument będący bazą danych, jest wolny od wad, jednocześnie informuję, że jestem świadomy odpowiedzialności karnej za składanie fałszywych oświadczeń.

| | |
|---|---|
| Prezydent Miasta Bydgoszczy | |
| MPG.D.422.179.2022 | |
| Protokół nr 1 z dnia 22.06.2022 r. | |
| mgr inż. Joanna Sobczyńska upr. nr 6330 | |
| Miejskie Przedsiębiorstwo Geodezyjne w Bydgoszczy ul. Grudniowa 4-6 85-130 Bydgoszcz | |

Joanna Sobczyńska

Data: 2022.06.23 12:21:26 +02'00'

## LEGENDA:

- nawierzchnia mineralna
- nawierzchnia utwardzona kostką brukową trapezową
- nawierzchnia biologicznie czynna trawniki do odtworzenia
- nawierzchnia bezpieczna piasek płukany 0-2mm
- nasadzenie drzewa kasztanowiec biały
- wycinka drzew czereśnia obw na 5/120cm 12/6cm i 12/7cm
- obszar objęty opracowaniem ~~A-B-I-E-J~~ zakres do realizacji

1. Projektowany plac rekreacji
2. Projektowany montaż ławek

**BILANS TERENU działka 152/3**

| | |
|---|---|
| istn. i proj. powierzchnia zabudowy: | 0,00 m² (0,00%), |
| istn. powierzchnia biologicznie czynna | 421,00 m², |
| proj. powierzchnia biologicznie czynna | 288,00 m² (68,41%), |
| proj. powierzchnia utwardzeń, chodników, nawierzchni bezpiecznej | 133,00 m²(31,59%), |
| przyrost pow. utwardzeń | 133,00m² |
| razem pow. obszaru działki: | 421,00 (100%), |

**BILANS TERENU części działki 1/5**

| | |
|---|---|
| istn. i proj. powierzchnia zabudowy: | 0,00 m² (0,00%), |
| istn. i proj. powierzchnia biologicznie czynna | 413,00 m², (91,17%) |
| istn. i proj. powierzchnia utwardzeń | 40,00 m², (8,83%) |
| razem pow. analizowanego obszaru działki: | 453,00 (100%), |

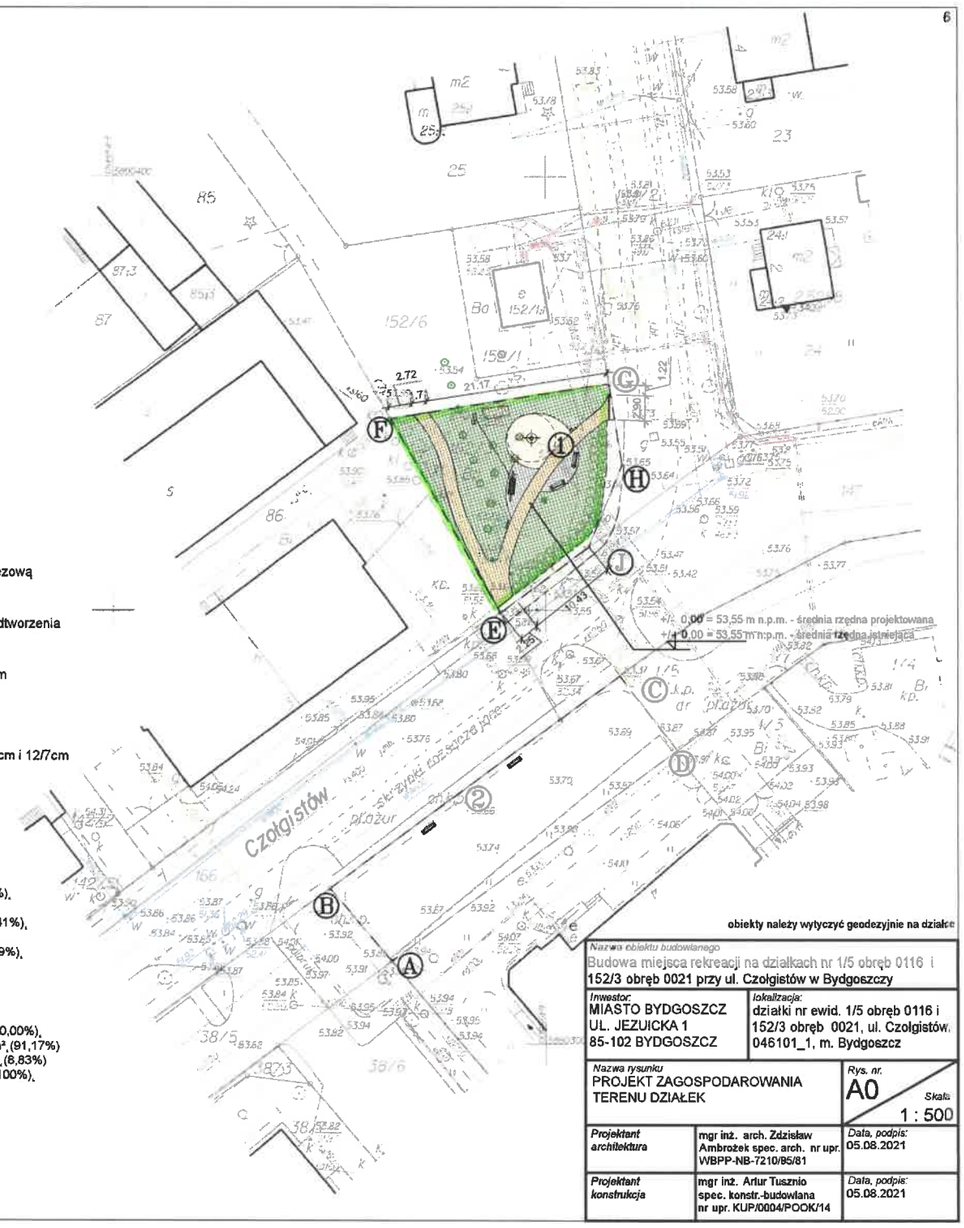


obiekty należy wytyczyć geodezyjnie na działce

| | | |
|---|---|---|
| Nazwa obiektu budowlanego: Budowa miejsca rekreacji na działkach nr 1/5 obręb 0116 i 152/3 obręb 0021 przy ul. Czołgistów w Bydgoszczy | | |
| Inwestor: MIASTO BYDGOSZCZ UL. JEZUICKA 1 85-102 BYDGOSZCZ | Lokalizacja: działki nr ewid. 1/5 obręb 0116 i 152/3 obręb 0021, ul. Czołgistów. 046101_1, m. Bydgoszcz | |
| Nazwa rysunku: PROJEKT ZAGOSPODAROWANIA TERENU DZIAŁEK | | Rys. nr: A0 Skala: 1 : 500 |
| Projektant architektura | mgr inż. arch. Zdzisław Ambrożek spec. arch. nr upr. WBPP-NB-7210/85/81 | Data, podpis: 05.08.2021 |
| Projektant konstrukcja | mgr inż. Artur Tusznio spec. konstr.-budowlana nr upr. KUP/0004/POOK/14 | Data, podpis: 05.08.2021 |