


# PIĘTRO 1

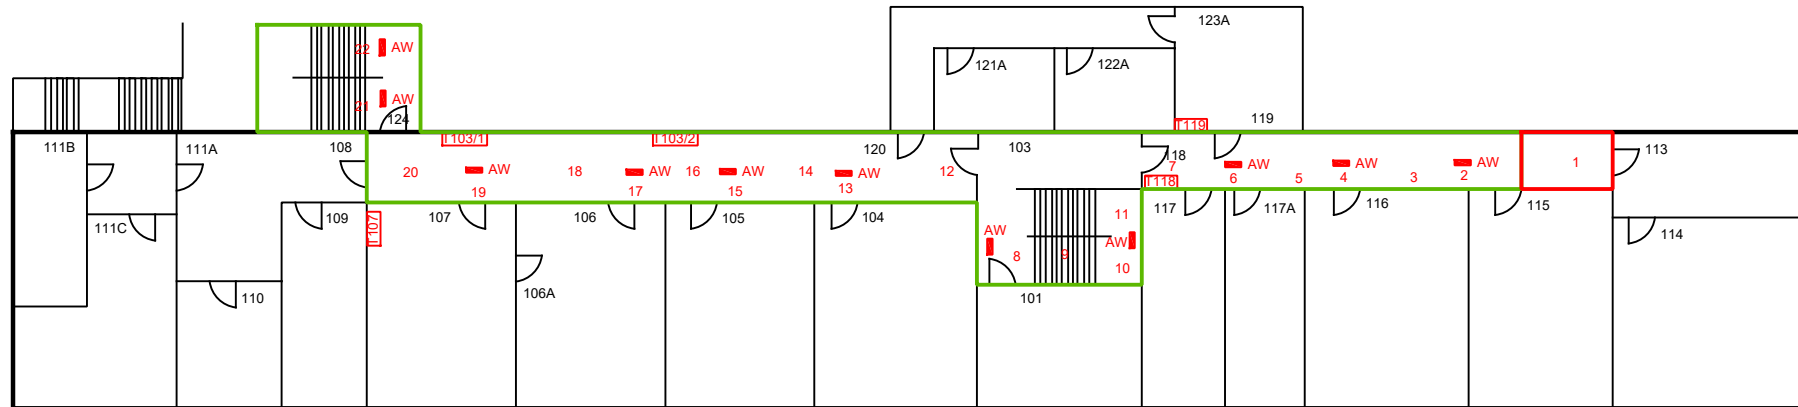

— zakres projektu

— aktualizacja stanu istniejącego

## Zakres opracowania

BUDYNEK 121- 66 Łącznik  
WCBKT S.A. Warszawa ul. Radiowa 13

Przedmiotowe opracowanie jest załącznikiem do protokołu pomiarów elektrycznych nr nie stanowi projektu instalacji elektrycznej