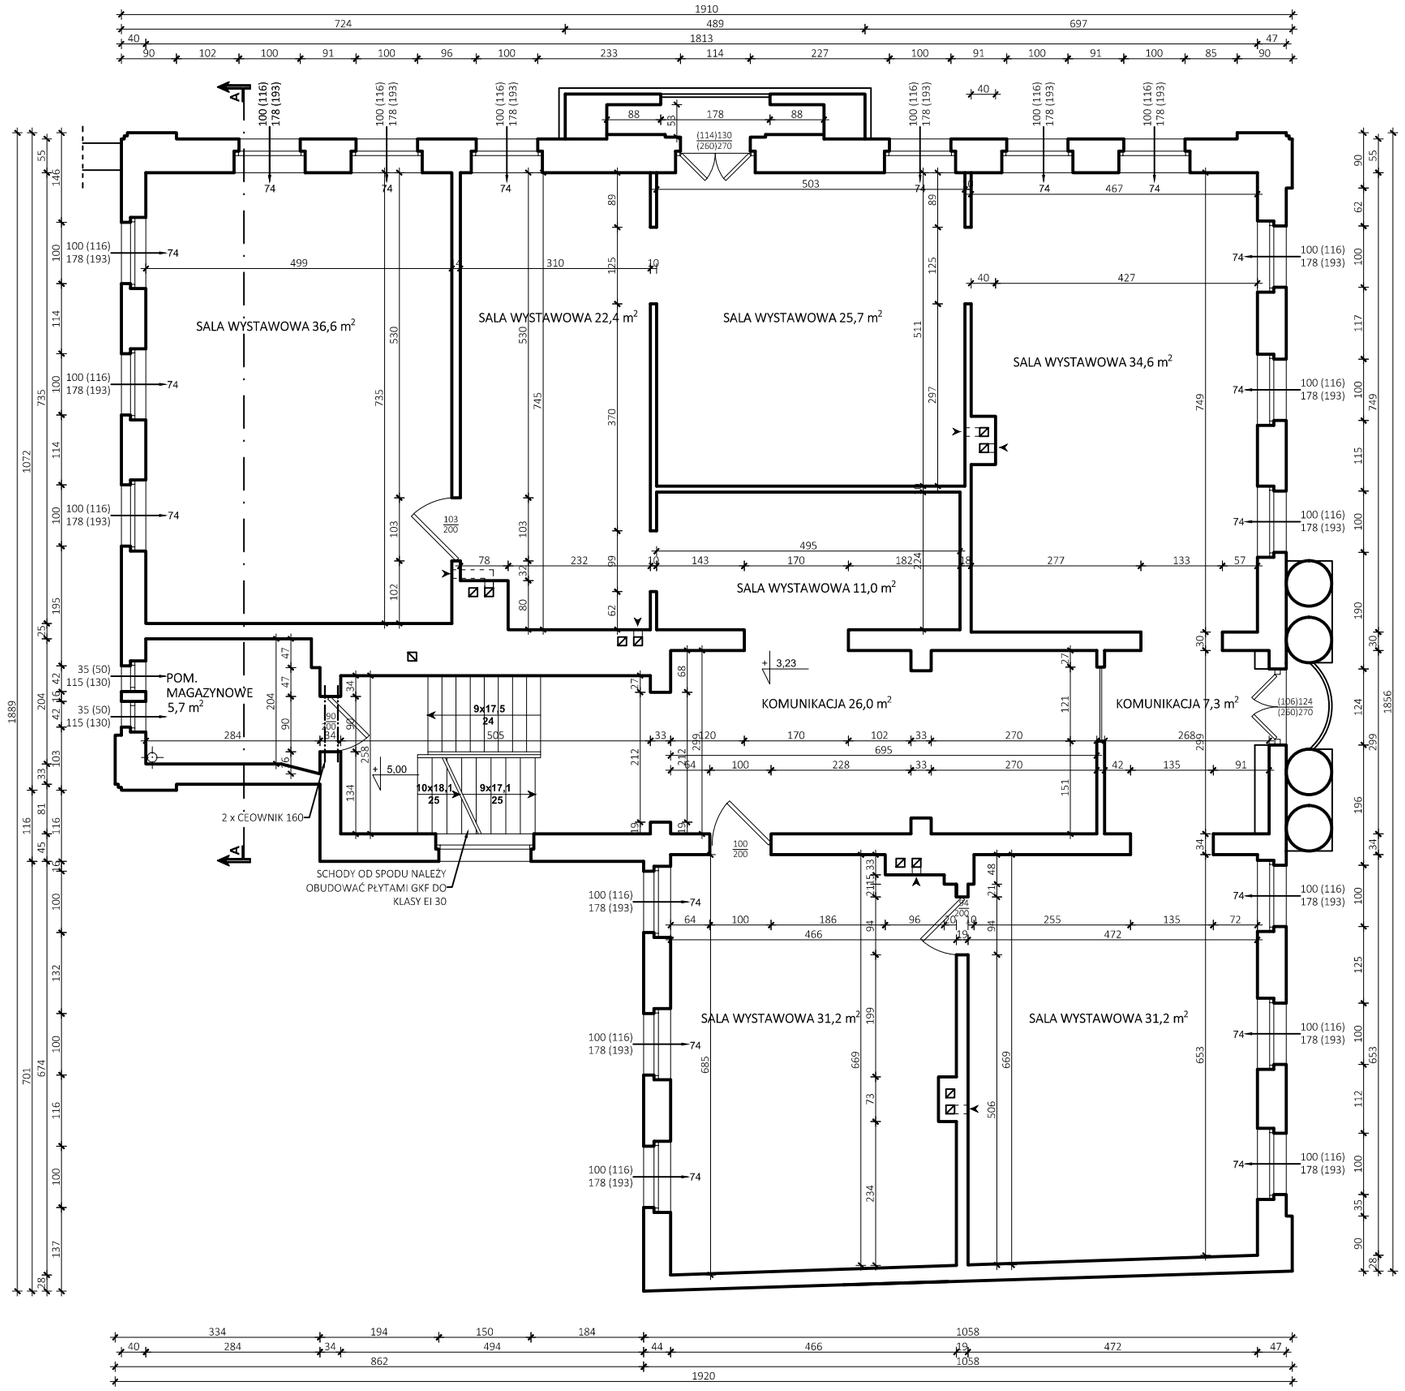
SALA WYSTAWOWA 36,6 m²
SALA WYSTAWOWA 22,4 m²
SALA WYSTAWOWA 25,7 m²
SALA WYSTAWOWA 34,6 m²
SALA WYSTAWOWA 11,0 m²
SALA WYSTAWOWA 31,2 m²
SALA WYSTAWOWA 31,2 m²
POM. MAGAZYNOWE 5,7 m²
KOMUNIKACJA 26,0 m²
KOMUNIKACJA 7,3 m²
2 x CEOWNIK 160
SCHODY OD SPODU NALEŻY OBUDOWAĆ PŁYTAMI GKF DO KLASY EI 30
100 (116) 178 (193)
35 (50) 115 (130)
9x17,5 24
10x18,1 25
9x17,1 25
5,00
3,23
1910
1813
1889
1072
1920
1058