



Rysunek nr 2 - Projekt koncepcyjny zabudowy kuchennej na potrzeby utworzenia klaspracoweni w 5 lokalizacjach na terenie Polski

Przekrój A-A

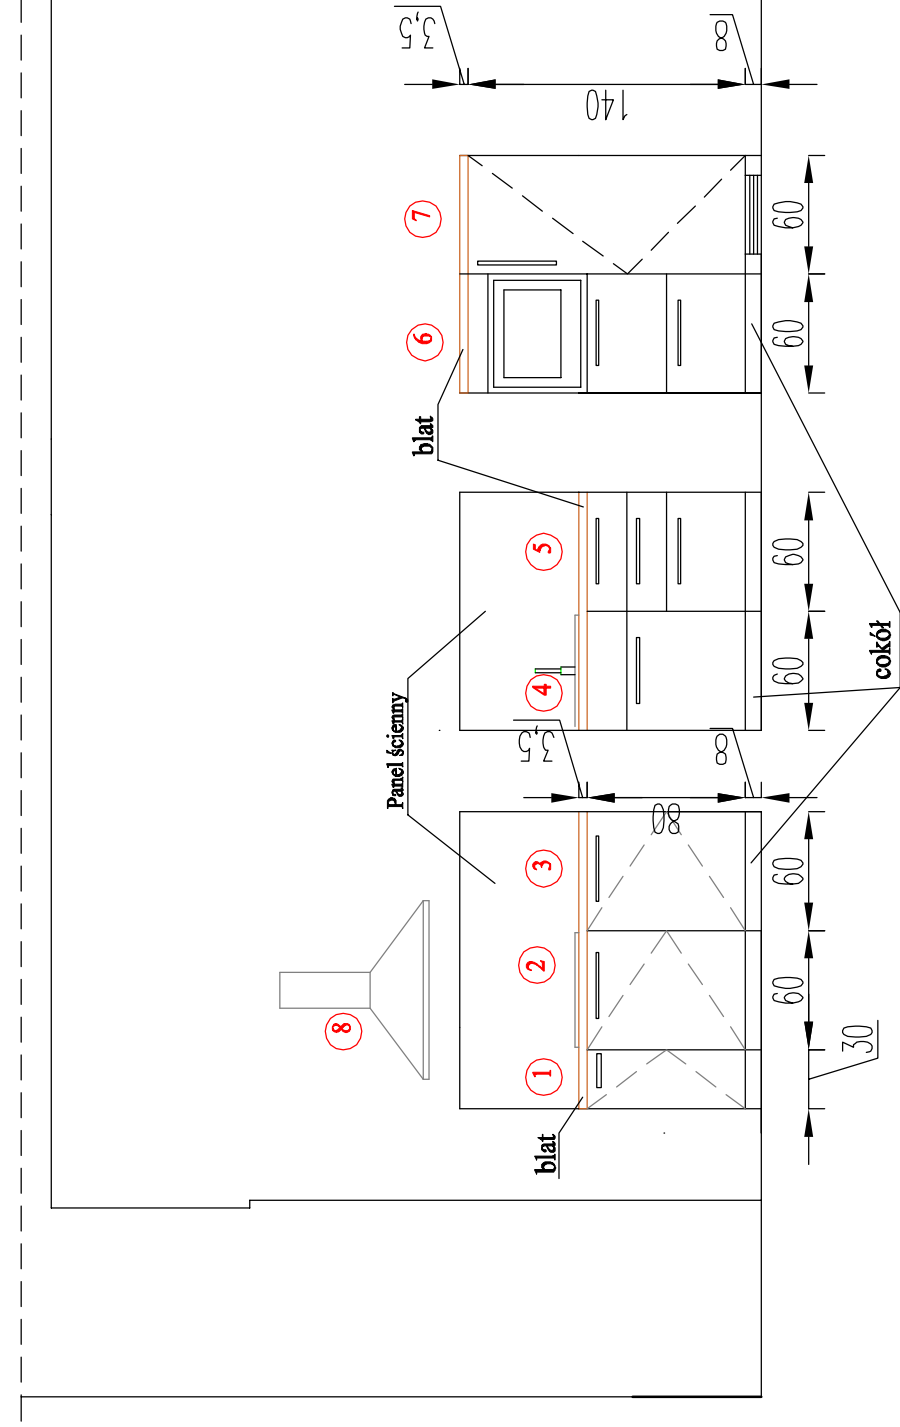

1. Szafka stojąca 30 x 60 x 80 cm
2. Szafka stojąca 60 x 60 x 80 cm w blacie szafki umieszczona płyta indukcyjna
3. Szafka stojąca 60 x 60 x 80 cm
4. Szafka stojąca 60 x 60 x 80 cm w blacie szafki umieszczony jest zlew jednokomorowy, bateria kuchenna
5. Szafka stojąca 60 x 60 x 80 cm
6. Szafka stojąca wysoka 60 x 60 x 140 cm z piekarnikiem elektrycznym
7. Szafka stojąca wysoka 60 x 60 x 140 cm z lodówką.
8. Wyciąg kuchenny montowany do ściany,

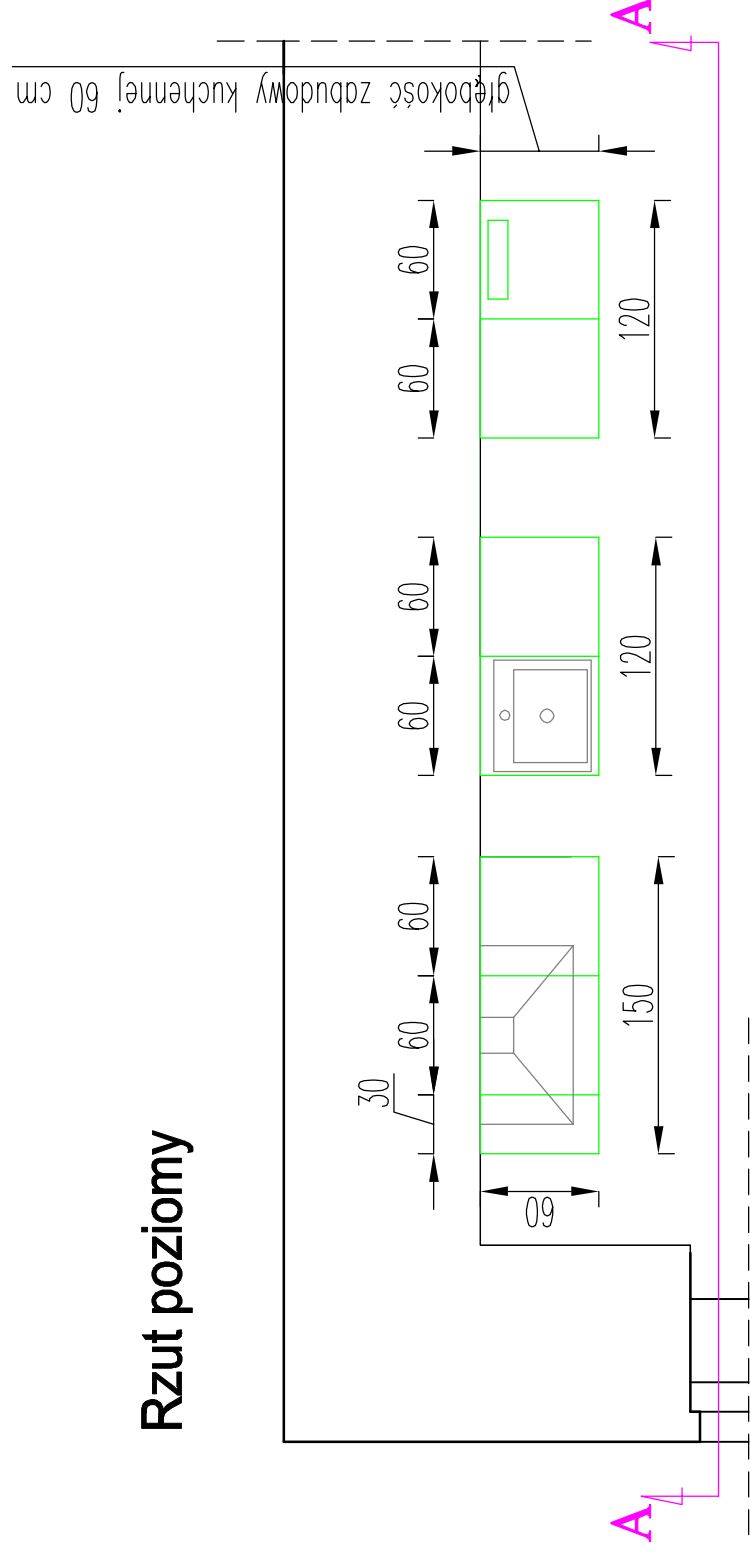

Rzut poziomy