


SZCZEGÓŁ KONSTRUKCYJNY

Chodnik / zielen

Skala 1:10

[cm]

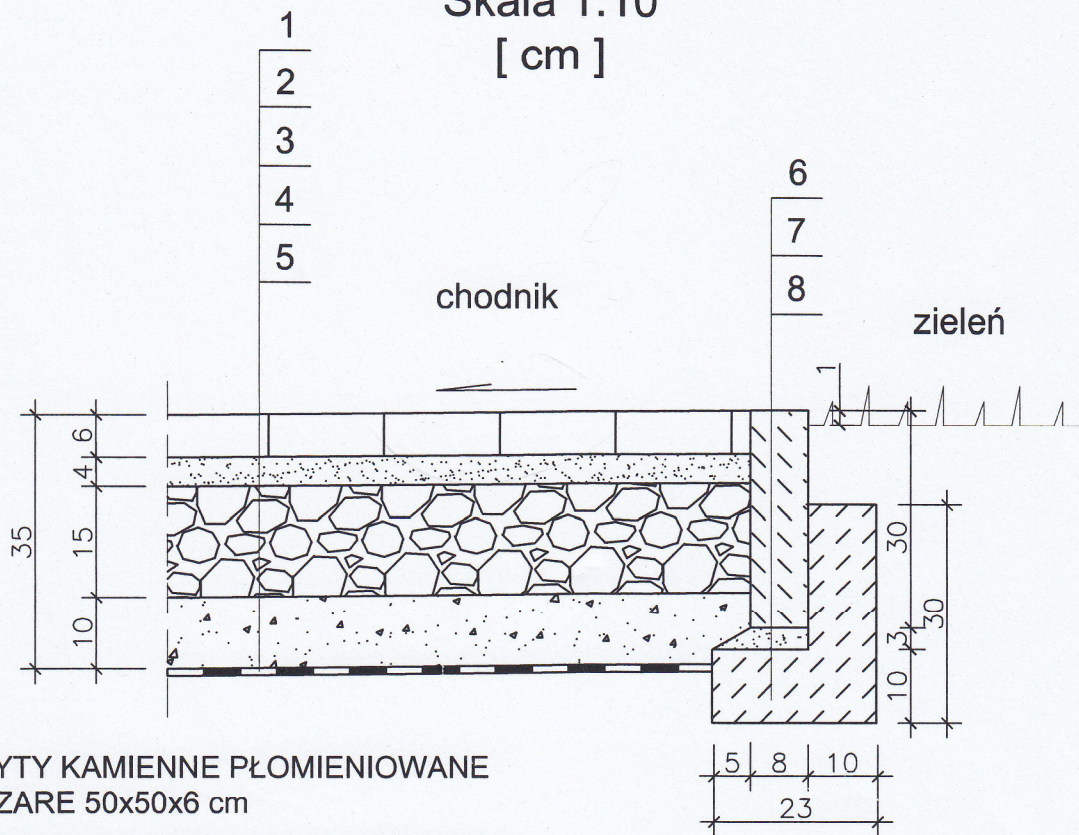

1. PŁYTY KAMIENNE PŁOMIENIOWANE
SZARE 50x50x6 cm
2. PODSYPKA CEMENTOWO-PIASKOWA
3. PODBUDOWA POMOCNICZA
Z KRUSZYWA ŁAMANEGO
STABILIZOWANEGO MECHANICZNIE
0/31,5 mm
4. PODSYPKA PIASKOWA
5. GEOWŁÓKNINA
6. OBRZEŻE KAMIENNE 8x30 cm
7. PODSYPKA PIASKOWA
8. ŁAWA BETONOWA B15 Z OPOREM

FIRMA PROJEKTOWO-BUDOWLANA mgr inż. Cezary Smycz
ul. Dr Maja 1
83-200 Starogard Gdański
tel./fax 58 56 222 39
biuro-ognik@wp.pl

ognik

TEMAT:	Zasypnie wykopu i reliktyw architektonicznych piwnic Ratusza w Starogardzie Gdańskim, z odtworzeniem przebiegu(kształtu) w płycie Rynku dz.238/6 , obr.0017,17 gm. Starogard Gd.-M 1:10	Nr 4
Treść rysunku	Szczegół konstrukcyjny chodnik/zielen	
Projektowała br.architektura:	mgr inż. arch. Maria Landowska upr.nr 6142/GD/94	
Sprawdziła br.architektura:	mgr inż. arch. Alina Putkamer-Jabłeczka upr.nr 6149/GD/94	
Opracował:	mgr inż. Cezary Smycz upr.nr 5413/GD/92	
	15.08.2020r.	PB+PW