


PRZEKRÓJ GEOTECHNICZNY IV-IV

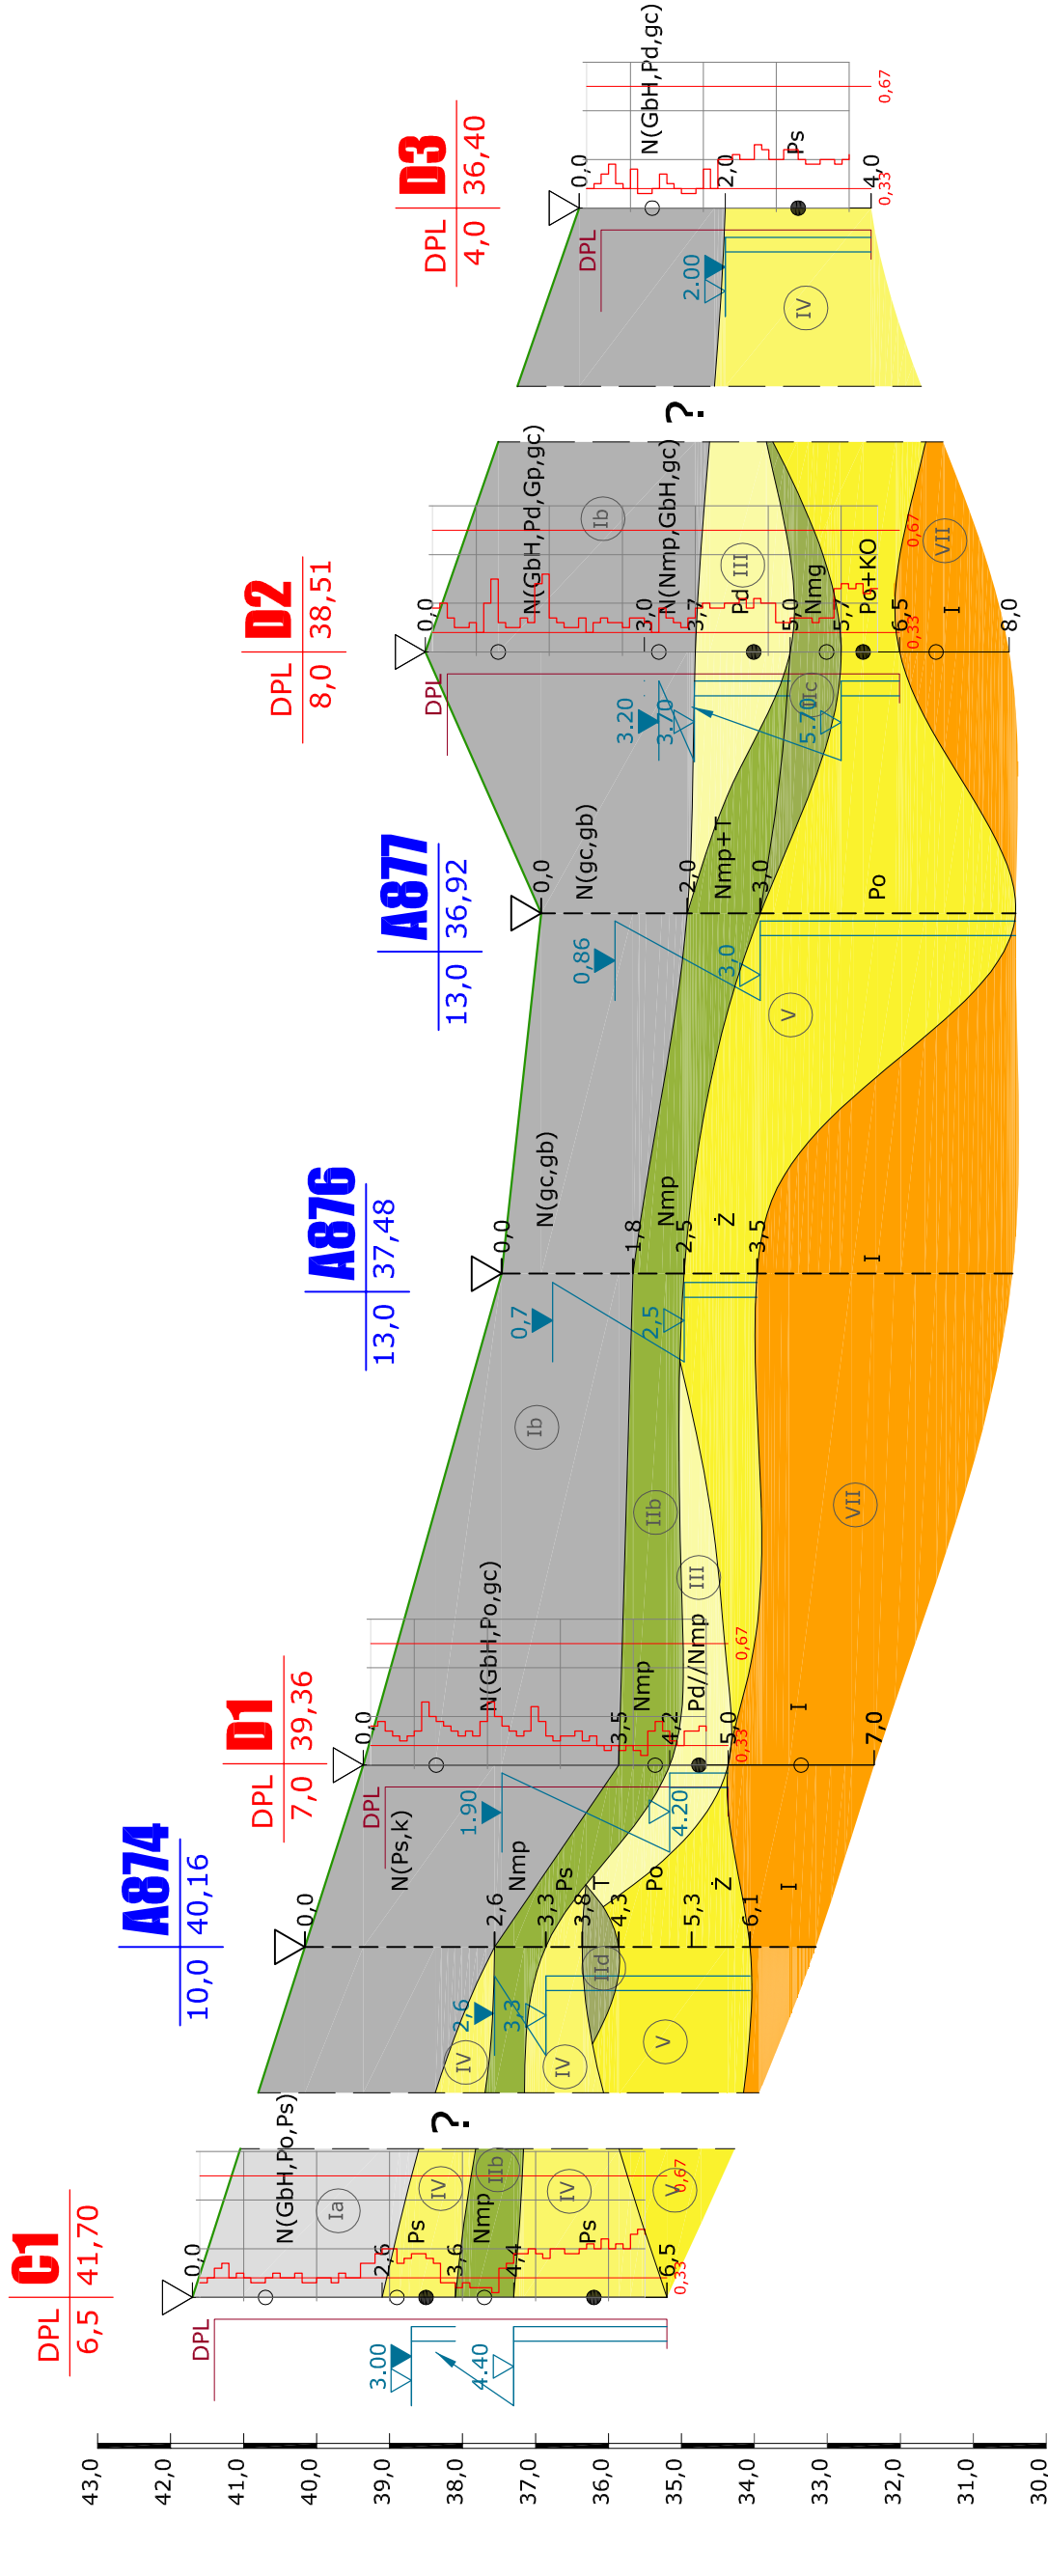

Odległość [m]:



OBJAŚNIENIA:

C1
 DPL 6,5 41,70

▽ - profil wykonanego otworu

A874
 10,0 40,16

▽ - profil otworu archiwalnego



PRZEDSIĘBIORSTWO GEOTECHNICZNO-KONSULTINGOWE
GEOTECH[®] sp. z o.o.
 85-383 BYDGOSZCZ UL. KARTUSKA 15

telefony (052) 3796774 telefaks (052) 3796862 e-mail: geotech@geotech.com.pl
 NIP 554-030-81-06 REGON 008004517 KRS nr 0000226657 http://www.geotech.com.pl

Temat: Geotechniczne warunki posadowienia		Nr pracy: 2957/2017
Zamawiający: Energospekt Sp. z o.o. energiaspekt energia i ewalacja		Nr opracowania: 01
Opracowała: mgr Paulina Wesolowska		
Treść rysunku: Przekrój geotechniczny IV-IV. Skala 1:100/1 000.		
Data:		marzec 2017