



RZUT II PIĘTRA BUDYNKU GŁÓWNEGO W ZAKRESIE AULI - INWENTARYZACJA_13.04.2024 1 : 50

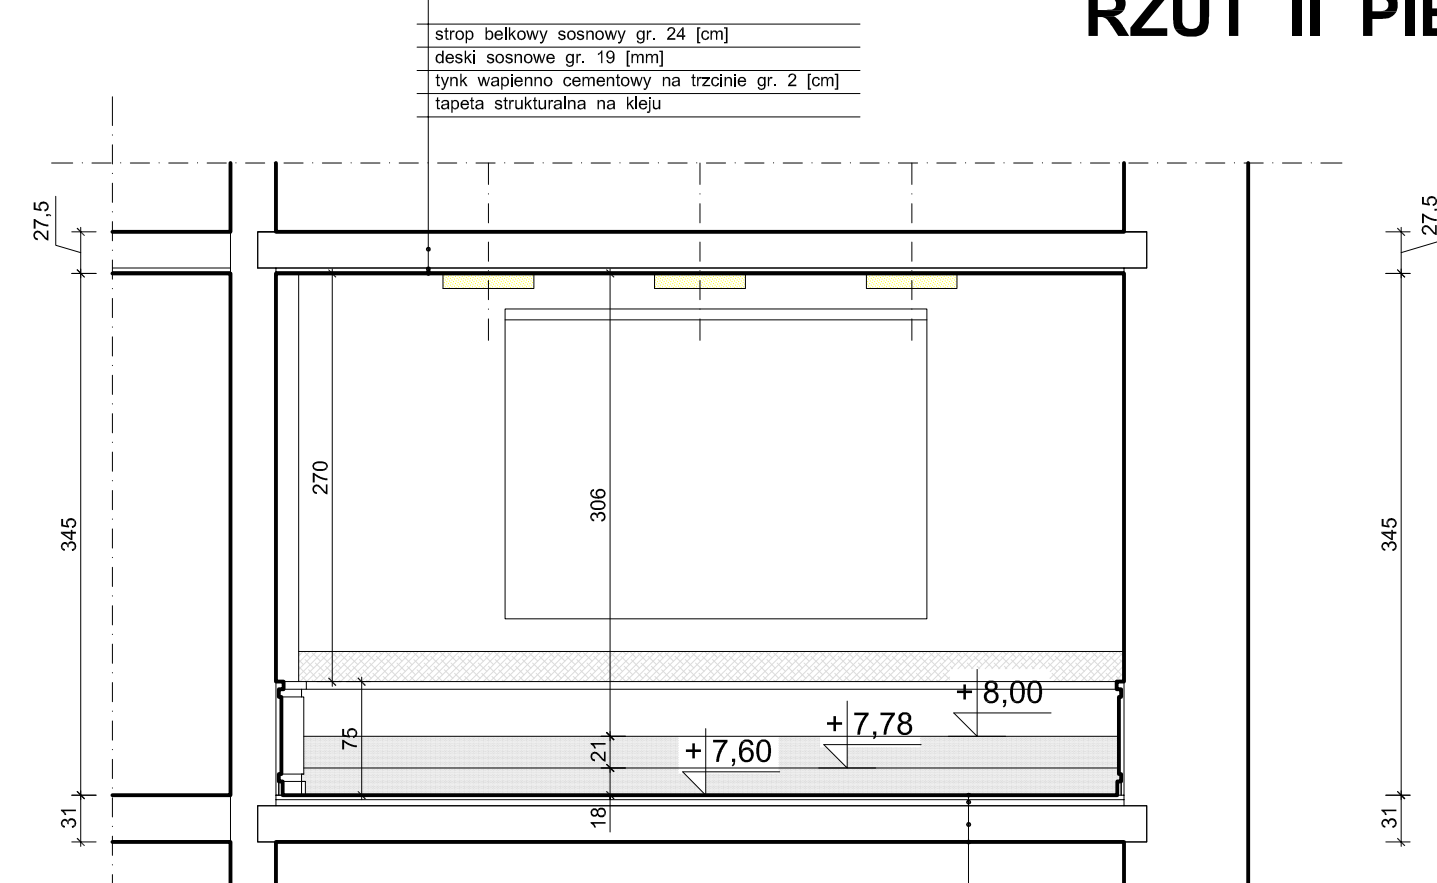


PRZEKRÓJ A - A

parkiet dębowy - klepka 55 x 6,2 [cm]; gr. 2,5 [cm]
deski sosnowe gr. 19 [mm]
strop belkowy sosnowy gr. 24 [cm]
tynk wapienno - cementowy na trzcinie gr. 2,0 [cm]

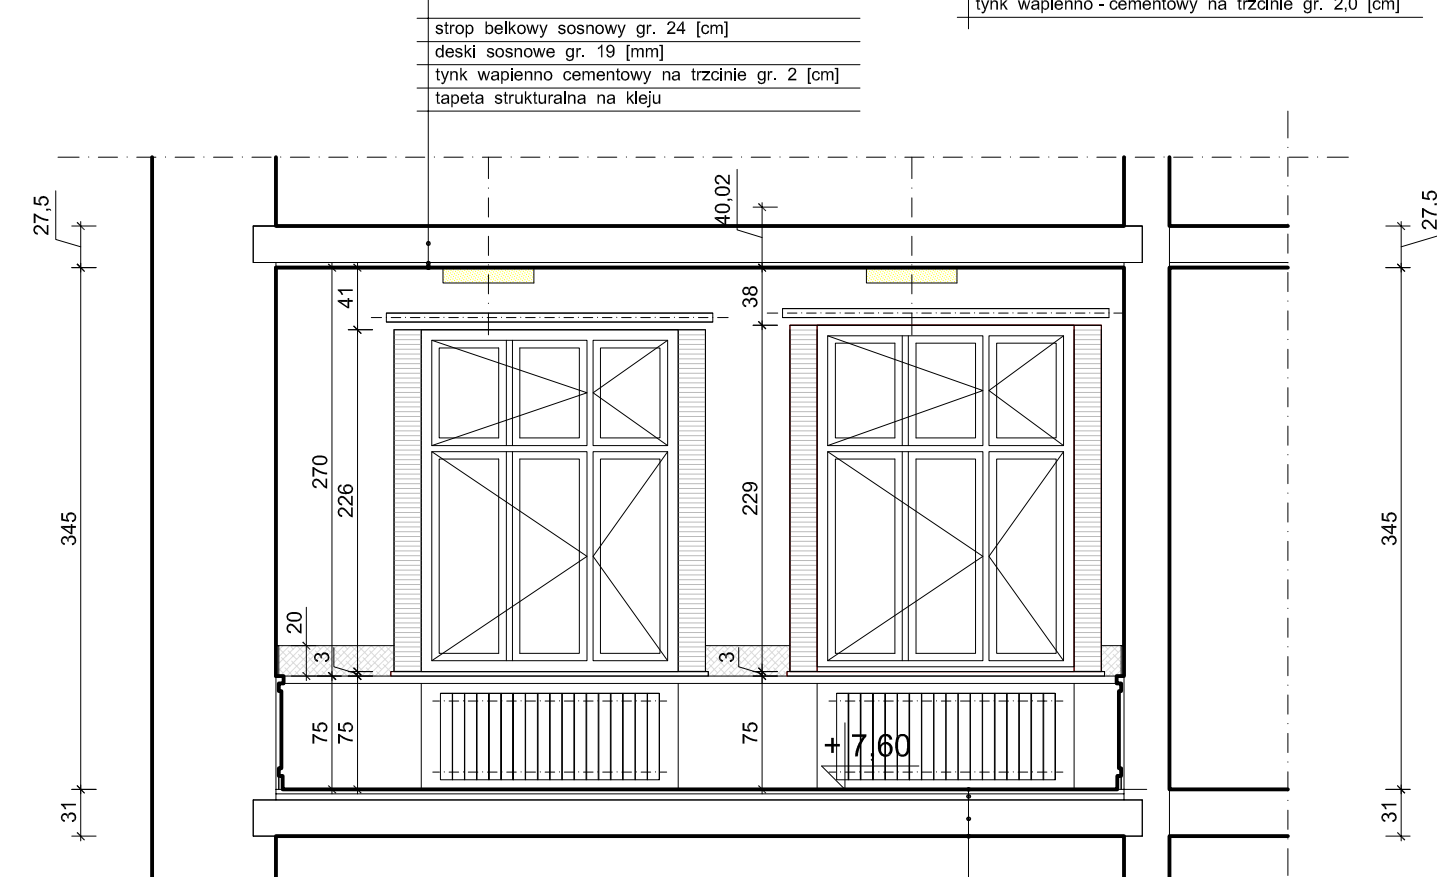

PRZEKRÓJ B - B

parkiet dębowy - klepka 55 x 6,2 [cm]; gr. 2,5 [cm]
deski sosnowe gr. 19 [mm]
strop belkowy sosnowy gr. 24 [cm]
tynk wapienno - cementowy na trzcinie gr. 2,0 [cm]

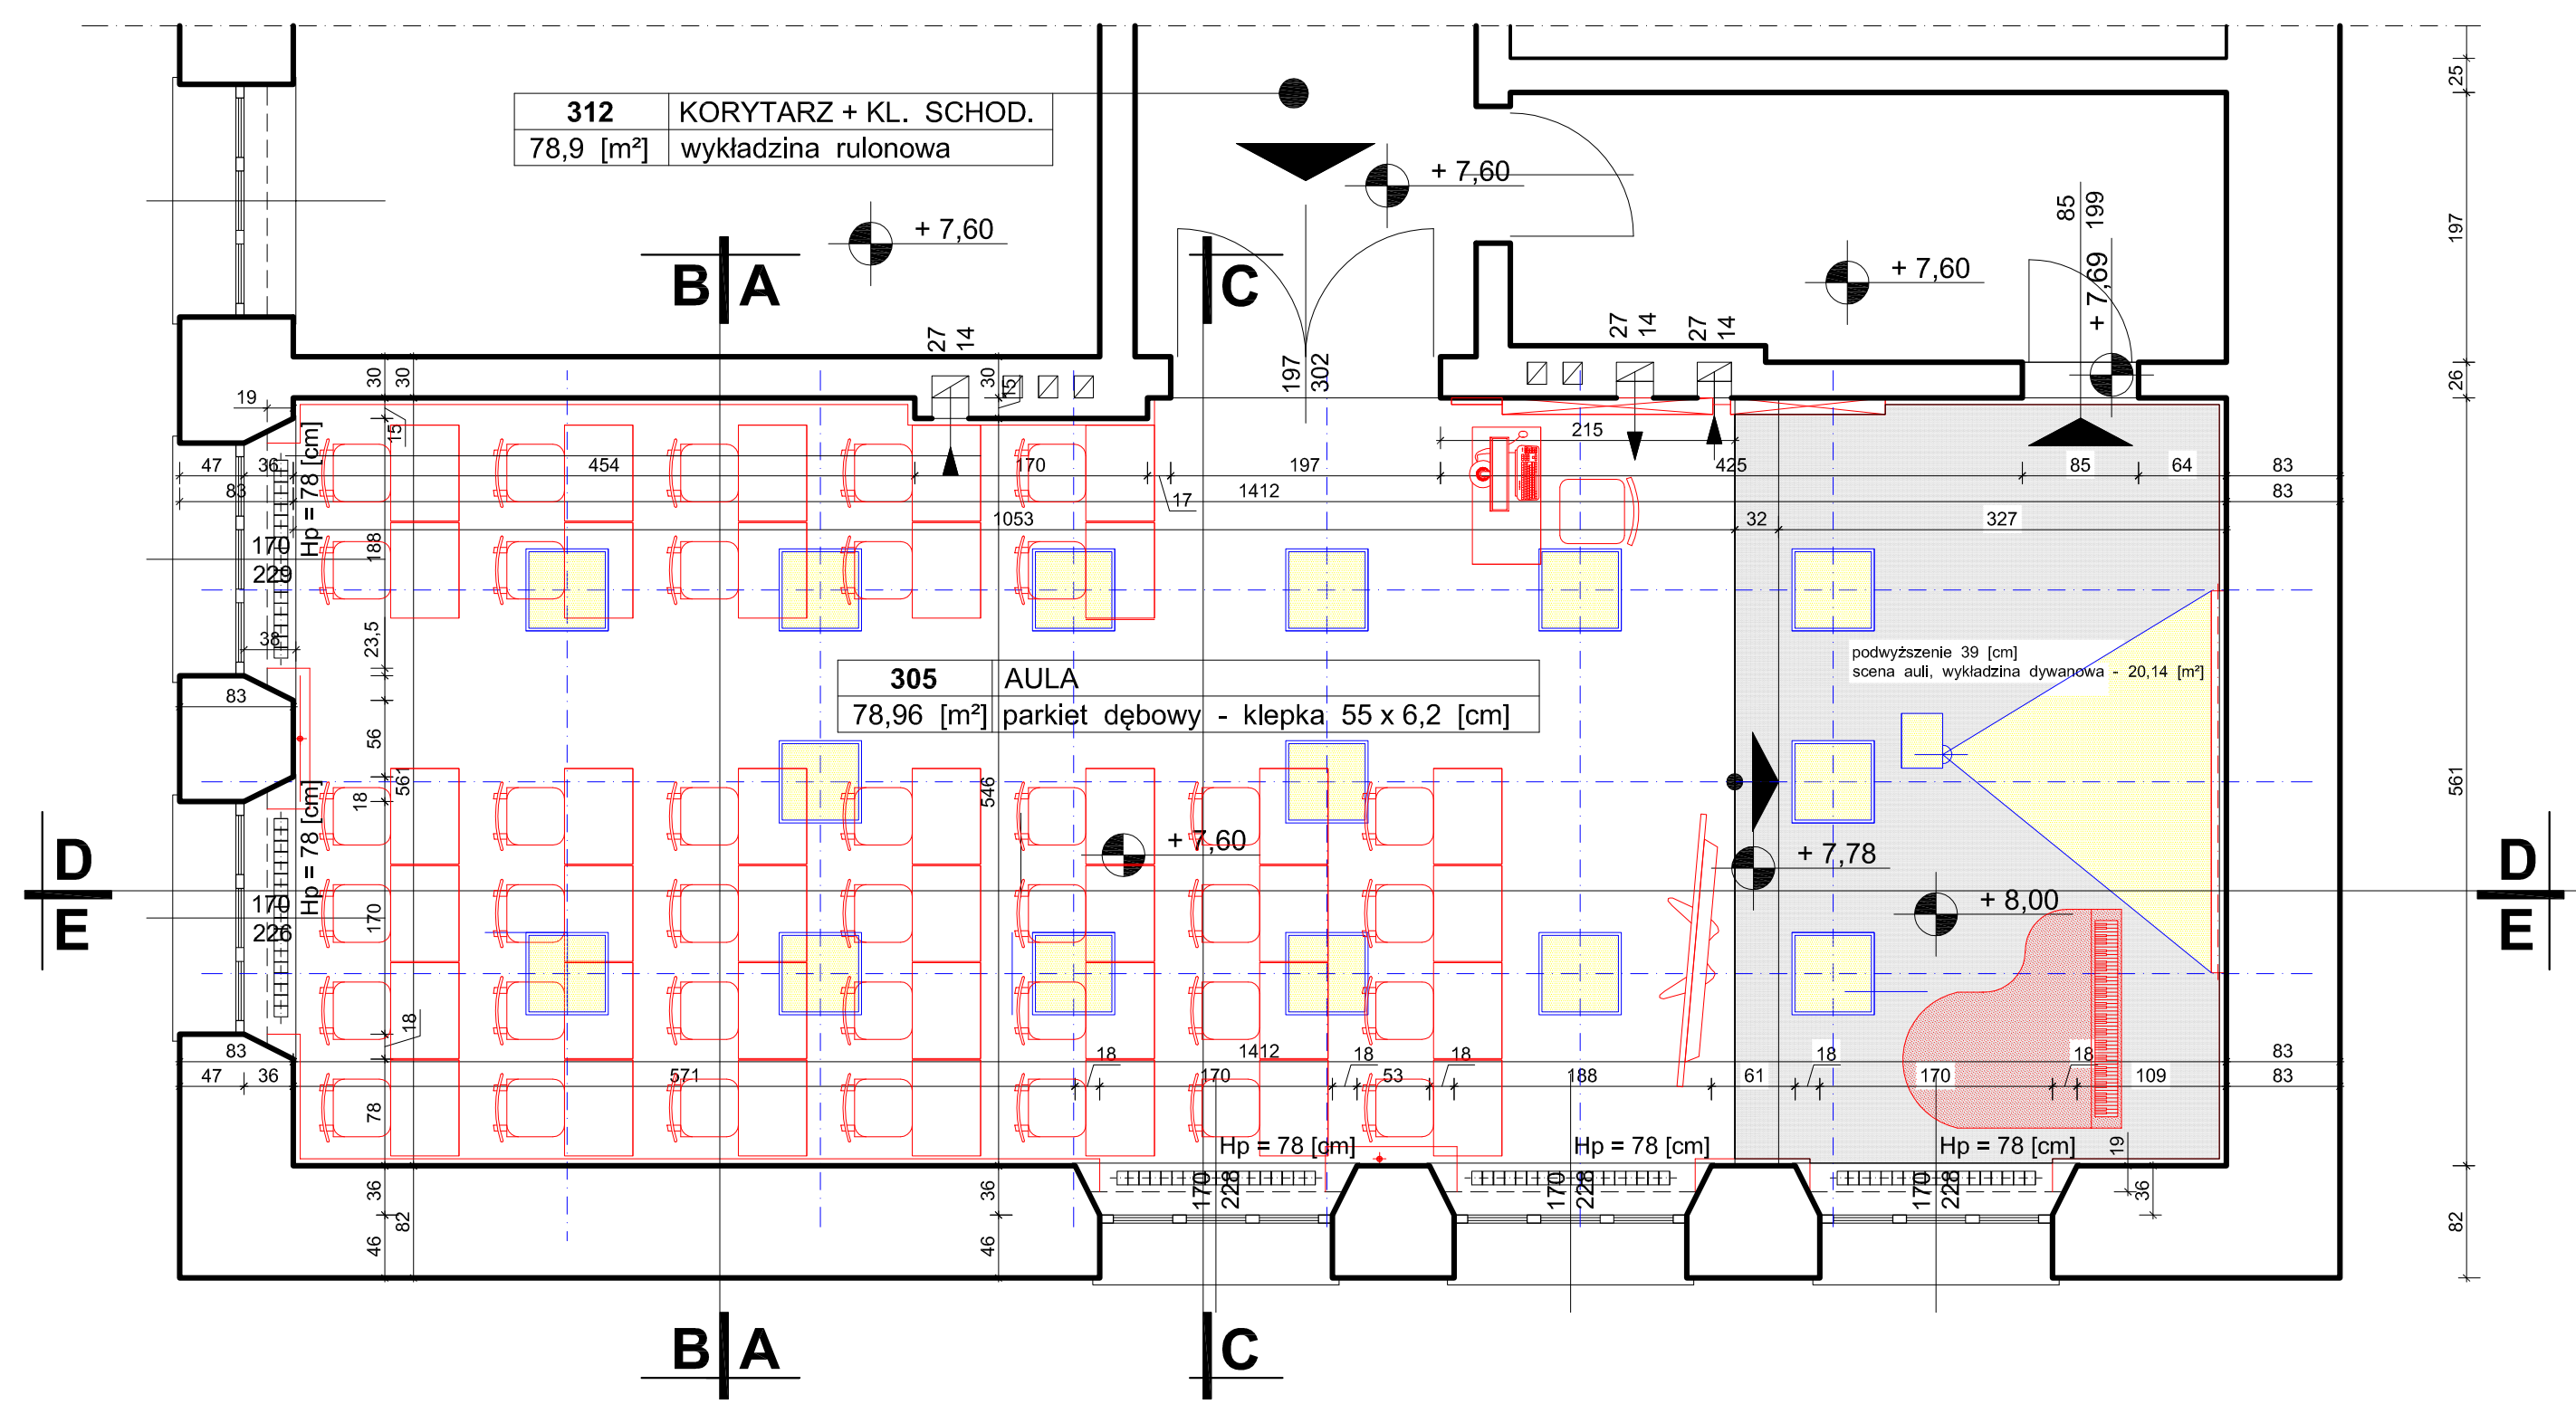

RZUT II PIĘTRA

Hp = 78 [cm]

LEGENDA

	Istniejące wejście do auli
	Istniejące wyjście zapleczkowe z obniżeniem poziomu progu o 31, poziomu podłogi 39 [cm] [cm]
	Istniejący kanał wentylacyjny wyciągowy 27 x 14 [cm]
	Istniejący kanał nawiewu powietrza 27 x 14 [cm]
	Planowany grzejnik płytowy Plan Higiene np. PURMO FH 30 500 x 1400
	Istniejąca boazeria cokołowa ściany do wysokości 95 [cm] do usunięcia
	Planowane wyburzenia we wnękach grzejnikowych na głębokość 6,5 [cm] oraz drzwiach do zaplecza
	Planowana kratka wentylacyjna ze stali nierdzewnej satynowanej 27 x 27 [cm] z możliwością regulacji
	Planowana skrzynka metalowa odpowietrzenie pionu c.o.
	Planowana lampa abażurowa LED 150 [cm] np. BOVER SIA plafon
	Planowany rzutnik obrazu zamontowany na windzie sufitowej
	Planowany zwijany ekran do rzutnika 297 x 205 [cm] z napędem elektrycznym
	Planowana roleta wewnętrzna zaciemniająca okno z napędem elektrycznym
	Planowana gabłota aluminiowa, przeszklona na sztyndar Szkoły i drzewce 160 x 140 x 13 [cm]
	Planowana apteczka pierwszej pomocy
	Planowana lampa sufitowa Ø60 LED
	Planowana szafka systemowa na sprzęt audio

RZUT II PIĘTRA, PRZEKRÓJ A - A

OBIEKT:	AULA ZESPOŁU SZKÓŁ EKONOMICZNYCH			skala:	1:50
LOKALIZACJA:	ul. Partyzancka 29, 63 - 400 Ostrów Wielkopolski			nr rys.:	L1
INWESTOR:	Zespół Szkół Ekonomicznych im. Józefa Gniazdowskiego ul. Partyzancka 29, 63-400 Ostrów Wielkopolski			podpis:	
STADIUM:	INWENTARYZACJA			data:	KWIECIEŃ 2024
PROJEKTANT:	branża budowlana	mgr inż. Paweł Orleański	UAN.7342-26/91	podpis:	
ASYSTENT:	branża budowlana	mgr inż. Magdalena Orleańska-Ordyniak		podpis:	
KIEROWNIK ZESPOŁU PROJEKTOWEGO:		mgr inż. Paweł Orleański	UAN.7342-26/91	podpis:	

jednostka projektująca:
Zakład Inwestycji Miejskich sp. z o.o.
P. Orleański, M. Orleańska-Ordyniak
Al. Powstańców Wielkopolskich 20
63-400 Ostrów Wielkopolski
tel. (62) 735-02-34, fax (62) 735-11-65
e-mail: zni@inwestycje@gmail.com
NIP: 622-10-09-267