



RZUT BIEŻNI PROSTEJ
skala 1: 30

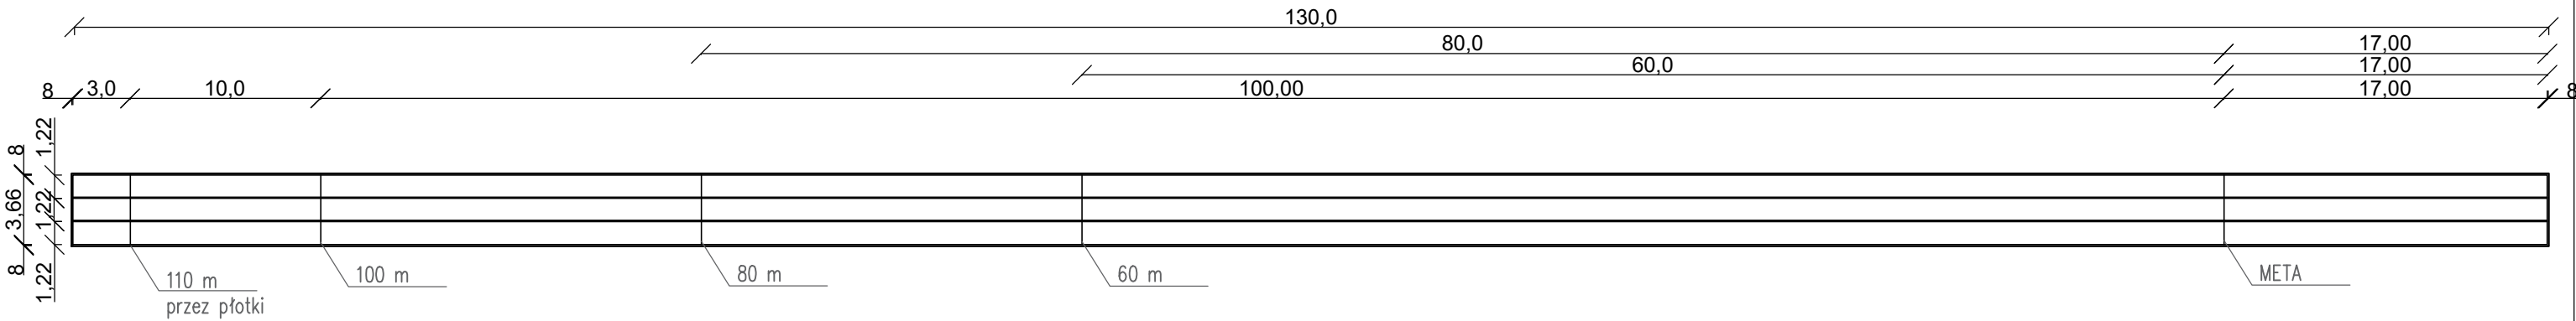

Przekrój bieżni 1:20

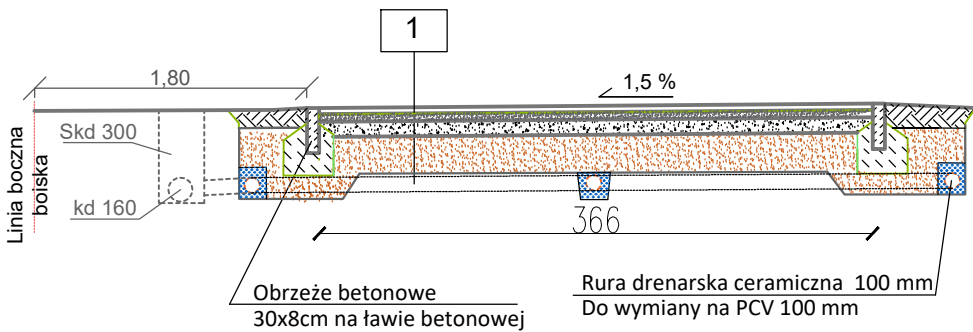

1	kostka gumowa behaton	4,2 cm
	kruszywo naturalne 0–4mm	5,0 cm
	kruszywo naturalne 8–63mm	10,0cm
	geowłóknina	
	pospółka żwirowo – piaskowa	25 cm

JEDNOSTKA PROJEKTOWA:		
<div><div></div><div><div>BIURO PROJEKTOWE</div><div>CENTER-PROJEKT</div></div><div><div>Jodłówka 331, 37-560 Pruchnik</div><div>tel. 722-130-827, www.centerprojekt.pl</div><div>NIP: 7922080301 REGON: 368187683</div></div></div>		
NAZWA OPRACOWANIA:		
PRZEBUDOWA BIEŻNI PRZY BOISKU W MEJSCOWOŚCI WÓJTOWA		
ADRES INWESTYCJI:		INWESTOR:
powiat Gorlicki jedn. ewid.: Lipinki, obręb: Wójtowa dz. nr ew. gr. 1752/2, 1752/3		Gmina Lipinki 38-305 Lipinki 53
FUNKCJA/ BRANŻA:	Imię i Nazwisko / Nr Upoważnień	Podpis
Projektant KONSTRUKCJA:	mgr inż. Marcin RYMARZ PDK/0313/PWOK/18	
Opracowujący:	mgr inż. Janusz Stefanik PDK/0111/OWOK/16	
NAZWA RYSUNKU:		
RZUT BIEŻNI PROSTEJ		
FAZA:	DATA:	NR RYS.:
P.A.B.	10.2023r.	3