


Przekrój normalny

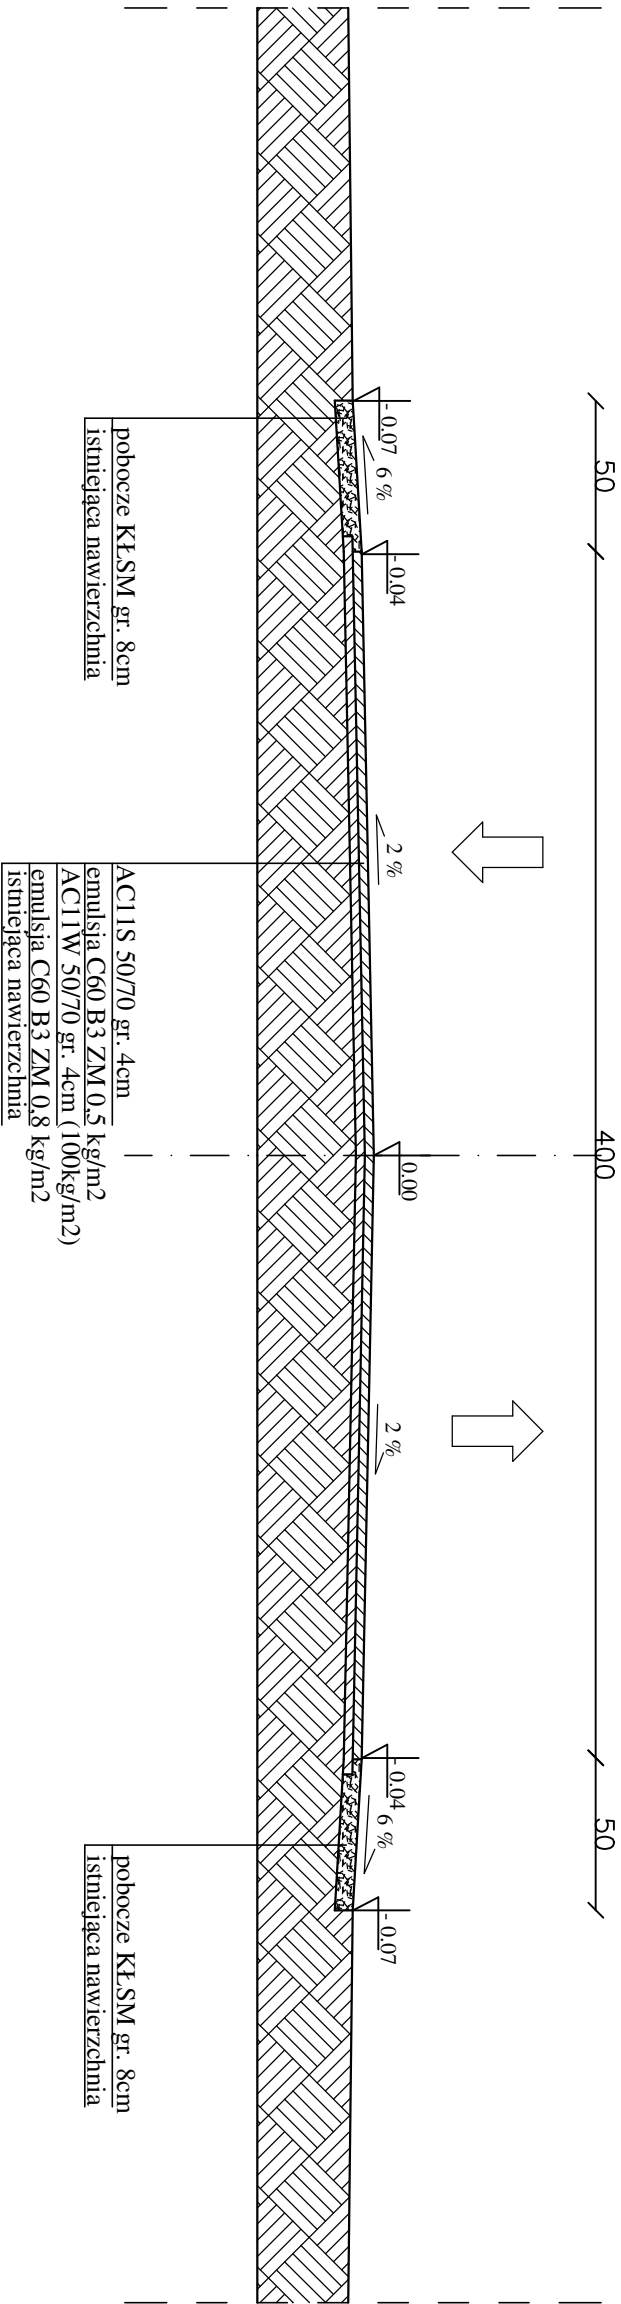

ATS - nadzór, projekty, bhp Tomasz Sulczycki NIP 888-286-95-13; REGON 364641671 Mała Nieszawka, ul. Liliowa 38, 87 - 103 Wielka Nieszawka kom. 668-156-167, e-mail: ats.biuro@wp.pl			

	Format 297x420	Obiekt	
		Przebudowa drogi gminnej nr 101112C w miejscowości Steklinek	

Skala 1:25	Inwestor	
	Gmina Czerńnikowo	

Temat rysunku		Przekrój normalny	
---------------	--	-------------------	--

Inię i nazwisko	nr upr.	podpis	Rys. 3 data
-----------------	---------	--------	-------------------

Projektował	Tomasz Sulczycki	KUP/0223/PBD/19	24.01.2022
-------------	------------------	-----------------	------------