


PRZEKRÓJ PIONOWY

SKALA 1:100

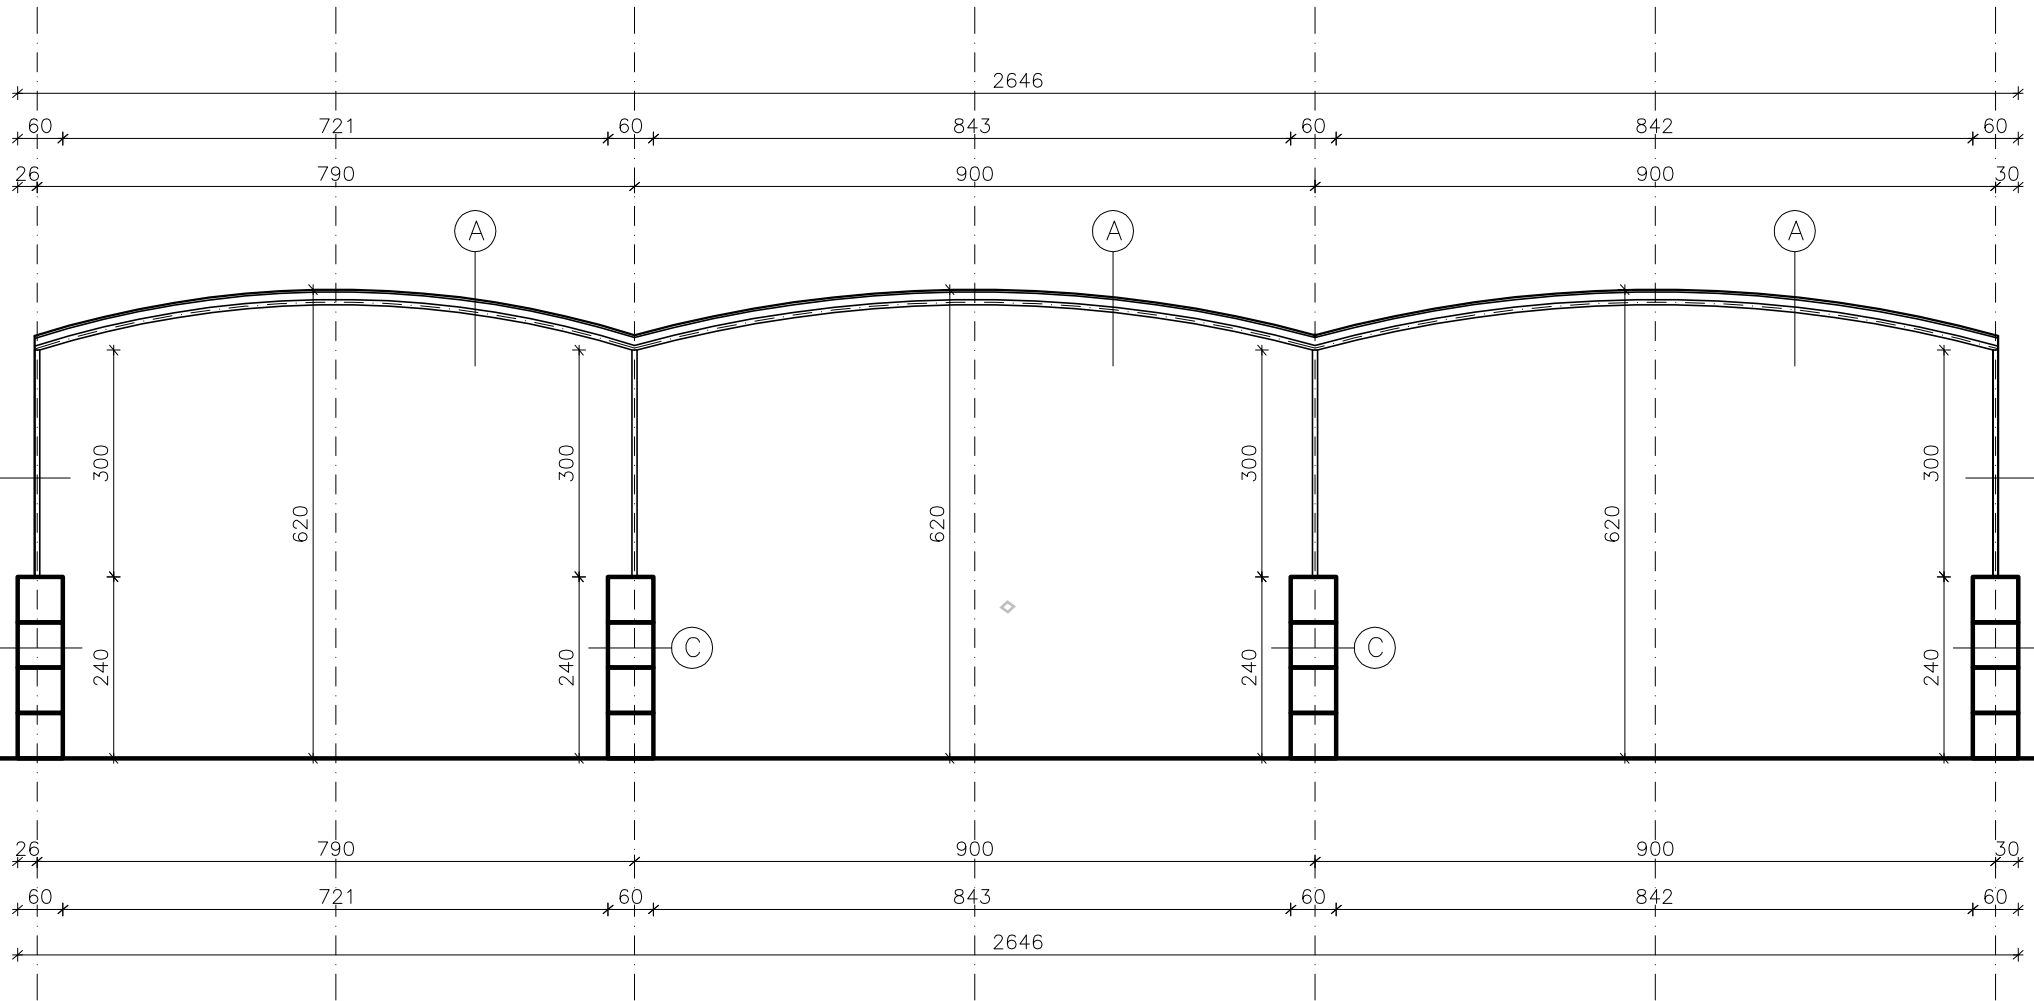

(A)
BLACHA TRAPEZOWA T-14 Z
ŁATA DREWNIANA
KONSTRUKCJA ŁUKOWA
- WG. TECHNOLOGII PRODUCENTA

(B)
BLACHA TRAPEZOWA T-14 Z
ŁATA DREWNIANA
KONSTRUKCJA SZKIELETOWA
- WG. TECHNOLOGII PRODUCENTA

(C)
ISTNIEJĄCA ŚCIANA Z BLOKÓW TYPU
"LEGO" gr. 60cm