


POM NR 32 SEKRETARIAT, POK KIEROWNIKA, WC

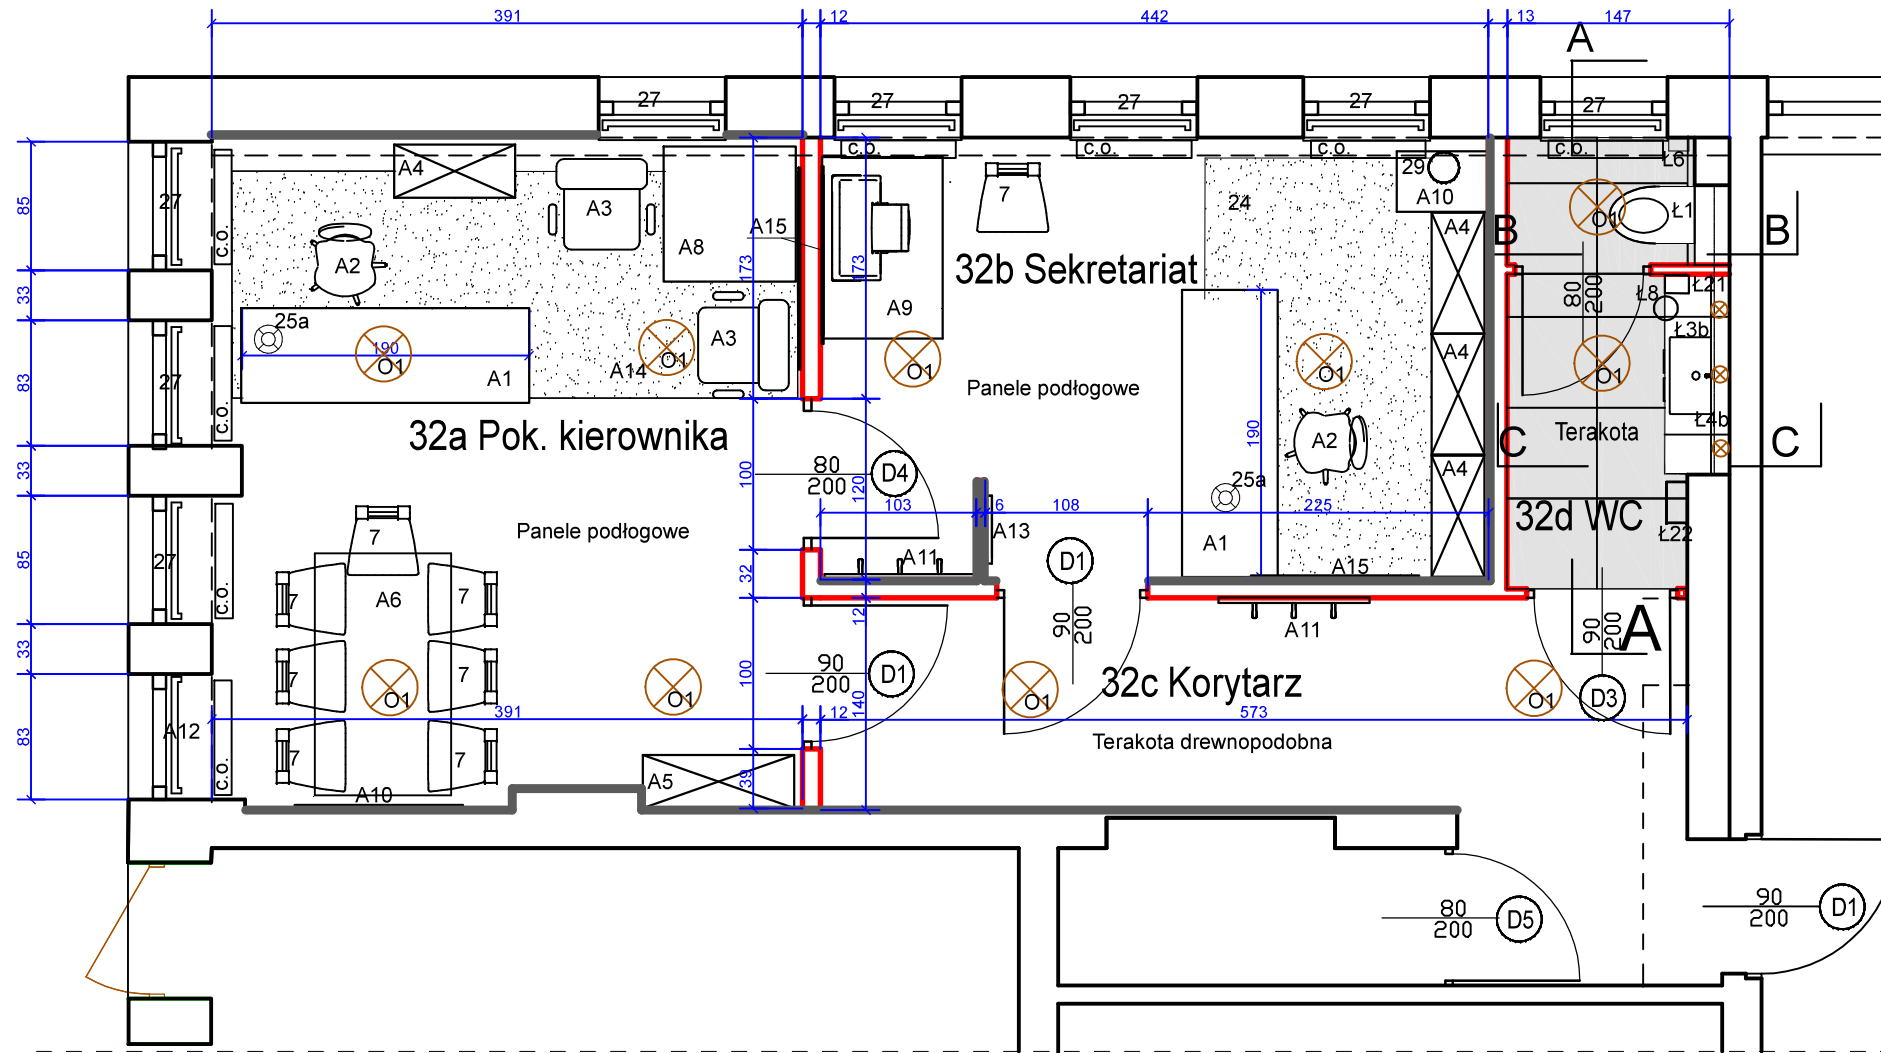

WYPOSAŻENIE

- A1 Biurko 190x 65 cm
- A2 Krzesło biurowe obrotowe
- A3 Fotel
- A4 Regał 80x35x180
- A5 Regał 100x35x180
- A6 Stół konferencyjny 90 x 160
- 7 krzesło
- A8 Stolik 90x90x45cm
- A9 Stół 80x120x80 cm
- A10 Szafka 40x60x80cm
- A11 Panel ścienny z wieszakami
- 27 Zaluzja okienna
- A13 Lustro naścienne
- A15 Antyrama
- 24 Wykładzina
- 25A LAMPKA NA BIURKO
- 29 CZAJNIK ELEKTRYCZNY

- Ł1 ZESTAW WC ZE SPŁUCZKĄ PODTYNKOWĄ
- Ł3b UMYWALKA NA SZAFCE WISZĄCEJ
- Ł4b LUSTRO 130X 80 CM
- Ł6 UCHWYT NA PAPIER TOALETOWY
- Ł8 POJEMNIK NA SMIECI
- Ł21 DOZOWNIK MYDŁA
- Ł22 POJEMNIK NA RĘCZNIKI

- ściany malowane na szaro
- ściany istn. malowane na biało, lub pod płytki ceramiczne
- ściany projektowane białe
- fragmenty ścian do likwidacji
- powierzchnie nie objęte opracowaniem

Spółdzielnia Obsługi Inwestycyjnej "Dompil" 64-920 Piła ul. Sikorskiego 33 tel/fax (67) 214-80-01			
Inwestor	PANSTWOWA UCZELNIA Stanisława Staszica w Pile Piła, ul. Podchorążych 10	Branża:	ARCH-BUD
Nazwa obiektu	PRZEBUDOWA I ZAKUP WYPOSAŻENIA BUDYNKU DOMU STUDENTA PUSS w PILE	Nr rysunku:	23
Adres	PIŁA, ul. ŻEROMSKIEGO 14, działka nr 1311/1	Skala:	1:50
Nazwa rysunku	RZUT PARTERU - POKOJE nr 32 a-d		
Projektował:	mgr inż. arch. Iwona Maciejewicz Wojtkiewicz upr. do proj. w spec. architektonicznej bez ograniczeń	Upr. nr:	GP7342/1894/94
Opracował:	j.w.	Data	03. 2021
			03. 2021