ŁĘGAJNY

WYBRANE DOMIARY:
DOTYCZĄ ZBLIŻEŃ FUNDAMENTÓW LATARŃ DO ISTNIEJĄCYCH KABLI ENERGETYCZNYCH I TELEKOMUNIKACYJNYCH. PODCZAS WYKONYWANIA WYKOPÓW RĘCZNYCH POD FUNDAMENTY ISTNIEJĄCĄ INFRASTRUKTURĘ ZABEZPIECZYĆ RURAMI OSŁONOWYMI DWUDZIELNYMI TYPU RHDPE-D ŚR. 110 mm NA DŁUGOŚCI 1M. PRACE ZGŁASZAĆ DO ODBIORU GESTOROM SIECI.

latarnie zasilane z SO1: 1/5-1 do 1/5-4, 1/7 ,1/9 ,1/2-1

latarnie zasilane z SO1: 2/2-1 do 2/2-6, 2/2-9 do 2/2-11, latarnie zasilane z SO2: 1/8 do 1/10, 1/12

pozostałe sytuacje

przykład 1/5-2

przykład 2/2-5

1/4

1/9

przykład 1/8

2/2-1

1/7

lokalizacja latarń do proj sieci telekom.-przykład

1/2-1

1/10

1/11

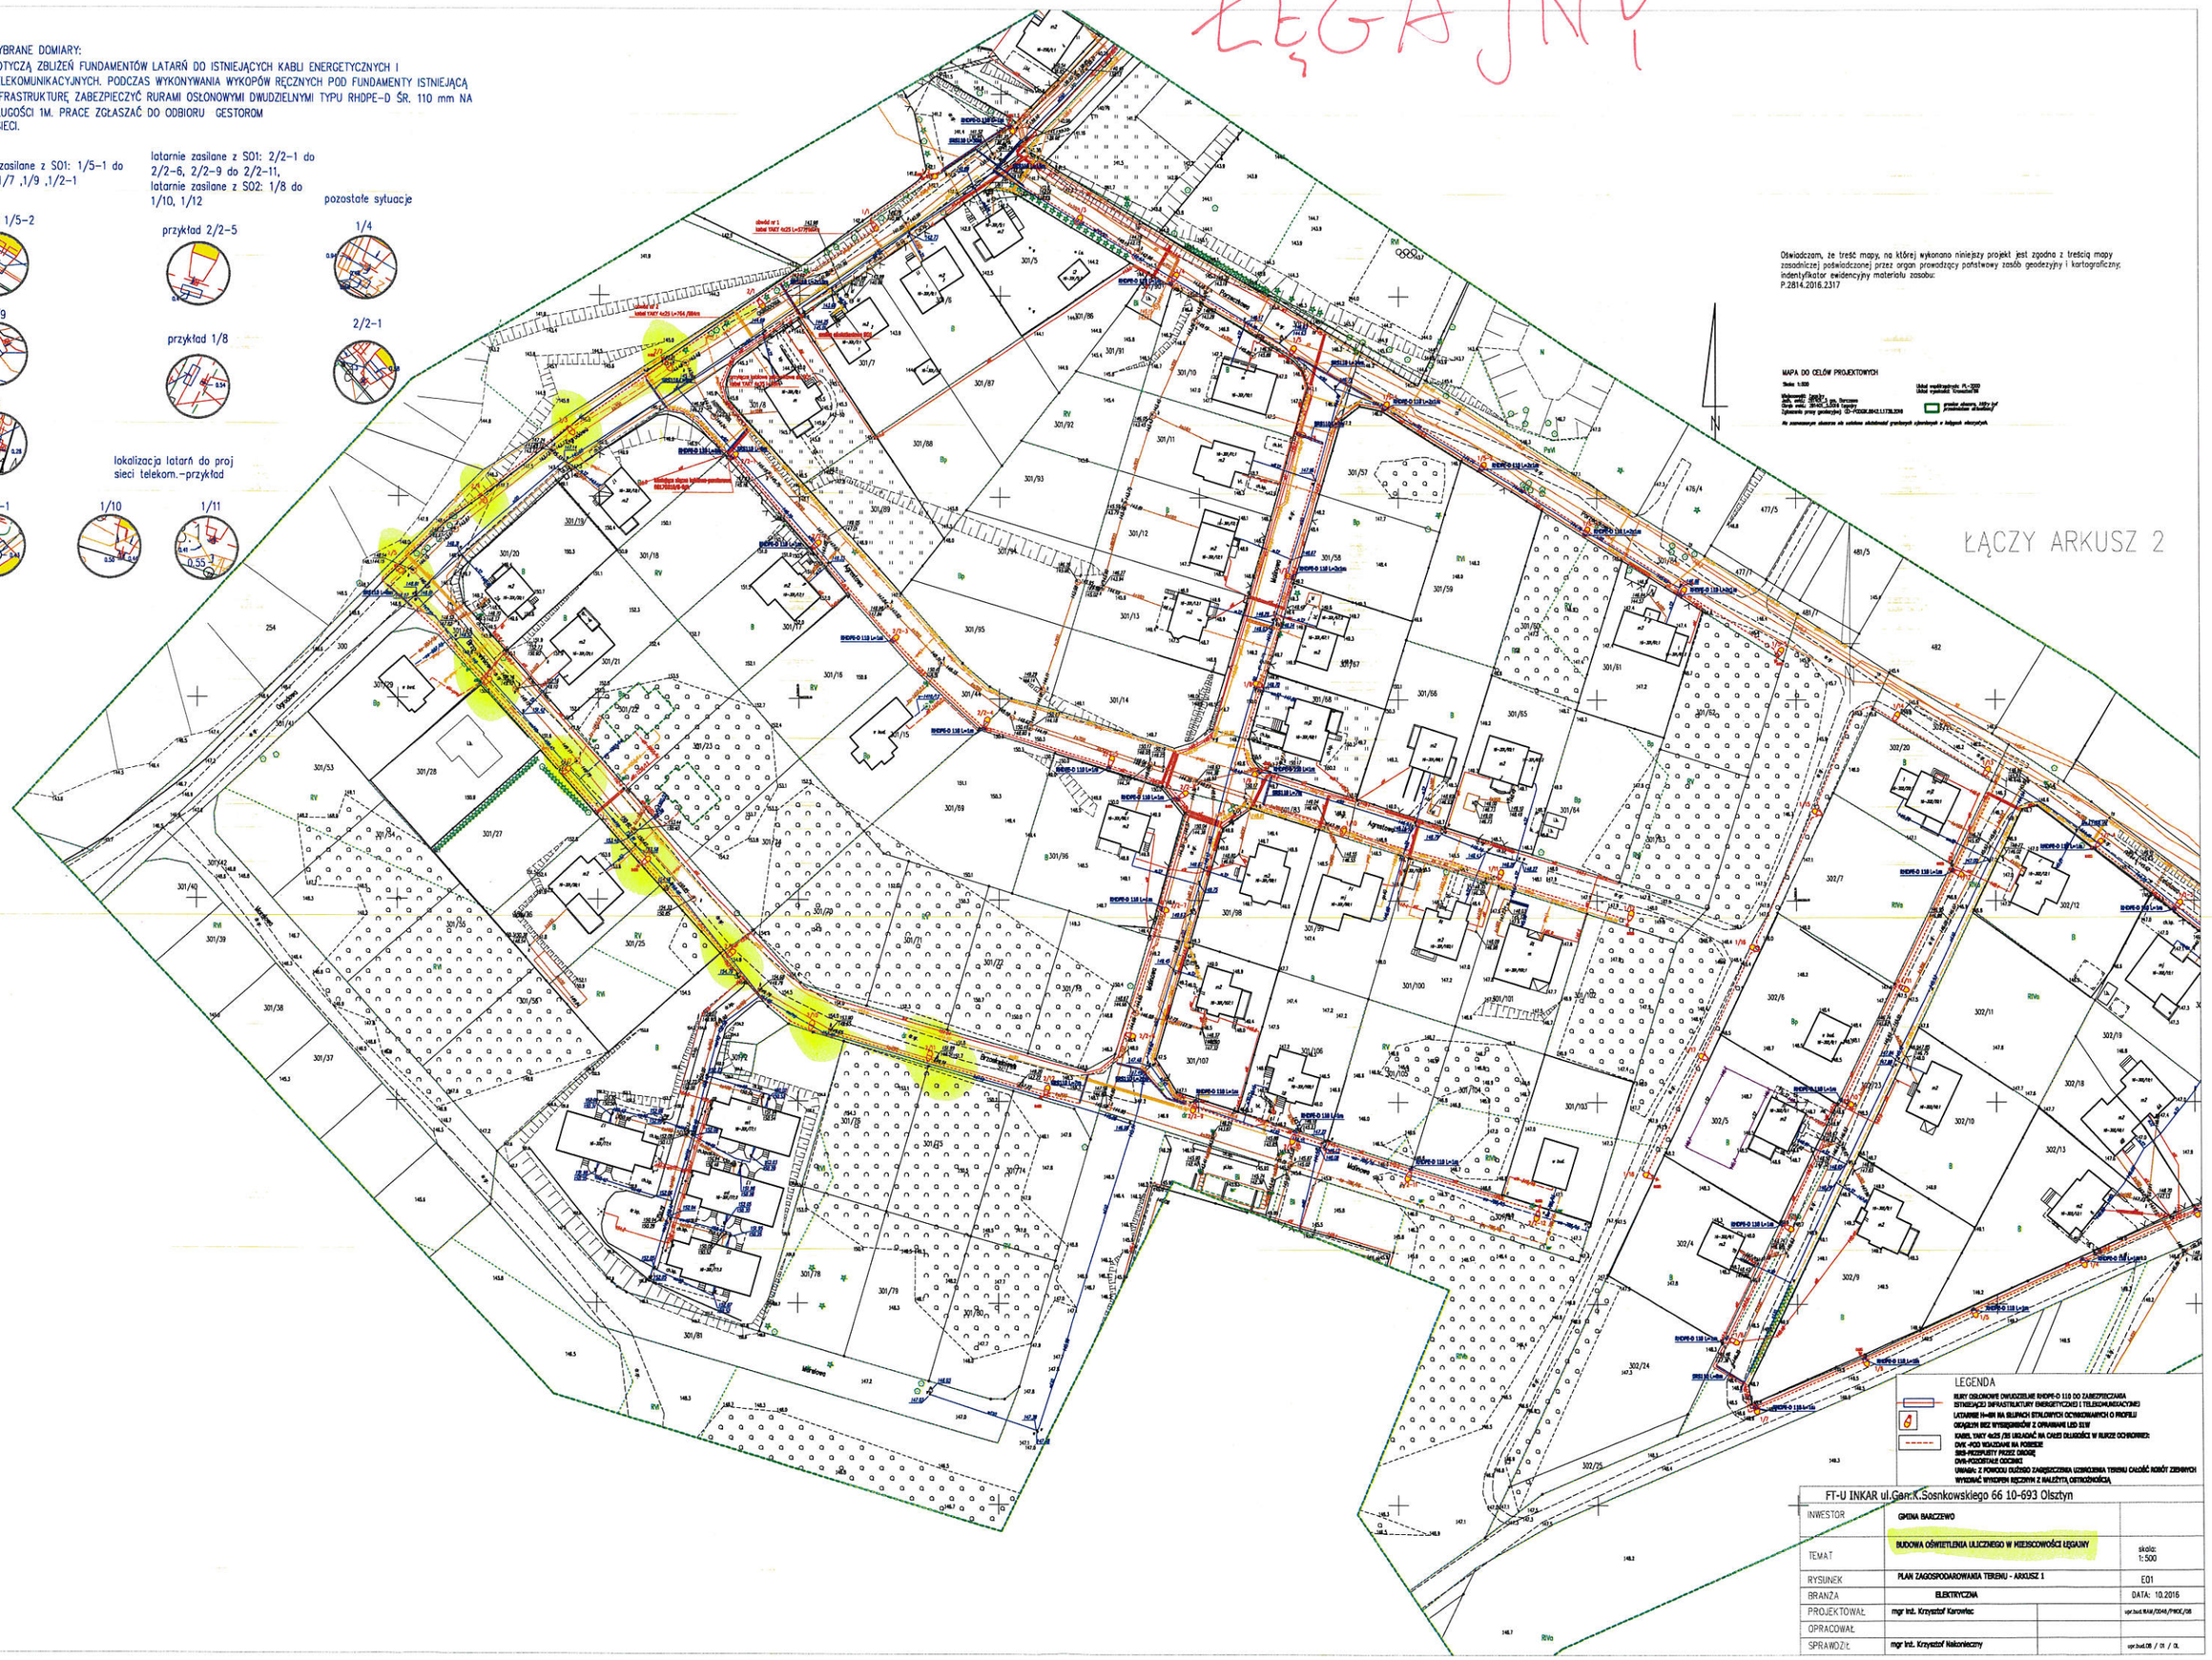

Oświadczam, że treść mapy, na której wykonano niniejszy projekt jest zgodna z treścią mapy zasadniczej poświadczonej przez organ prowadzący państwowy zasób geodezyjny i kartograficzny, indentyfikator ewidencyjny materiału zasobu: P.2814.2016.2317

MAPA DO CELÓW PROJEKTOWYCH

LEGENDA

RURY OSŁONOWE DWUDZIELNE RHDPE-D 110 DO ZABEZPIECZANIA ISTNIEJĄCEJ INFRASTRUKTURY ENERGETYCZNEJ I TELEKOMUNIKACYJNEJ

LATARNIE H=8M NA SŁUPACH STALOWYCH OCYNKOWANYCH O PROFILU OKRĄGŁYM BEZ WYSIĘGNIKÓW Z OPRAWAMI LED 51W

KABEL YAKY 4x25 /35 UKŁADAĆ NA CAŁEJ DŁUGOŚCI W RURZE OCHRONNEJ:
DVK-FOD WDADZANE NA POBIEGIE
SKS-PRZEPUSTY PRZEZ DROGĘ
DVR-POZOSTAŁE ODCINKI
UWAGA: Z POWODU DUŻEGO ZAGĘSZCZENIA UZBROJENIA TERENU CAŁOŚĆ ROBÓT ZIEMNYCH WYKONAĆ WYKOPEM RĘCZNYM Z NALEŻYTĄ OSTROŻNOŚCIĄ

FT-U INKAR ul.Gen.K.Sosnkowskiego 66 10-693 Olsztyn

INWESTOR	GMINA BARCZEWO	
TEMAT	BUDOWA OŚWIETLENIA ULICZNEGO W MIEJSCOWOŚCI ŁĘGAJNY	skala: 1:500
RYSUNEK	PLAN ZAGOSPODAROWANIA TERENU - ARKUSZ 1	E01
BRANŻA	ELEKTRYCZNA	DATA: 10.2016
PROJEKTOWAŁ	mgr inż. Krzysztof Karowiec	upr.bud.RAW/0048/PWOE/06
OPRACOWAŁ		
SPRAWDZIŁ	mgr inż. Krzysztof Nakonieczny	upr.bud.06 / 01 / OL