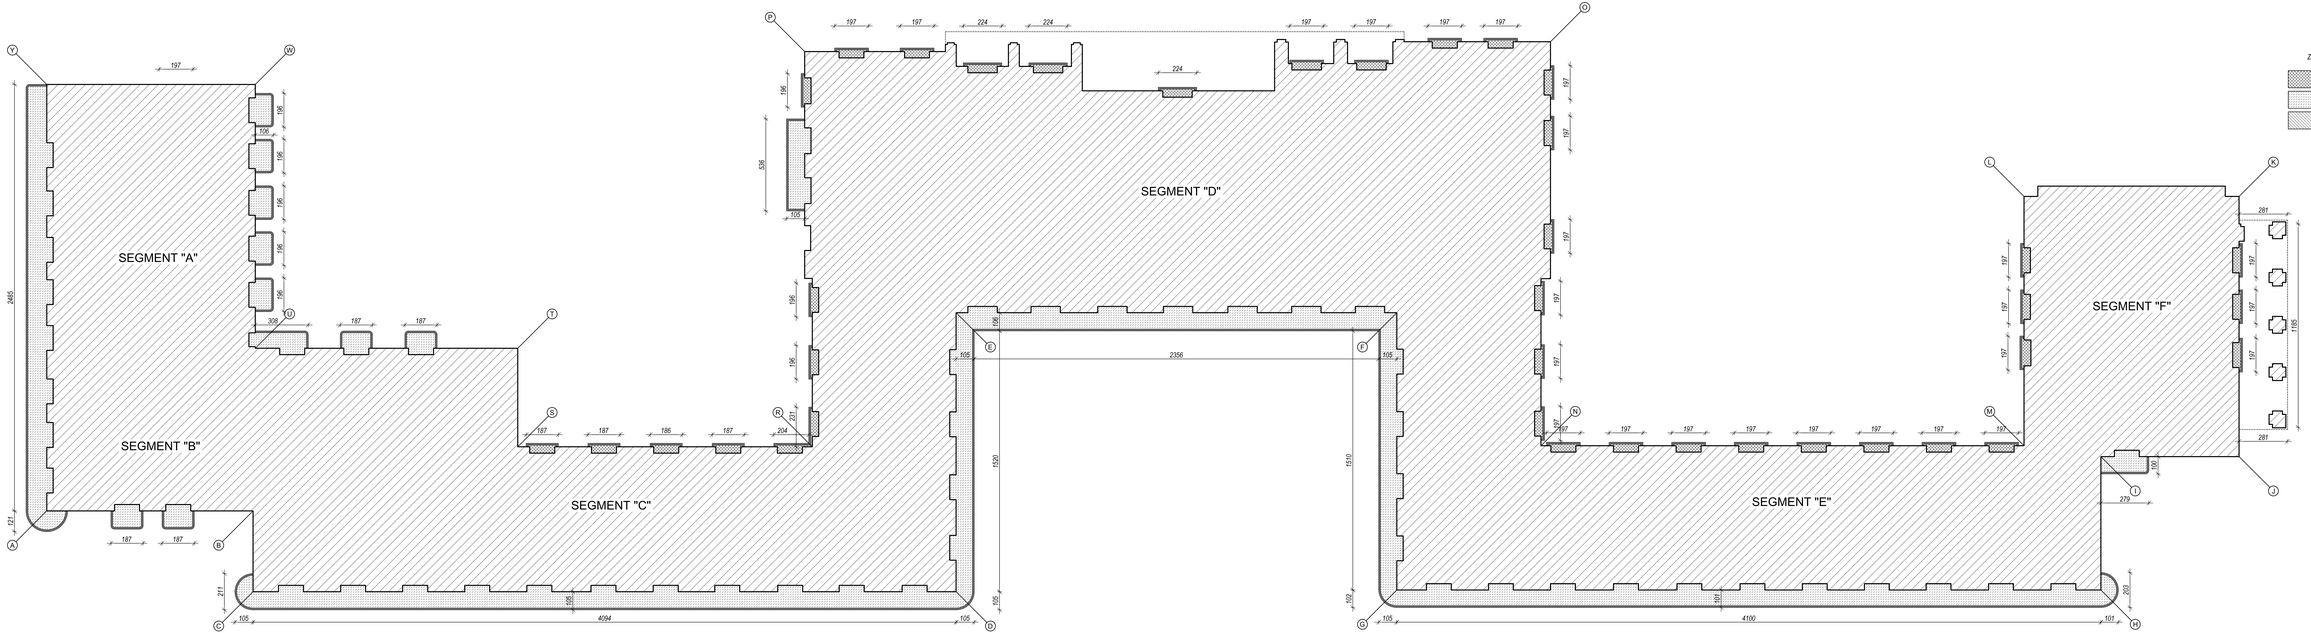

ZAKRES I RODZAJ PROJEKTOWANYCH ROBÓT:

- REMONT BALKONÓW O WYSIĘGU DO 0,5m METODĄ "A"
- REMONT BALKONÓW O WYSIĘGU DO 1,5m METODĄ "B"
- REMONT TARASÓW METODĄ "C"

II PIĘTRO (POZIOM +8,35)

NAZWA INWESTYCJI	REMONT BALKONÓW, TARASÓW ORAZ ZNISZCZONYCH FRAGMENTÓW ELEWACJI BUDYNKU NOWEGO DOMU ZLOKALIZOWANEGO PRZY ul. KOPERNIKA 1
LOKALIZACJA	DZ. EW. NR 193/11, OBR. KOPNICA (ŻÓRY) GMINA KOPNICA (ŻÓRY)
OBIEKT	BUDYNEK MIESZKALNY WIELORODZINNY
STADIUM	PROJEKT WYKONAWCZY REMONTU
TYTUŁ RYSUNKU	RZUT BALKONÓW I TARASÓW W POZIOMIE II PIĘTRA
DATA	08.2023
SKALA	1:100
NR RYSUNKU	4

PROJEKTANCI
ARCHITEKTURA
mgr inż. arch. Jacek Kozłowski
upr. bez ograniczeń
BUDOWNICTWO
mgr inż. arch. Jacek Kozłowski
upr. bez ograniczeń
ELEKTRYCZNE
mgr inż. arch. Jacek Kozłowski
upr. bez ograniczeń
SANITARNE
mgr inż. arch. Jacek Kozłowski
upr. bez ograniczeń
INSTALACJE GAZOWE
mgr inż. arch. Jacek Kozłowski
upr. bez ograniczeń
DROGOWE
mgr inż. arch. Jacek Kozłowski
upr. bez ograniczeń
OPIS TECHNICZNY
mgr inż. arch. Jacek Kozłowski
upr. bez ograniczeń
KOSZTORYS INWESTORSKI
mgr inż. arch. Jacek Kozłowski
upr. bez ograniczeń
BIOZ
mgr inż. arch. Jacek Kozłowski
upr. bez ograniczeń
SPRAWDZAJĄCY
mgr inż. arch. Jacek Kozłowski
upr. bez ograniczeń
OPIEKUN NAUKOWY
mgr inż. arch. Jacek Kozłowski
upr. bez ograniczeń
DYREKTOR PRACY DYPLOMOWEJ
mgr inż. arch. Jacek Kozłowski
upr. bez ograniczeń