




WIDOK A-A

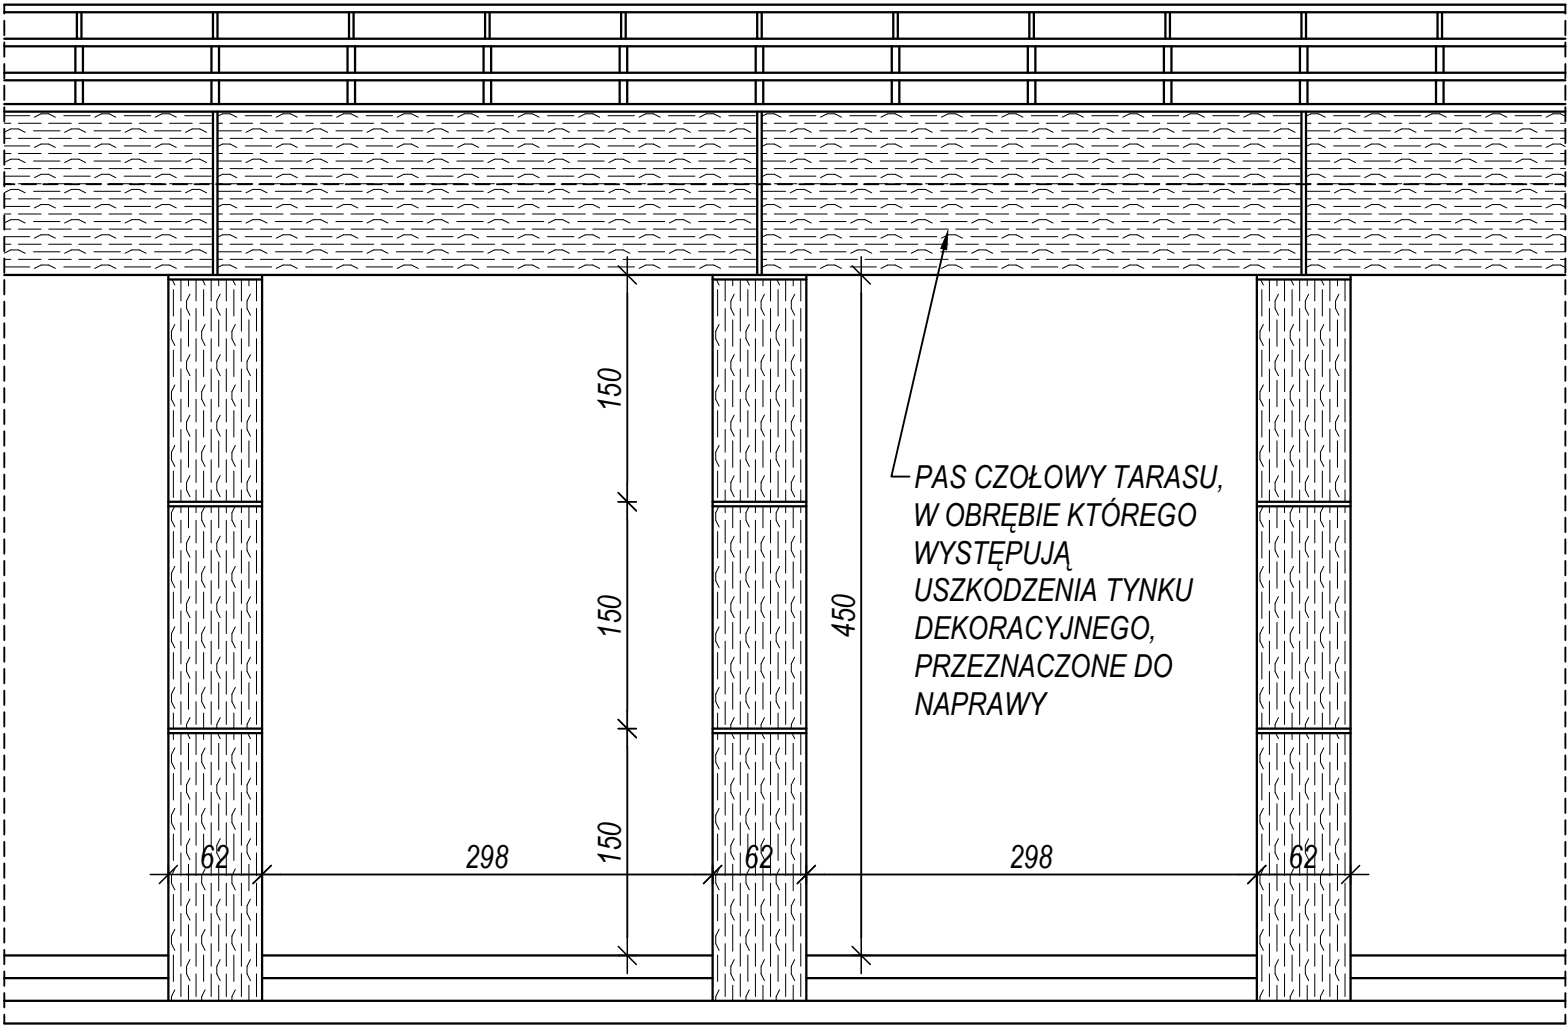

RZUT FRAGMENTU KONSTRUKCJI TARASU W POZIOMIE PARTERU

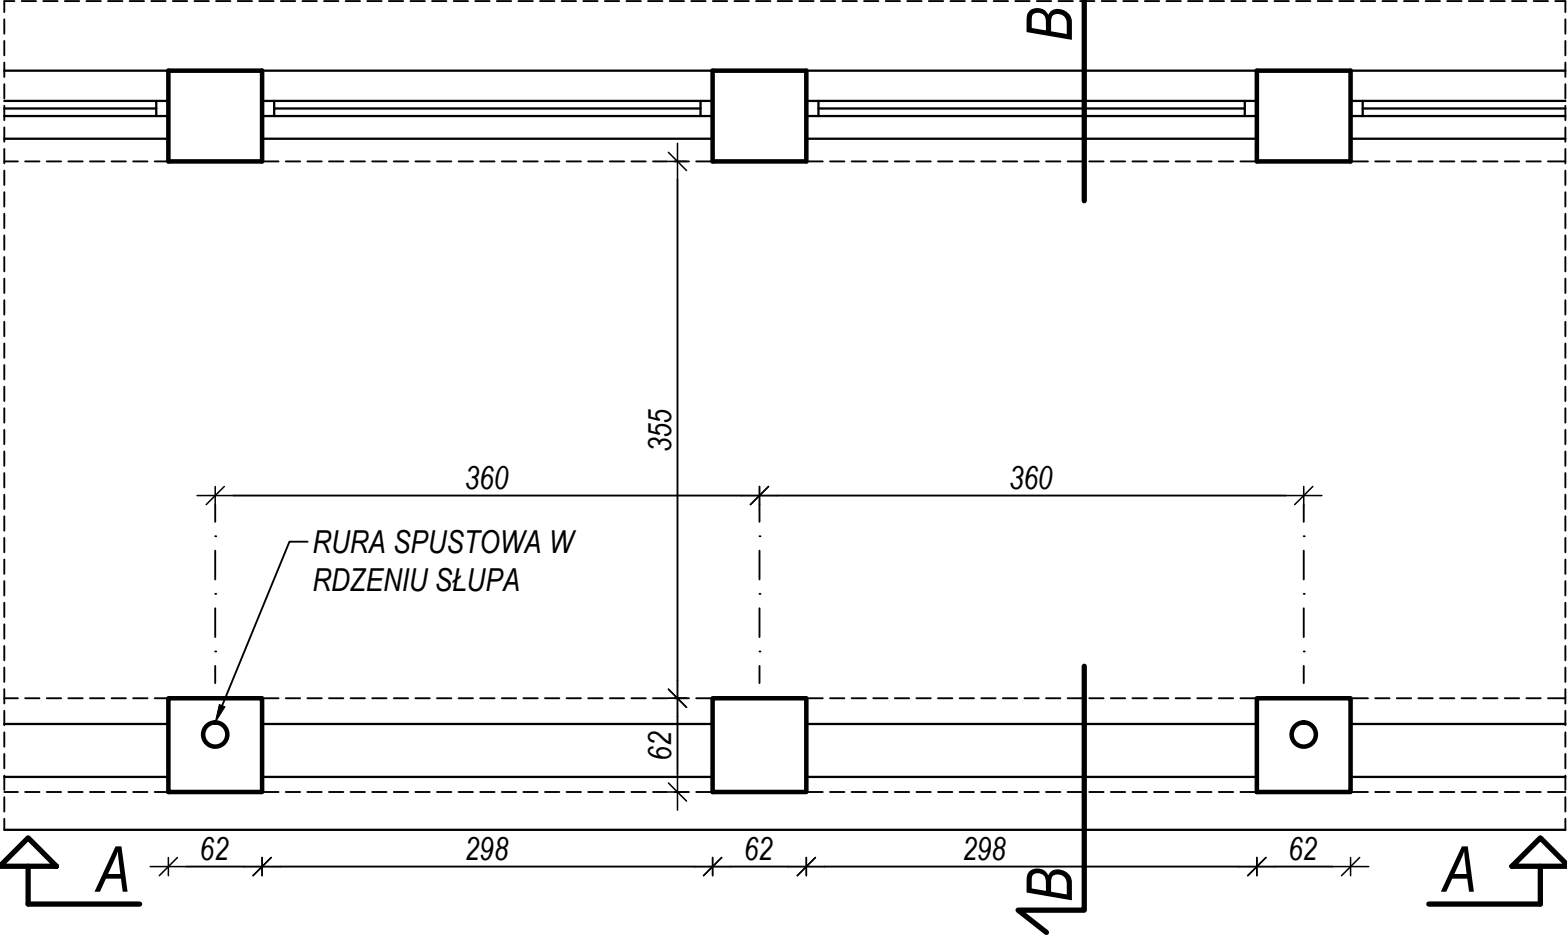

PRZEKRÓJ B-B

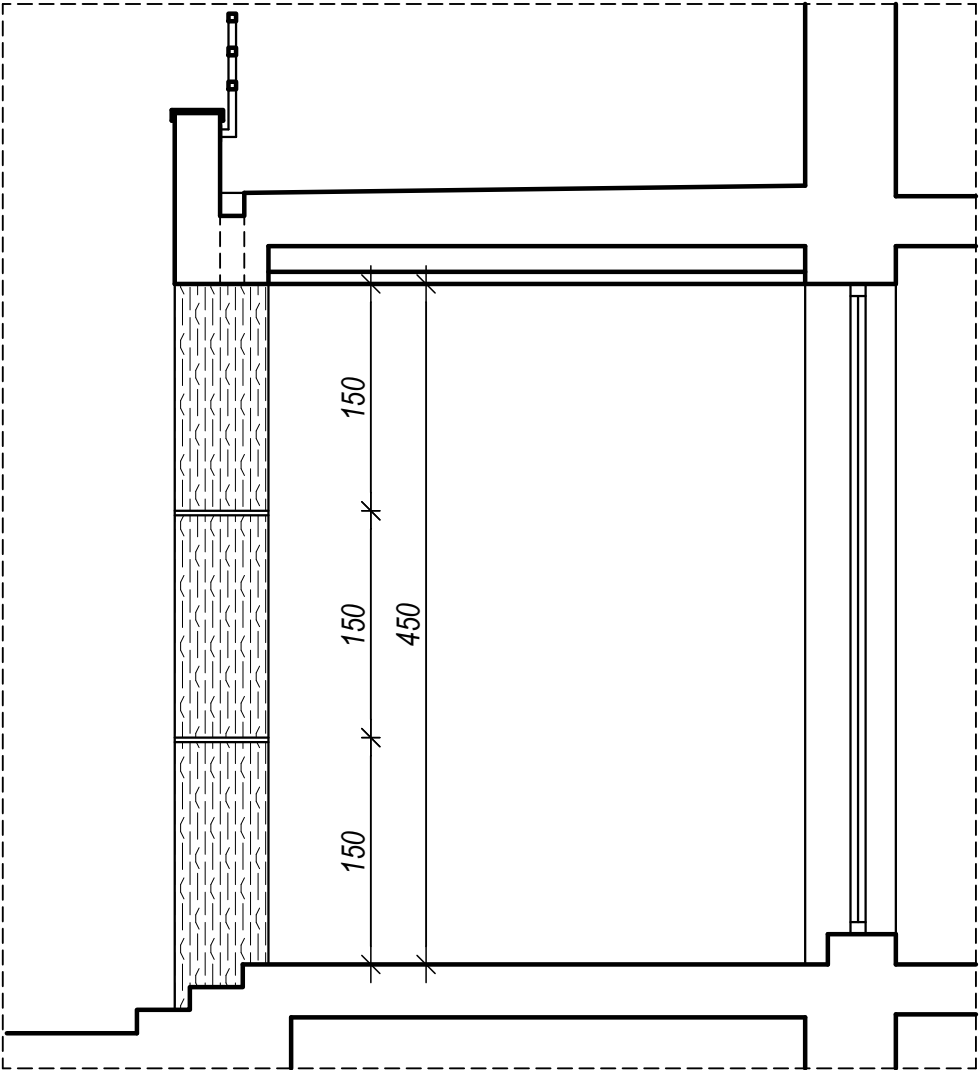

PROJEKTANCI: ARCHITEKTURA: MGR INŻ. ARCH. PRZEMYSŁAW LOESCH UPR. NR MPOIA/025/2004 ZESPÓŁ PROJEKTOWY: MGR INŻ. ARCH. NATALIA OLCHAWA	NAZWA INWESTYCJI	REMONT SŁUPÓW PODCIENIA WEJŚCIOWEGO BUDYNKU NOWEGO DOMU ZDROJOWEGO W KRYNICY-ZDRÓJU		
	LOKALIZACJA	DZ. EW. NR 1921/1, OBR. KRYNICA-ZDRÓJ GMINA KRYNICA-ZDRÓJ		
	OBIEKT	BUDYNEK USŁUGOWY - NOWY DOM ZDROJOWY		
	STADIUM	PROJEKT WYKONAWCZY REMONTU		
	TEMAT RYSUNKU	WIDOKI I PRZEKRÓJ KONSTRUKCJI TARASU		
		DATA: 05.2023	SKALA: 1:50	NR RYSUNKU: 17