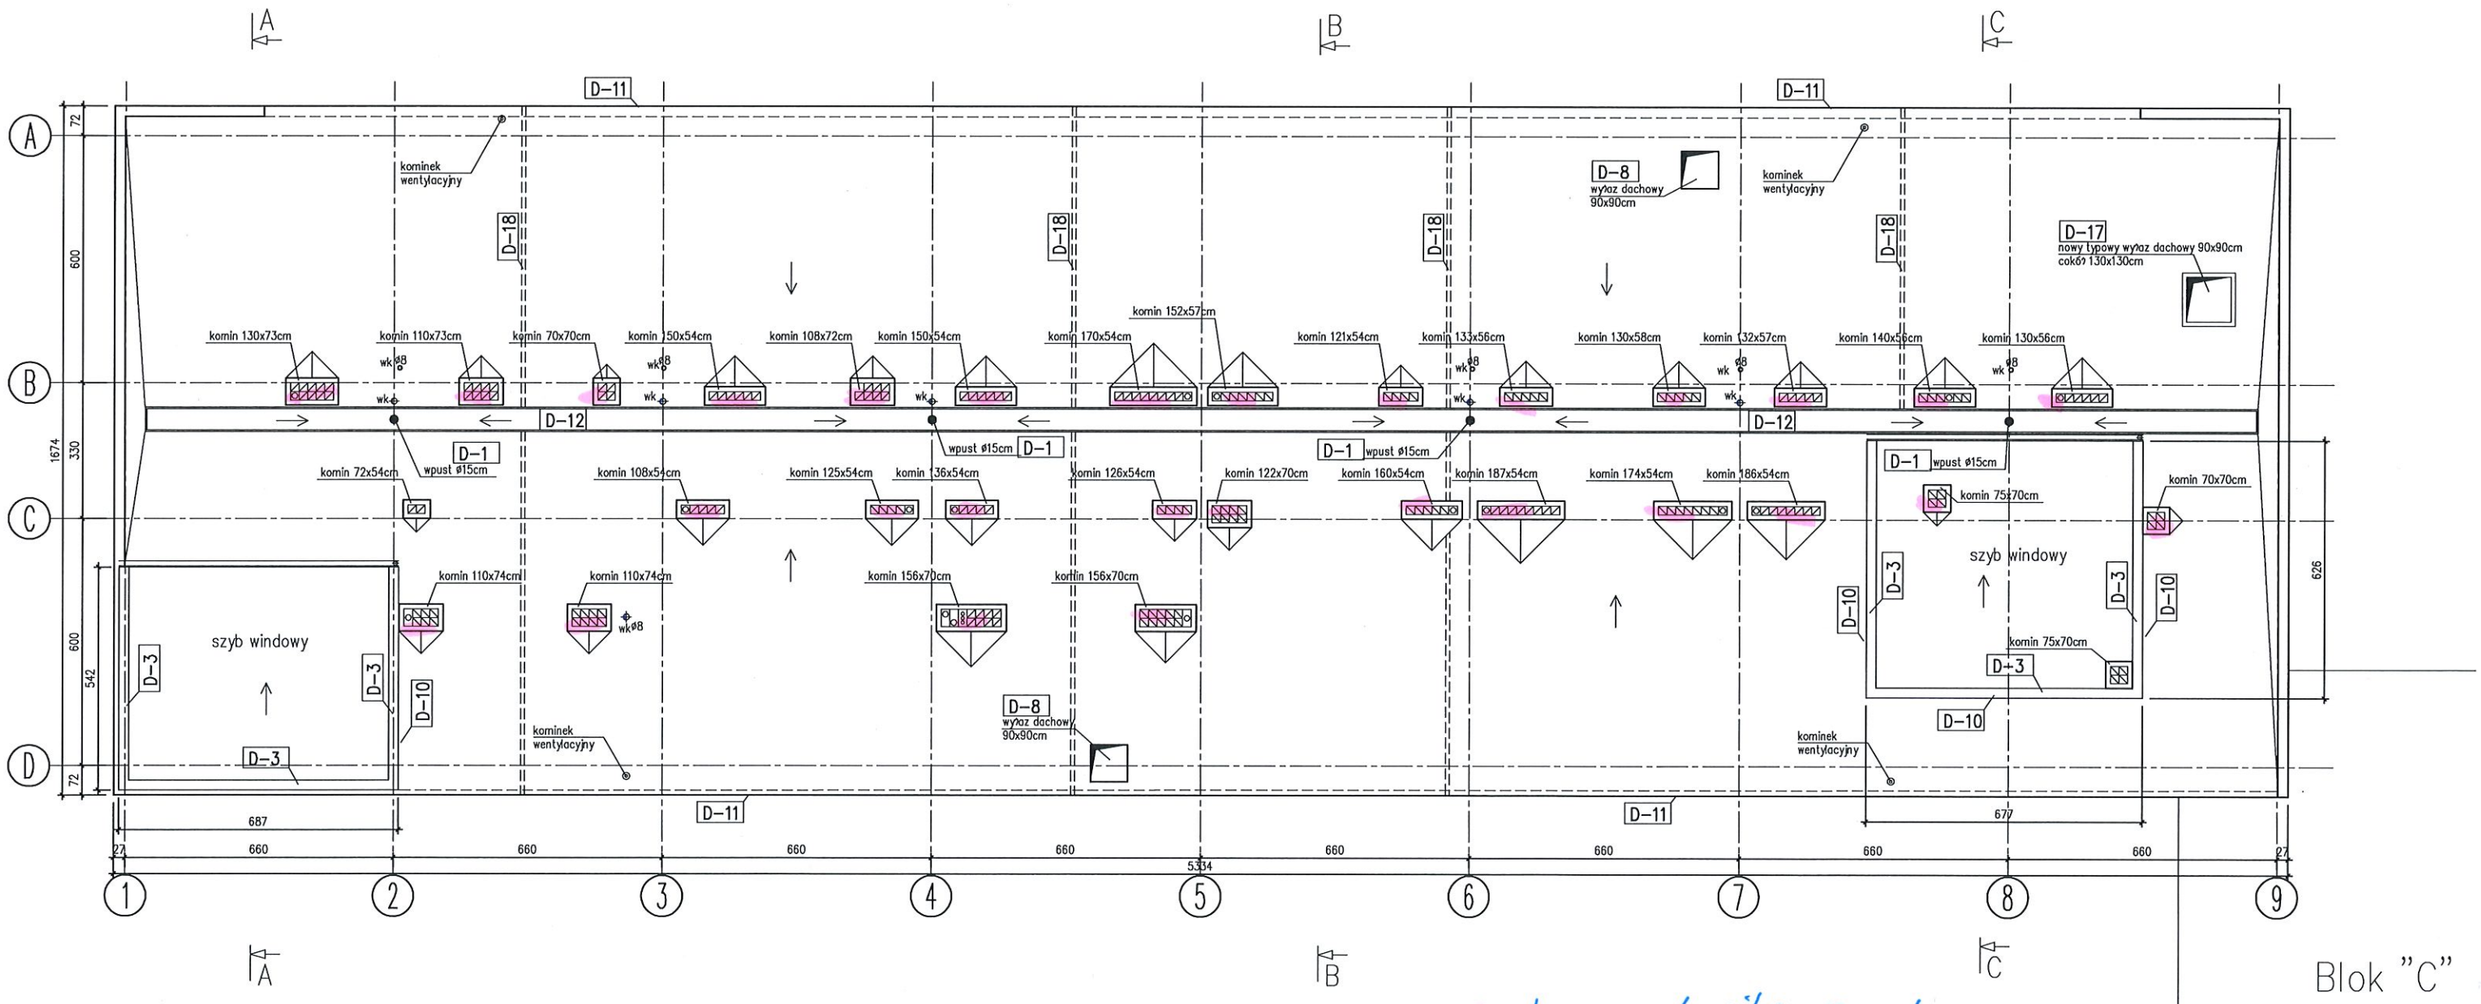

A–A
1:100

B–B
1:100

Blok "C"

Kominy do pilnego remontu
Budynek H

ZESTAWIENIE DETALI OBRÓBEK

UWAGI: