Załącznik nr 2
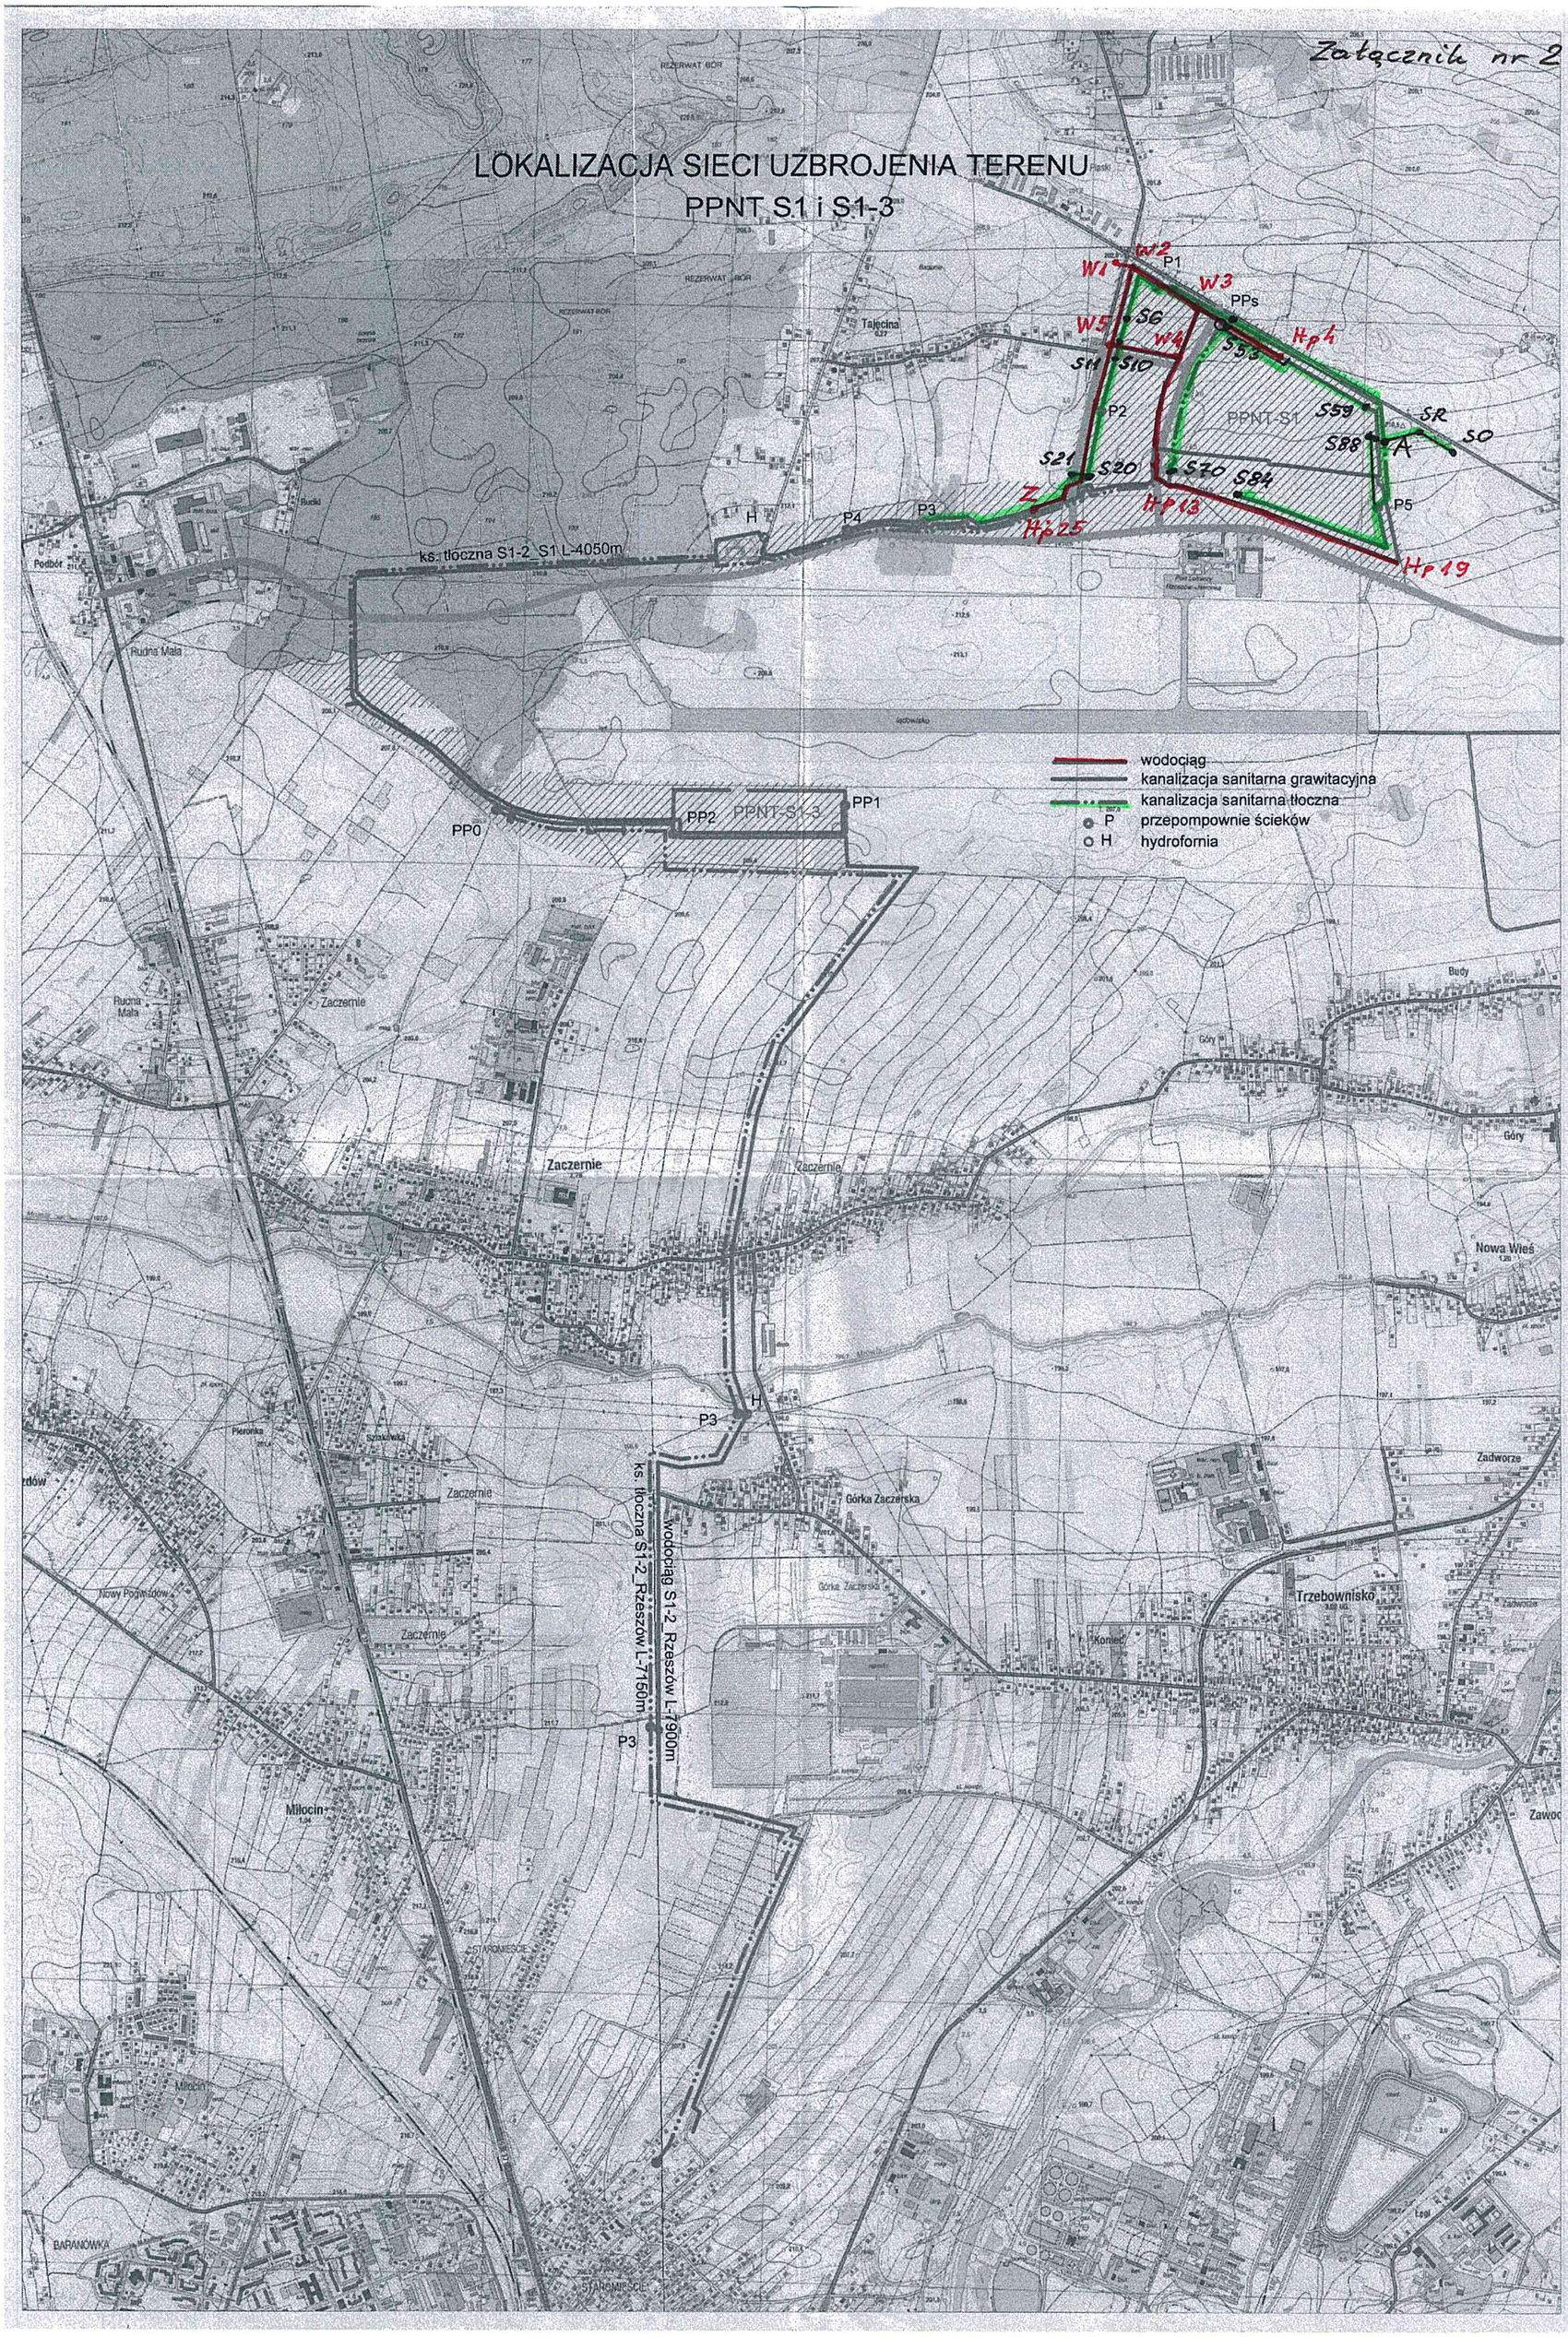
LOKALIZACJA SIECI UZBROJENIA TERENU
PPNT S1 i S1-3