

ZATWIERDZENIE Nr NI-D-1.8022.1. **29.06.2023 JU**

Zatwierdzam do realizacji stałą organizację ruchu w całości/ w części/ bez zmian/ po wprowadzeniu zmian. **30.06.2023**
Niniejszą organizację ruchu należy wprowadzić do dnia

Termin wprowadzenia organizacji ruchu należy zgłosić co najmniej na 7 dni przed wprowadzeniem organizacji ruchu do:
Departamentu Nieruchomości i Infrastruktury
Do wprowadzenia niniejszej organizacji ruchu należy zastosować znaki:

Pionowe: - wielkość **S**
- typ folii **I, II**
Poziome: cienkowarstwowe / grubowarstwowe
żółte taśmy


ZATWIERDZENIE Nr NI-D-1.8022.1. **24.06.2023 JC**

Zatwierdzam do realizacji stałą organizację ruchu w całości/ w części/ bez zmian/ po wprowadzeniu zmian. **30.06.23**
Niniejszą organizację ruchu należy wprowadzić do dnia

Termin wprowadzenia organizacji ruchu należy zgłosić co najmniej na 7 dni przed wprowadzeniem organizacji ruchu do:
Departamentu Nieruchomości i Infrastruktury
03-472 Warszawa, ul. B. Brechta 3

Do wprowadzenia niniejszej organizacji ruchu należy zastosować znaki:

Pionowe: - wielkość **SREDNIA**
- typ folii **I, II**
Poziome: cienkowarstwowe / grubowarstwowe
żółte taśmy

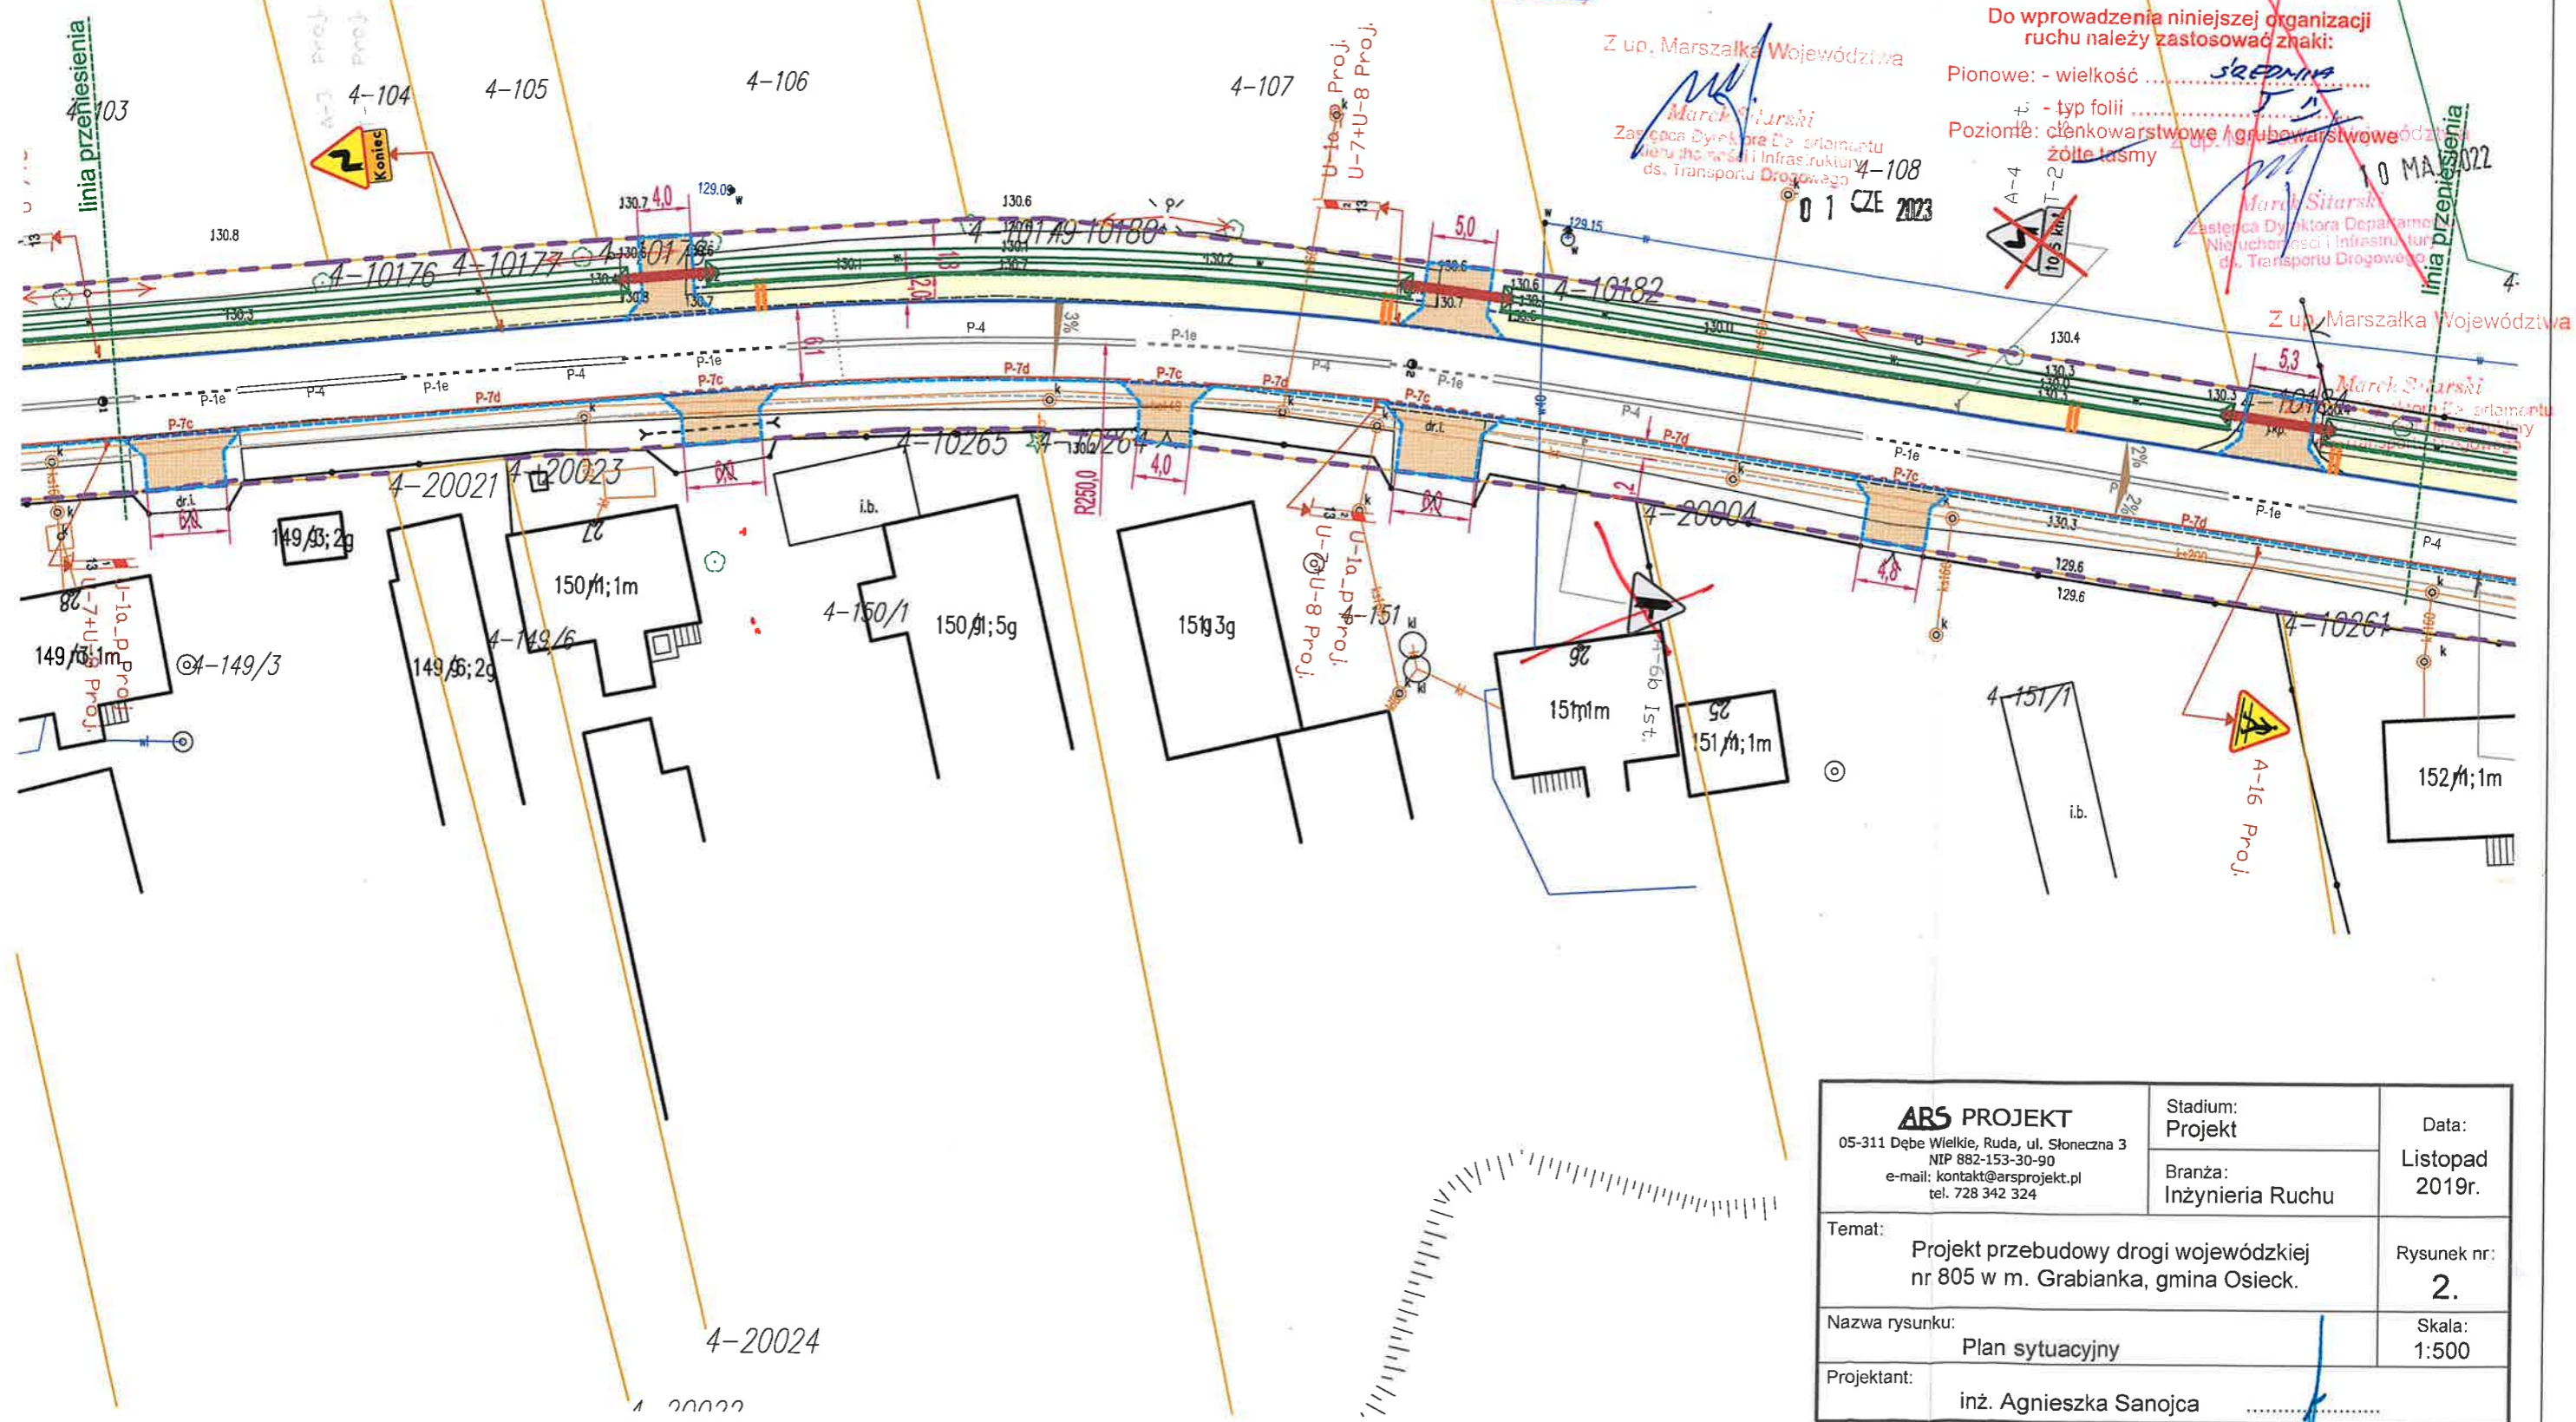

ARS PROJEKT 05-311 Dębe Wielkie, Ruda, ul. Słoneczna 3 NIP 882-153-30-90 e-mail: kontakt@arsprojekt.pl tel. 728 342 324	Stadium: Projekt	Data: Listopad 2019r.
	Branża: Inżynieria Ruchu	Rysunek nr: 2.
Temat: Projekt przebudowy drogi wojewódzkiej nr 805 w m. Grabianka, gmina Osieck.		Skala: 1:500
Nazwa rysunku: Plan sytuacyjny		Projektant: inż. Agnieszka Sanojca