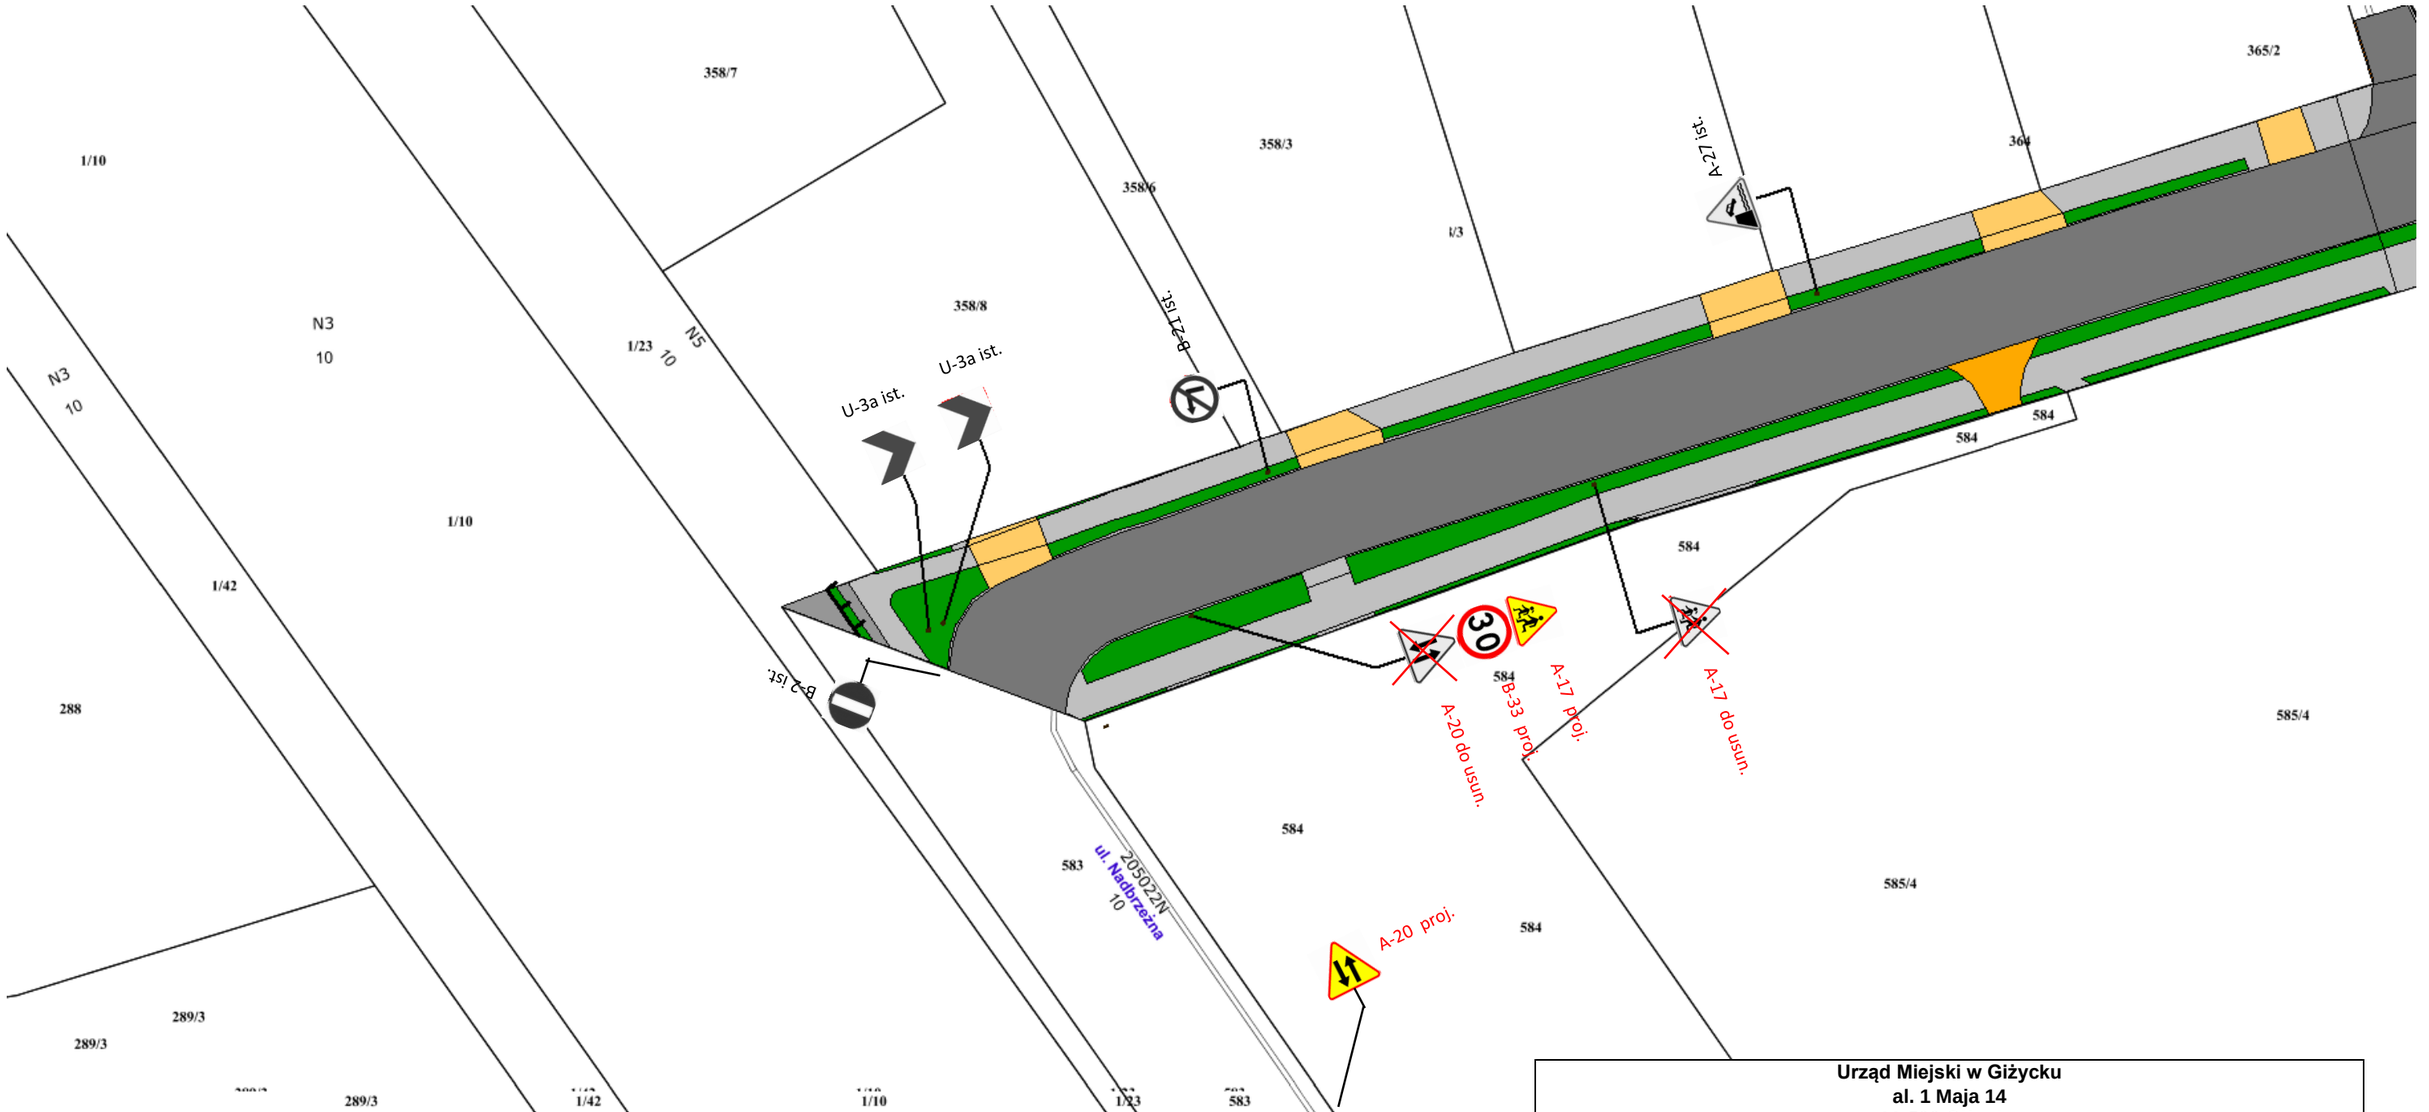

Urząd Miejski w Giżycku al. 1 Maja 14 11-500 Giżycko Wydział Planowania i Inwestycji		
Obiekt:	**droga gminna nr 205062N ul. 3 Maja** /odcinek od ul. Nadbrzeżnej do ul. Sikorskiego w km 0+000 – 0+370/	
Rysunek:	**Projektowana stała organizacja ruchu**	**Skala** **1 : 500**
Opracował:	Marcin Wilczewski	Podpis: ……..
Data:	styczeń 2023 r.	Arkusz 1/3

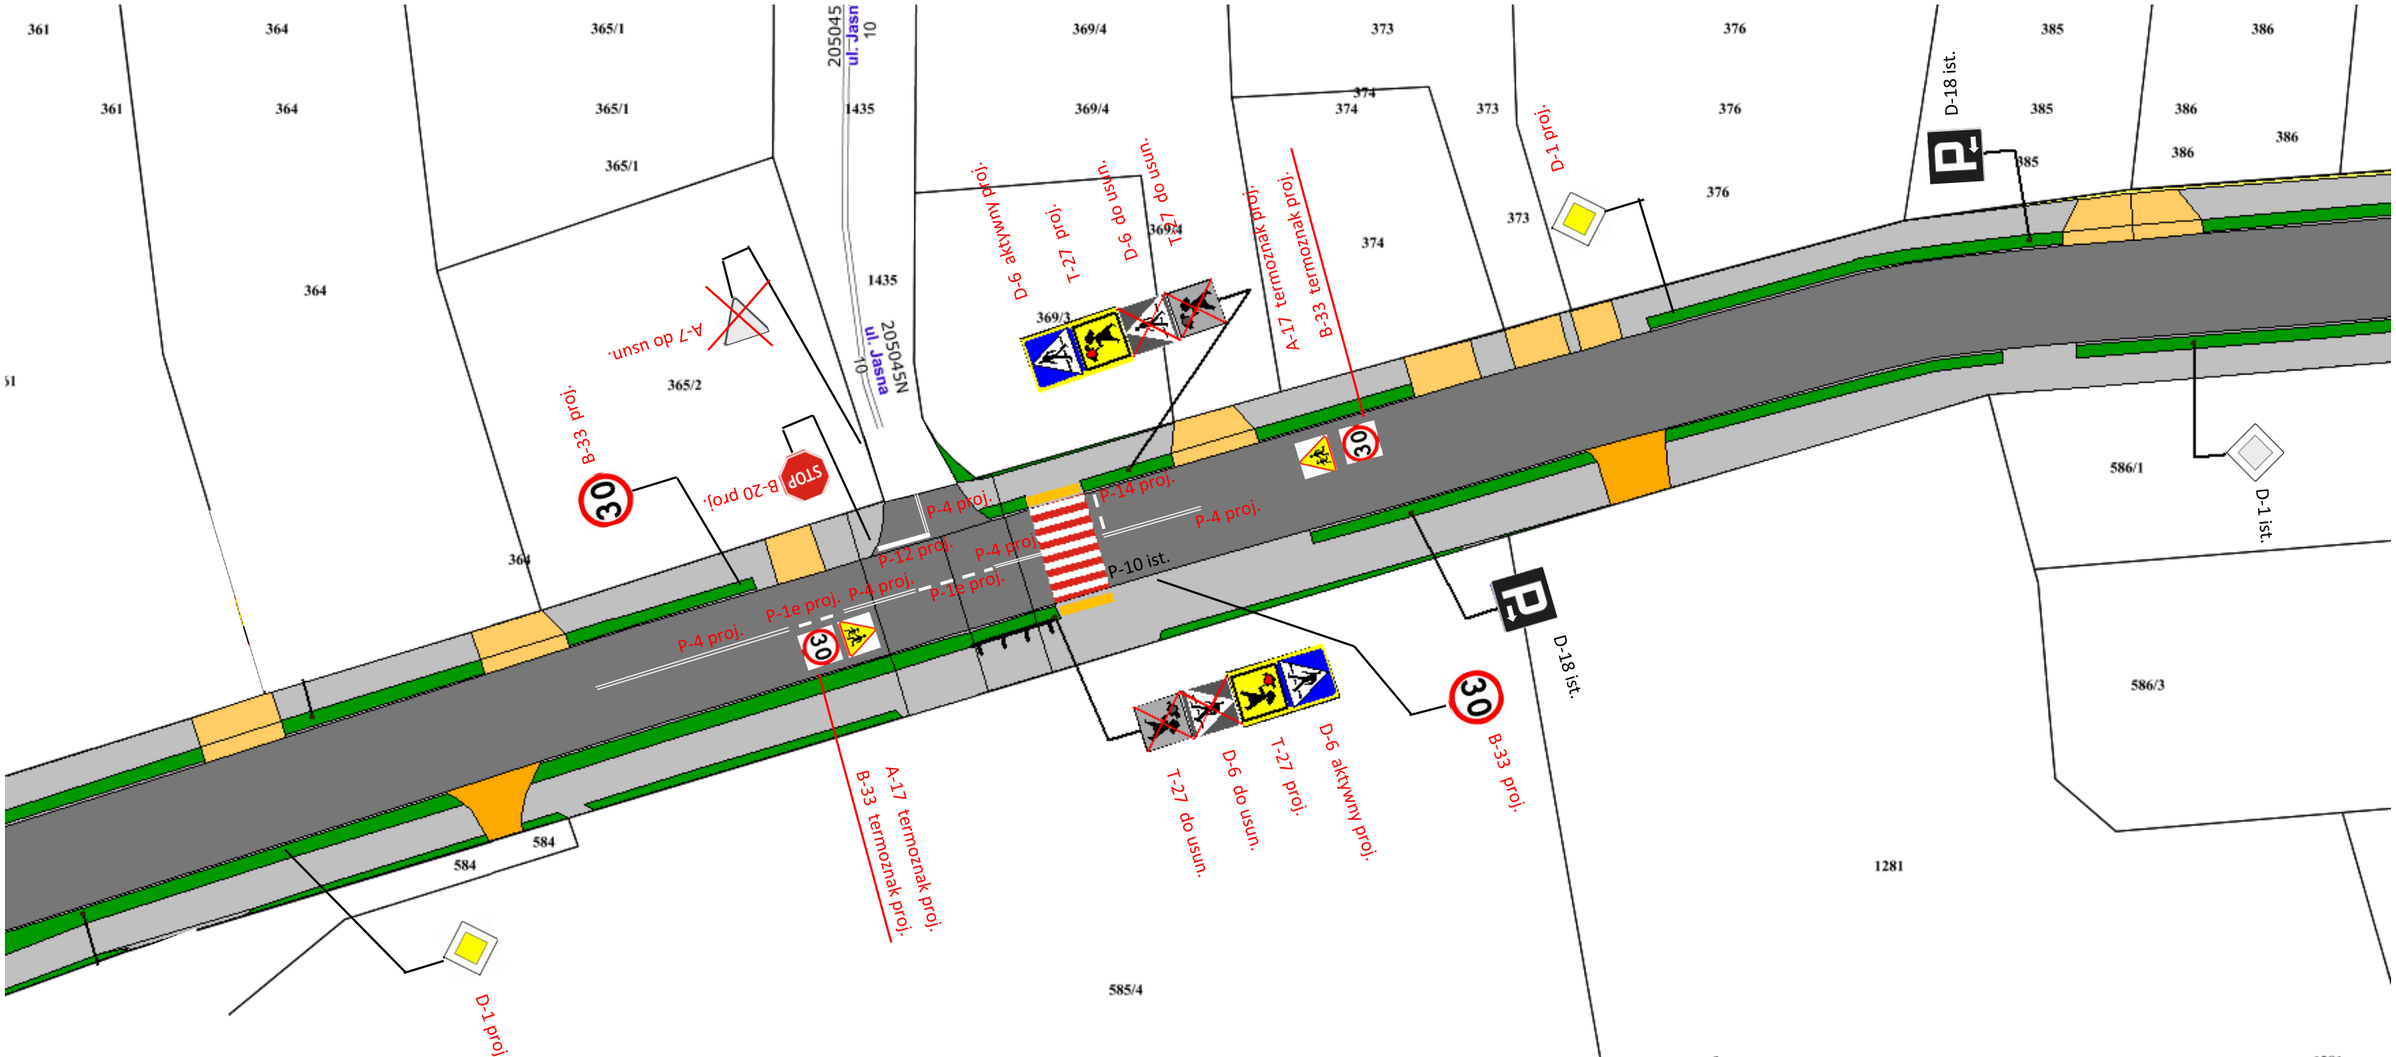

Urząd Miejski w Giżycku al. 1 Maja 14 11-500 Giżycko Wydział Planowania i Inwestycji		
Obiekt:	**droga gminna nr 205062N ul. 3 Maja** /odcinek od ul. Nadbrzeżnej do ul. Sikorskiego w km 0+000 – 0+370/	
Rysunek:	**Projektowana stała organizacja ruchu**	**Skala** **1 : 500**
Opracował:	Marcin Wilczewski	Podpis: ……..
Data:	styczeń 2023 r.	Arkusz 2/3

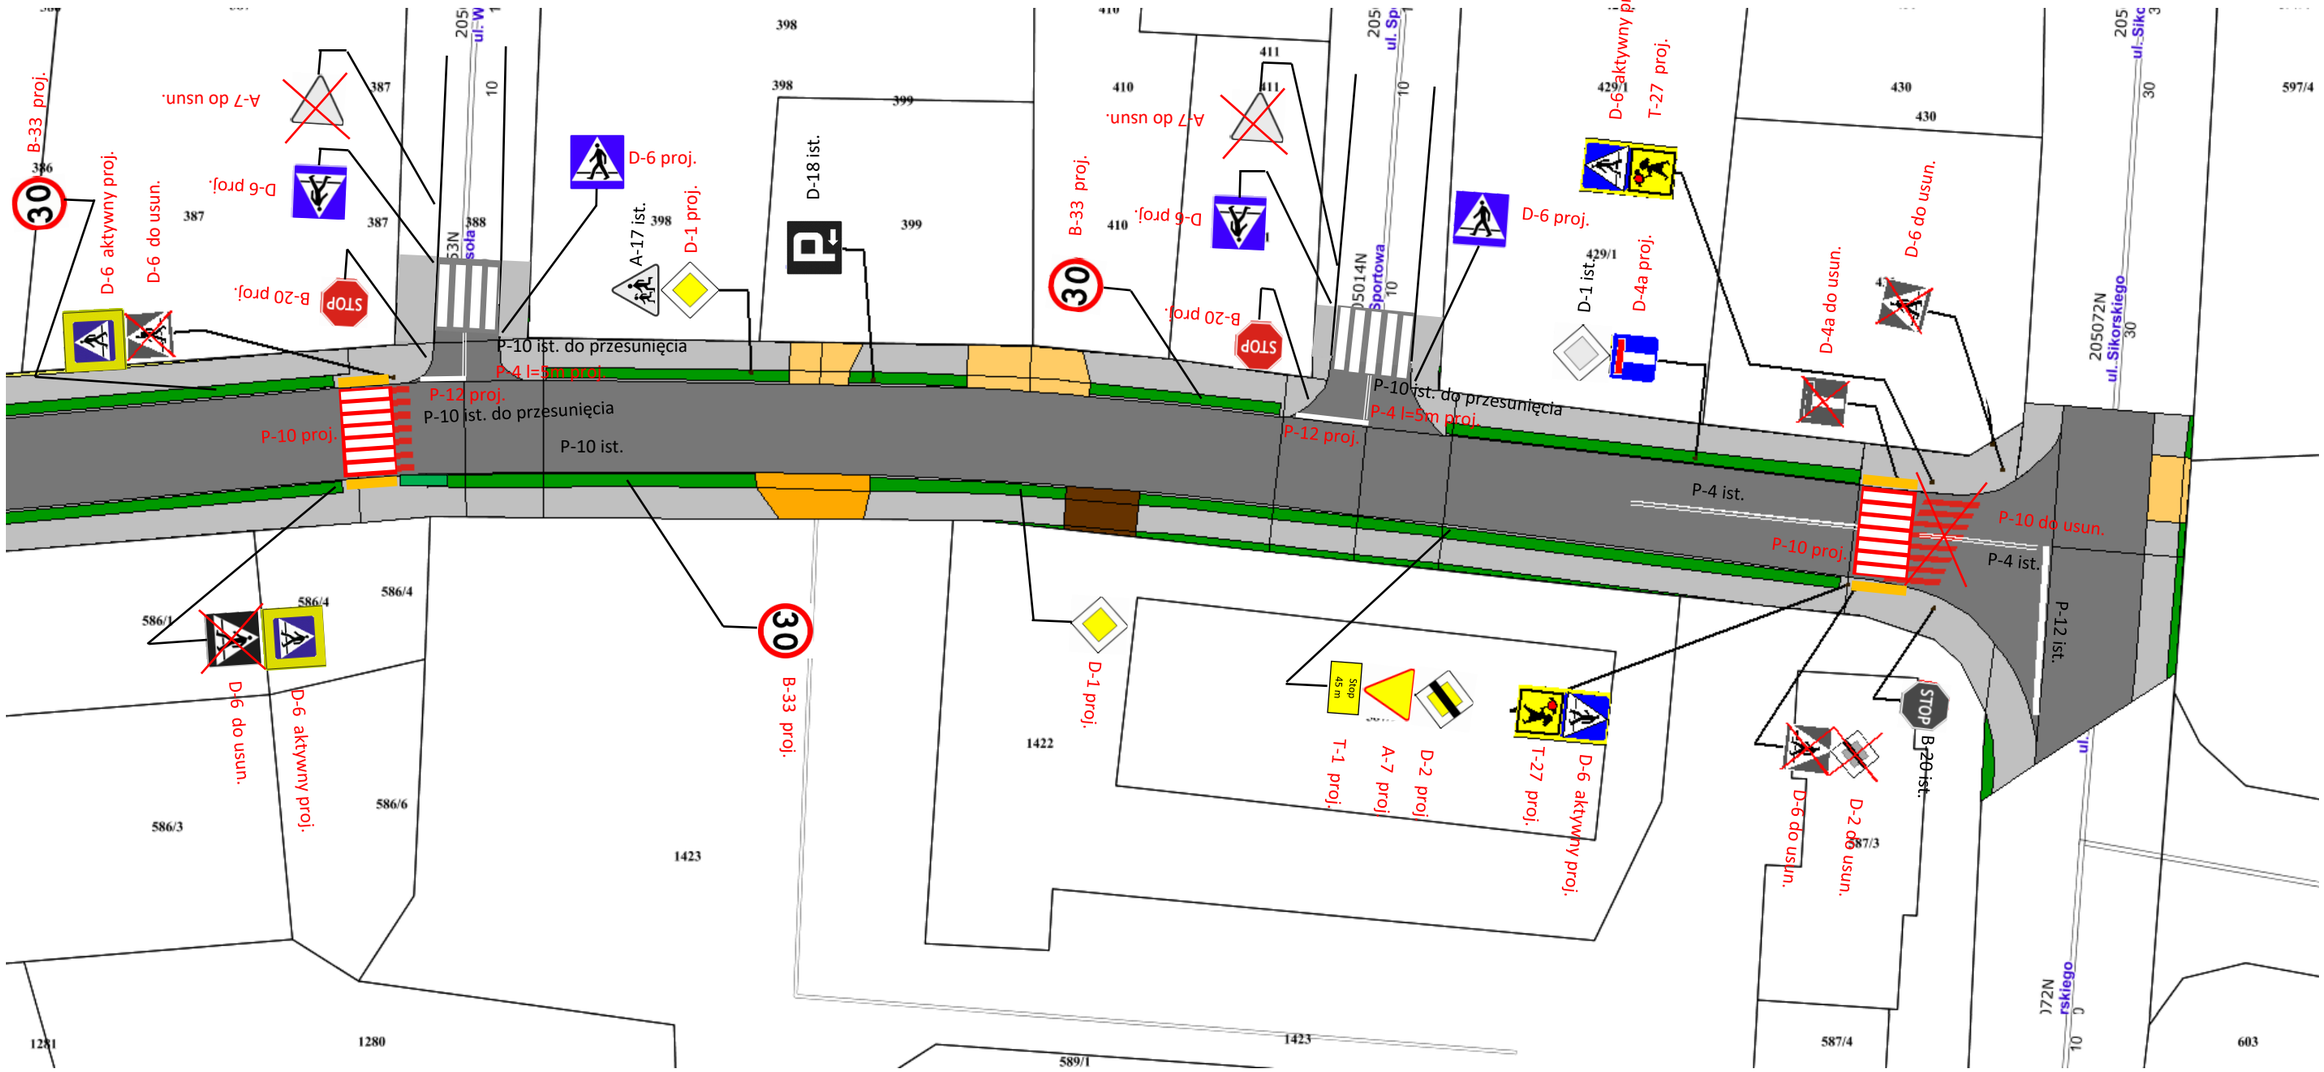

Urząd Miejski w Giżycku al. 1 Maja 14 11-500 Giżycko Wydział Planowania i Inwestycji		
Obiekt:	**droga gminna nr 205062N ul. 3 Maja** /odcinek od ul. Nadbrzeżnej do ul. Sikorskiego w km 0+000 – 0+370/	
Rysunek:	**Projektowana stała organizacja ruchu**	**Skala** **1 : 500**
Opracował:	Marcin Wilczewski	Podpis: ……..
Data:	styczeń 2023 r.	Arkusz 3/3