

wych.  
i branżowych.  
i Kartograficzne.

**Atka geodety:**  
**BIURO GEODETY  
"GONIOMETR"**  
*Jan Pańczuk*  
wod. Min. Gosp.  
Budown. nr 5435

odczytych i  
zweryfikowany.  
złożenie fałszywego


0.64.2022

Miasta Legnicy

Usług Geodezyjnych i  
graficznych  
GONIOMETR sp. cyw.

640.64.2022\_4512  
02.2022 r.

**GEODETA  
"GONIOMETR"**  
*Jan Pańczuk*  
d. Min. Gosp.  
down. nr 5435

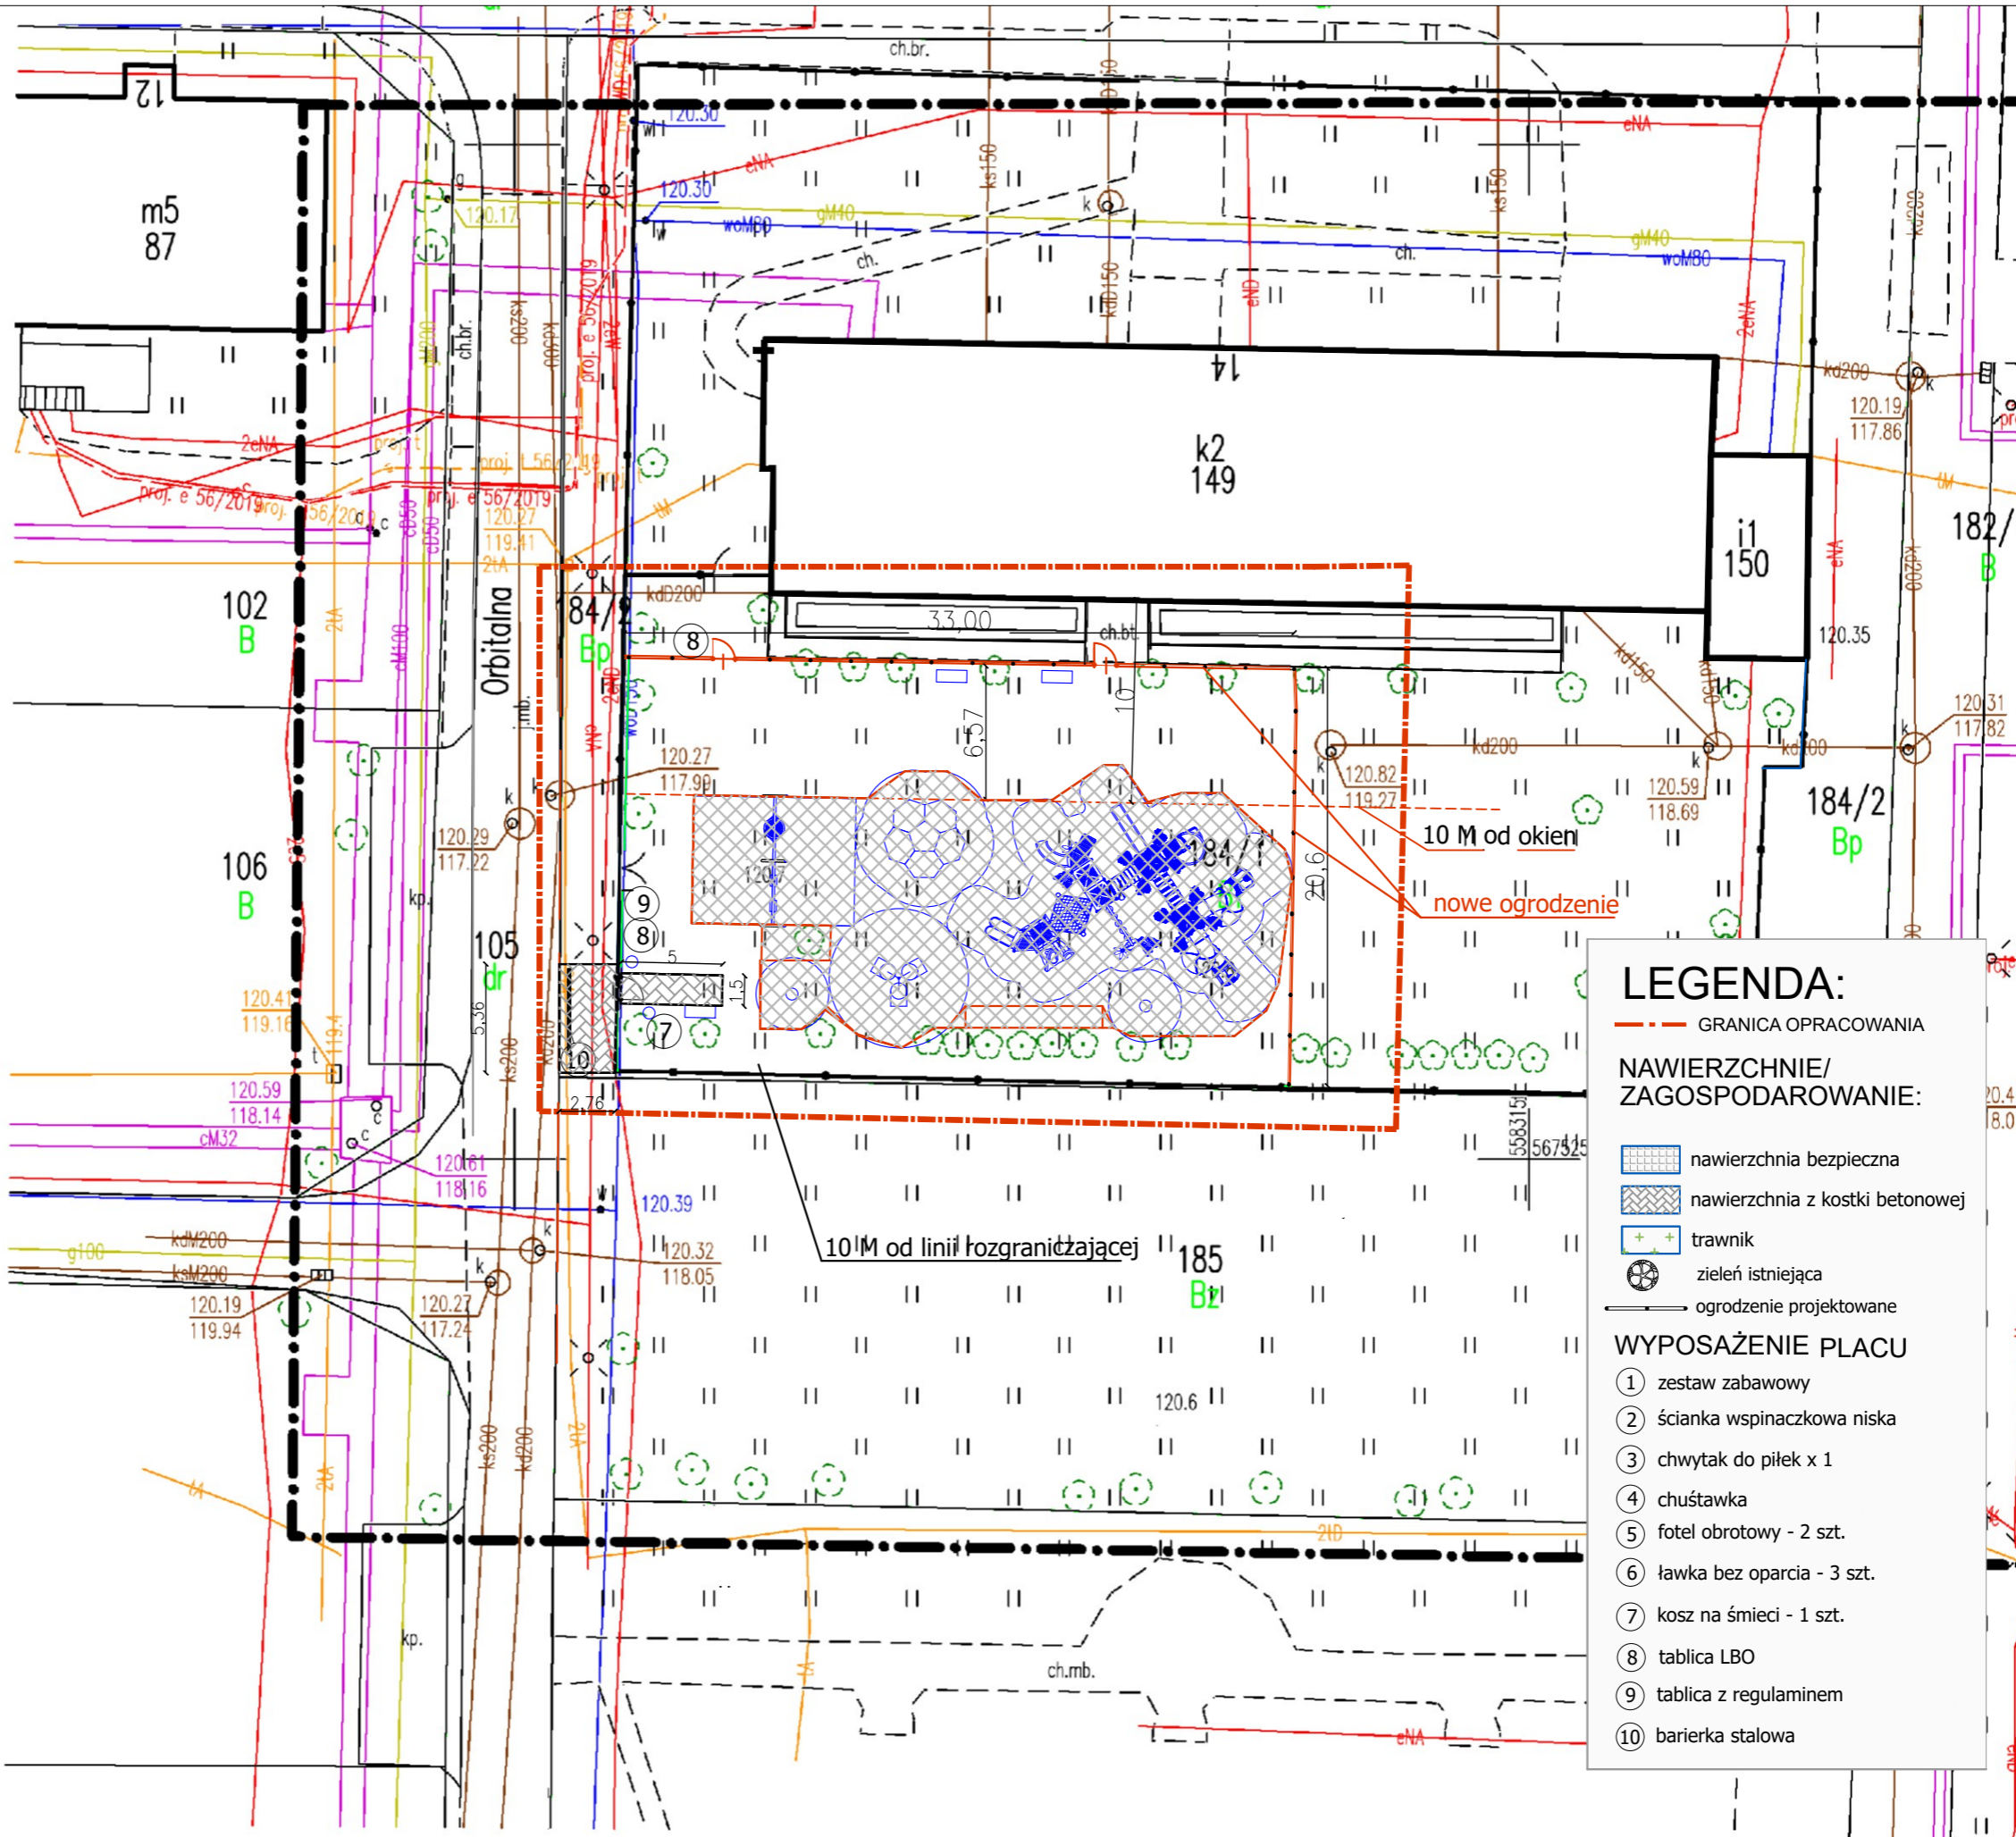

**LEGENDA:**

--- GRANICA OPRACOWANIA

**NAWIERZCHNIE/  
ZAGOSPODAROWANIE:**

- nawierzchnia bezpieczna
- nawierzchnia z kostki betonowej
- trawnik
- zielen istniejąca
- ogrodzenie projektowane

**WYPOSAŻENIE PLACU**

- 1 zestaw zabawowy
- 2 ścianka wspinaczkowa niska
- 3 chwytak do piłek x 1
- 4 chuśtawka
- 5 fotel obrotowy - 2 szt.
- 6 ławka bez oparcia - 3 szt.
- 7 kosz na śmieci - 1 szt.
- 8 tablica LBO
- 9 tablica z regulaminem
- 10 barierka stalowa

NR UPR.:	30/84/LW
OPRACOWAŁA:	arch. H.S.Komorowska
PROJEKTOWAŁ:	arch. M. Soszyński
BRANŻA:	Architektura
INWESTOR:	Gmina LEGNICA
DATA:	10.04.22
TEMAT ZADANIA:	"PLAC ZABAW NA SZÓSTKĘ" - kompleks rekreacyjny dla dzieci i ich opiekunów
TREŚĆ RYSUNKU:	PROJEKT ZAGOSPODAROWANIA TERENU - maty przerosłowe
SKALA:	1:
NR RYS:	1b