

Nakło nad Notecią, dnia 14.06. 2024 roku

Gmina Nakło nad Notecią
ul. Ks. Piotra Skargi 7,
89-100 Nakło nad Notecią

OŚWIADCZENIE

Gmina Nakło nad Notecią oświadcza, że jest właścicielem / użytkownikiem wieczystym / zarządcą nieruchomości zlokalizowanej przy Al. Adama Mickiewicza 3 w Nakle nad Notecią, oznaczonej w ewidencji gruntów jako działka nr 2107/3 obręb Nakło nad Notecią.

Gmina Nakło nad Notecią akceptuje przedstawioną trasę przyłącza ciepłowniczego 2xDN40 do budynku położonego przy Al. Adama Mickiewicza 3 w Nakle nad Notecią przedstawioną na załączniku graficznym stanowiącym integralną część oświadczenia.

Gmina Nakło nad Notecią wyraża zgodę na czasowe i trwale zajęcie terenu pod budowę przyłącza ciepłowniczego 2xDN40 (podziemnego / w budynku, preizolowanego) do przedmiotowego budynku.

uwagi:

Inwestor (KPEC spółka z o.o.) własnym kosztem i staraniem przywróci teren do stanu sprzed realizacji inwestycji.



Załącznik
mapa wykonana w systemie KPEC



Z up. BURMISTRZA

Piotr Kalamian
Z-ca Burmistrza

/podpis/

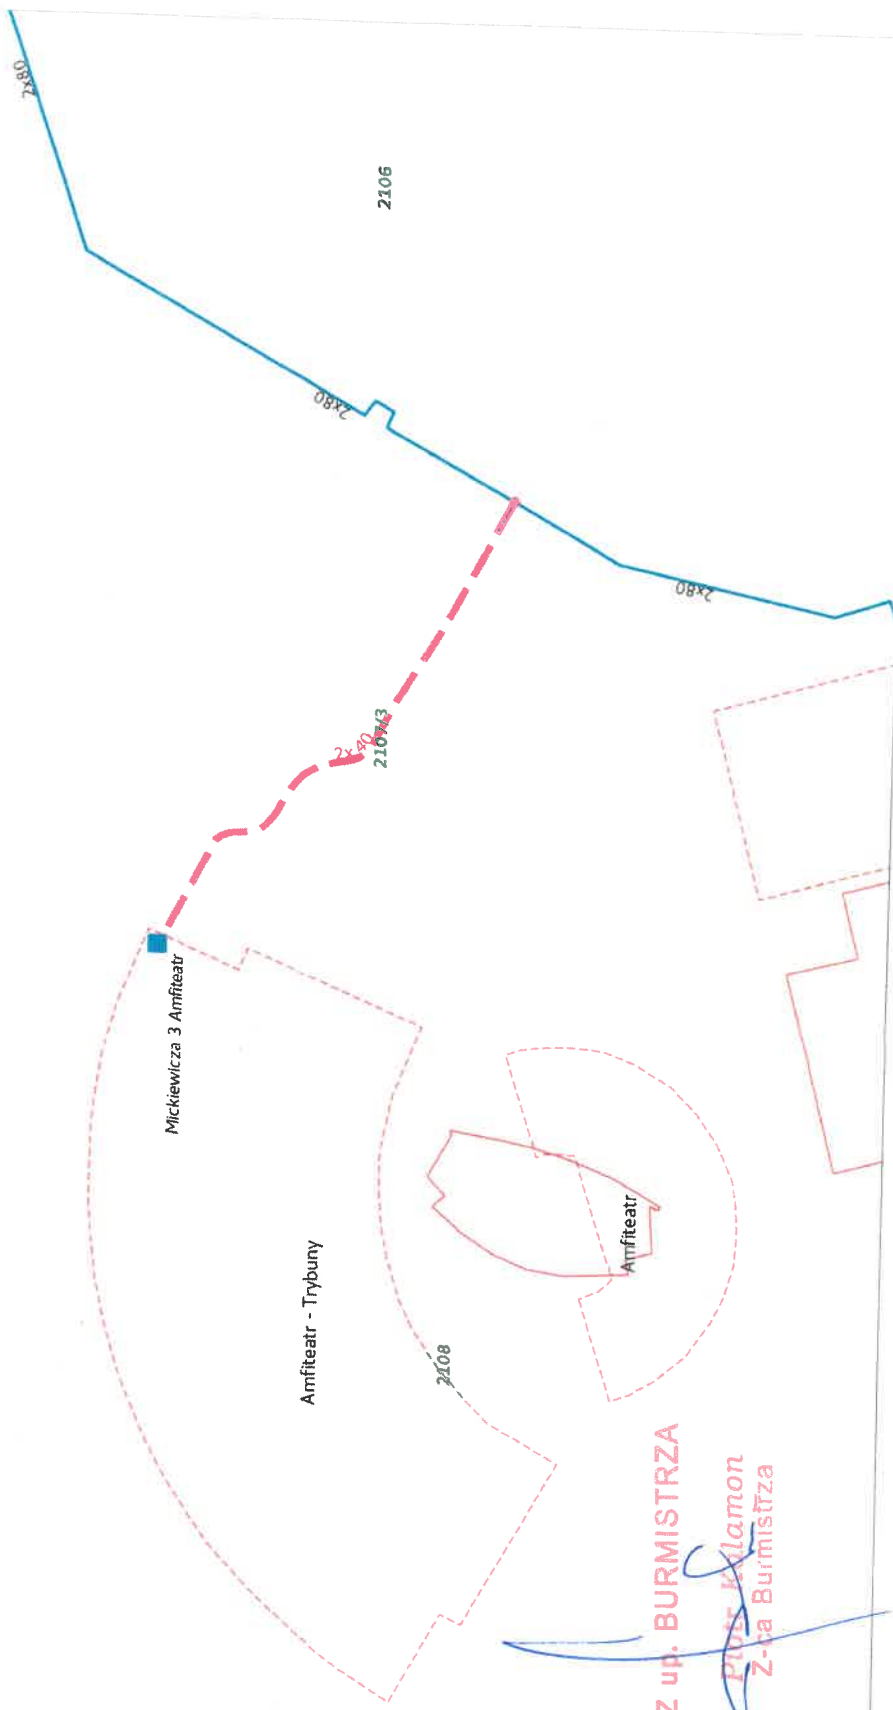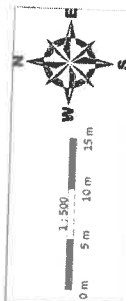

Planowane przyłącze ciepłownicze 2x DN40

p.o. Kierownik
Wydziału Urządzania Ruchu

Sebastian Szafraniec

11.06.2024r.

KPEC

www.kpec.bydgoszcz.pl