


obróbka z blachy
aluminiowej gr. 1,5 mm

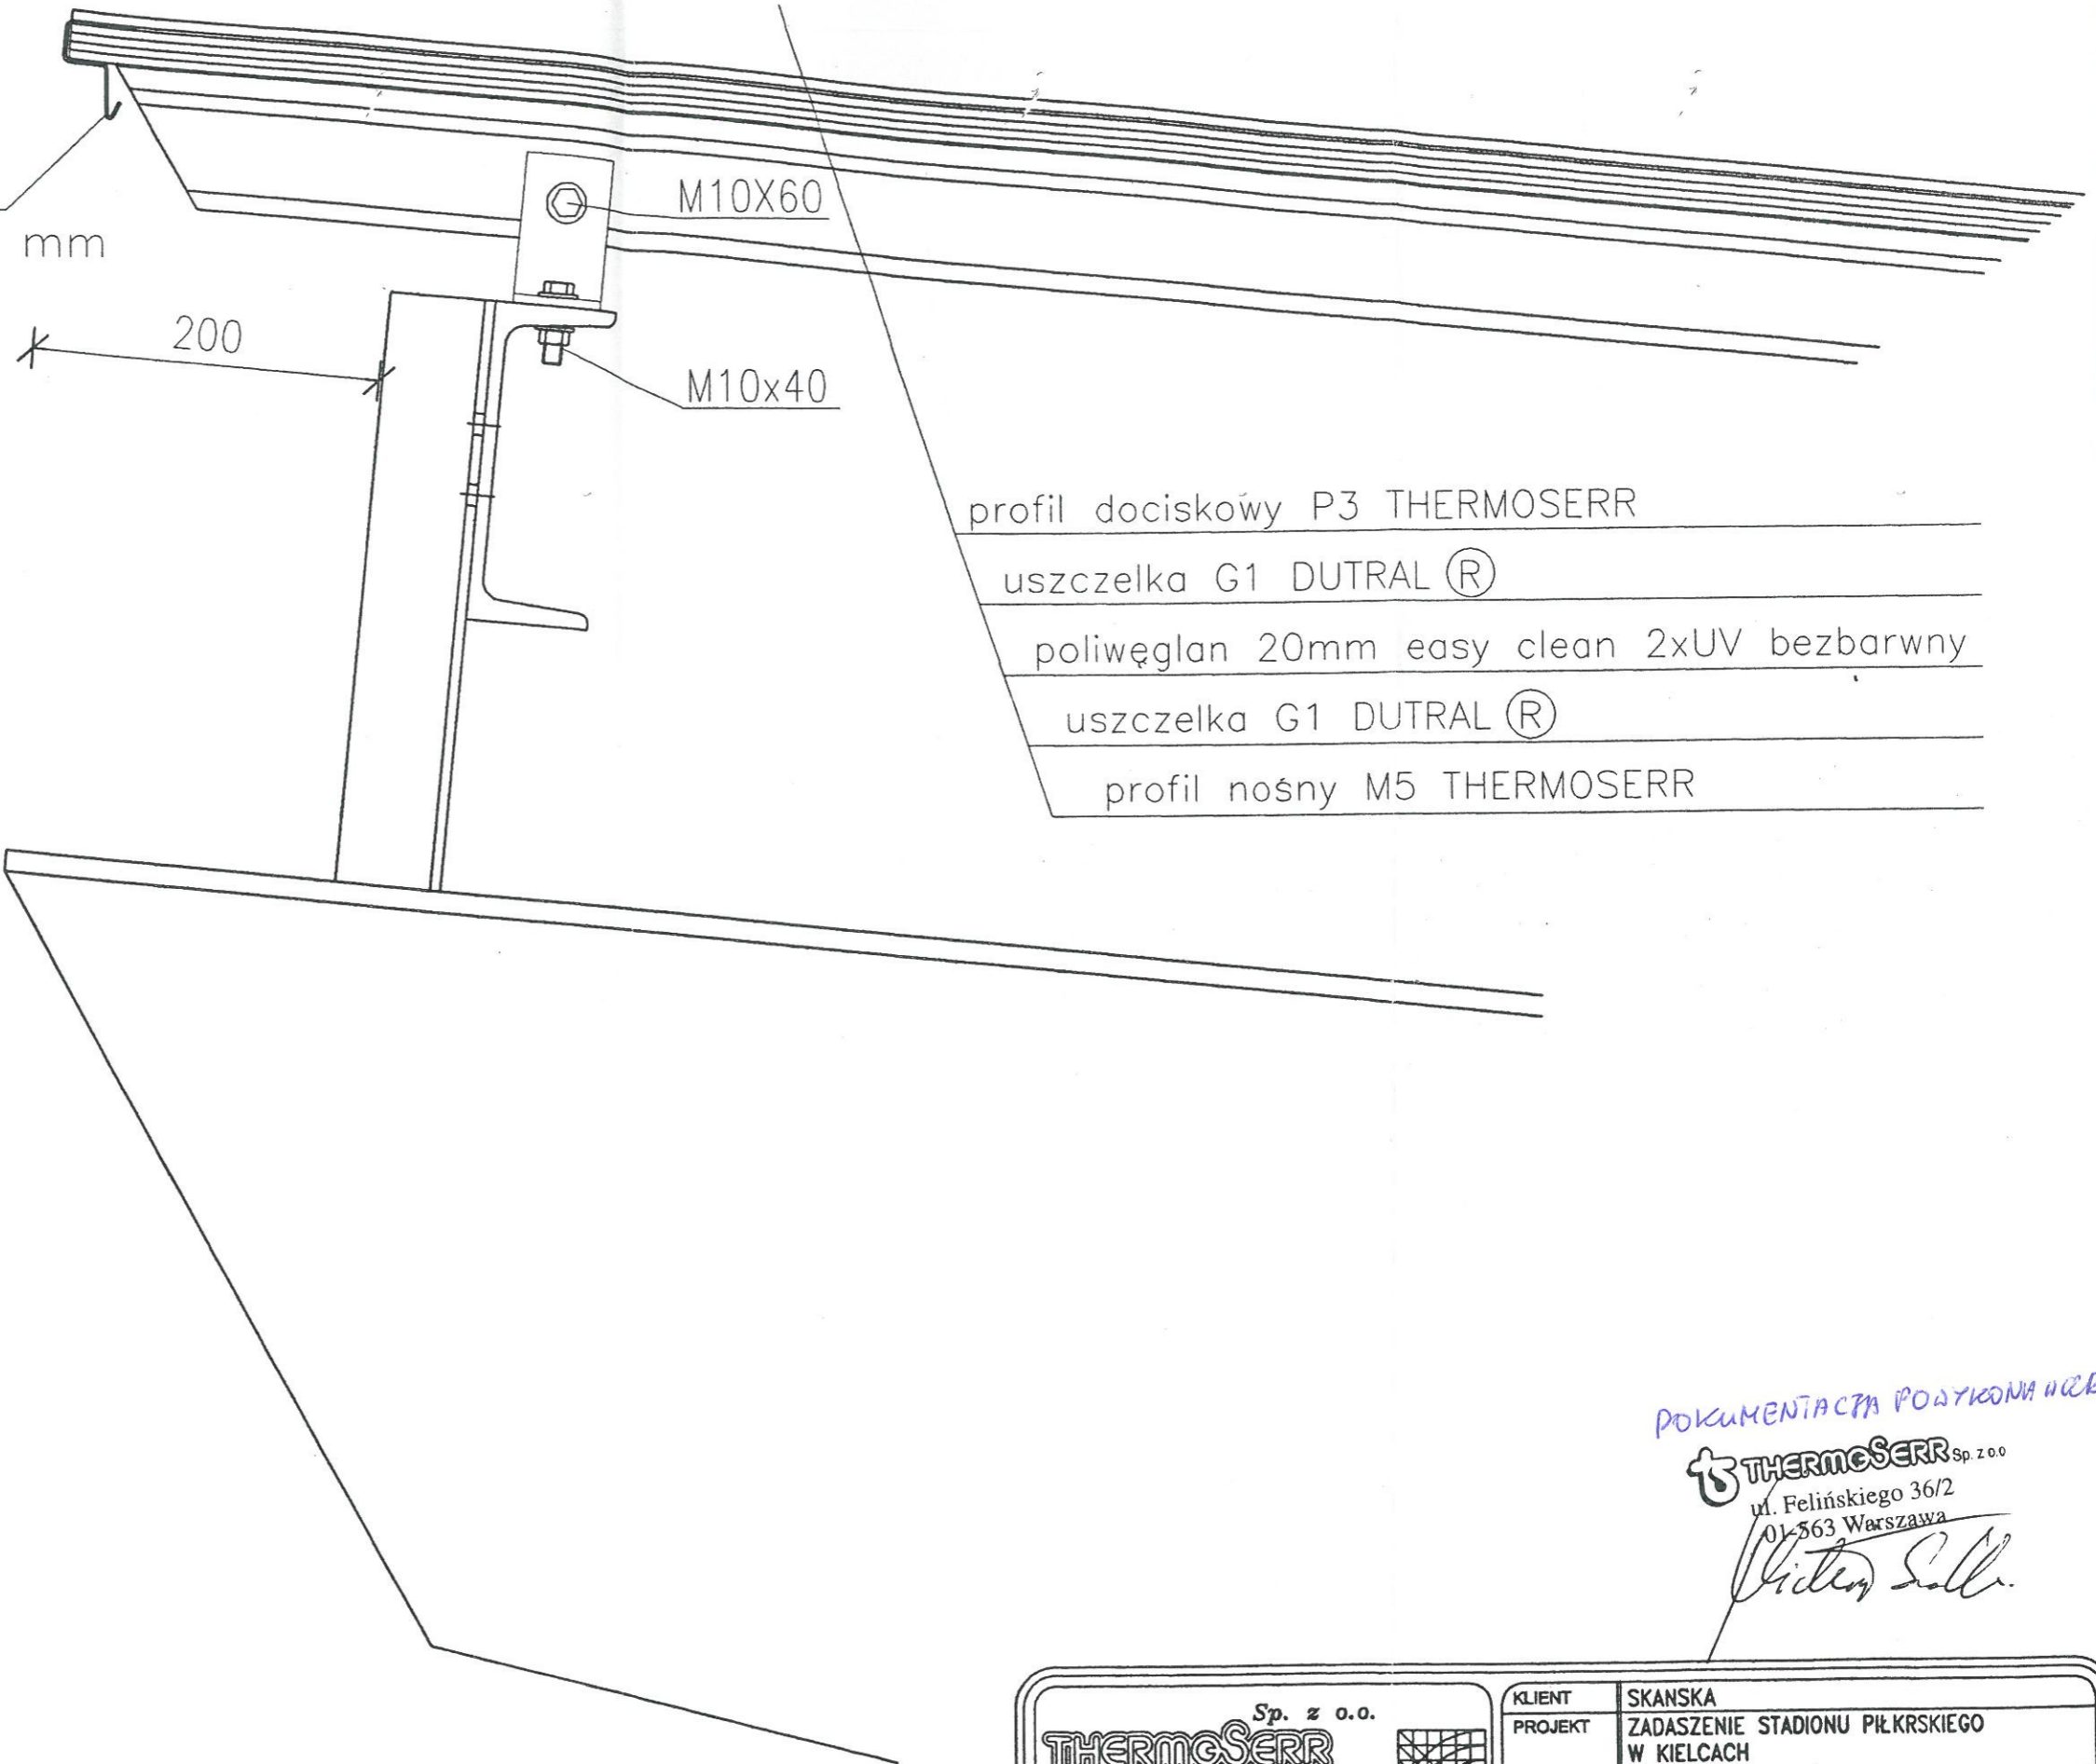

POKUMENTACJA POZATKOŃCOWA

THERMOSERR Sp. z o.o.

ul. Felińskiego 36/2
01-563 Warszawa

Victor Salla

Sp. z o.o.
THERMOSERR

THERMOSERR SP. Z O.O. 01-563 WARSZAWA
UL. FELIŃSKIEGO 36/2
TEL./FAX. 022 839 06 52 022 730 41 71
e-mail: thermoserr@thermoserr.pl thermoserr@wp.pl



KLIENT	SKANSKA		
PROJEKT	ZADASZENIE STADIONU PIŁKRSKIEGO W KIELCACH		
NAZWA:	ZAKOŃCZENIE ZADASZENIA OD STRONY BOISKA		
NR:	4	REV.:	
SKALA:	1:4		
FILE:			