


Remont drogi wojewódzkiej nr 734 na odcinku od km 5+469 w miejscowości Kawęczyn  
do km 6+619 w miejscowości Dębówka, gmina Konstancin-Jeziorna, powiat piaseczyński, województwo mazowieckie

## PRZEKRÓJ NORMALNY

skala 1:50

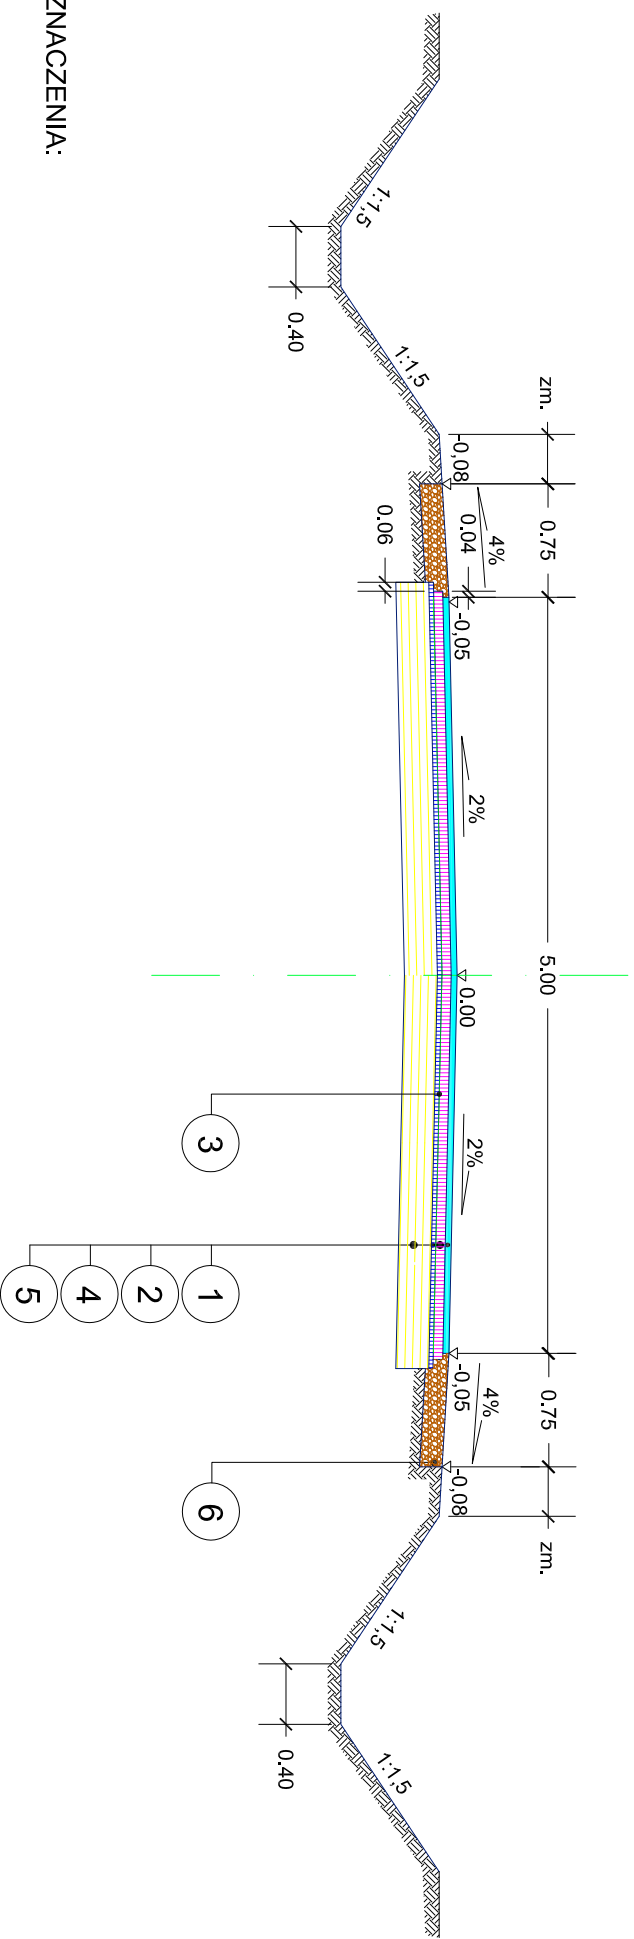

### OZNACZENIA:

1. Nawierzchnia z BA z polimeroasfalem - warstwa ścieralna AC 11 S PMB 45/80-55 - grubości po zagęszczeniu 4 cm
2. Nawierzchnia z BA z polimeroasfalem - warstwa wiążąca AC 16 W PMB 25/55-60 - grubości po zagęszczeniu 6 cm
3. Geosiatka z włókien szklanych lub szkiano-węglowych
4. Warstwa wyrównawcza z BA AC 11 W 50/70 na istniejącej nawierzchni średnio 75 kg/m<sup>2</sup>
5. Istniejąca jezdnia o nawierzchni bitumicznej po uprzednim frezowaniu średnio 8 cm
6. Nawierzchnia z kruszywa łamanego 0/31,5 mm na poboczu drogi - warstwa o grubości po zagęszczeniu 15 cm

opracował:

19.06.2023 r.

Kierownik Odkładu Drogowego  
w Piasecznie  
Janusz Goss