





Ostrowite - System Informacji Przestrzennej -
skala 1 : 5000

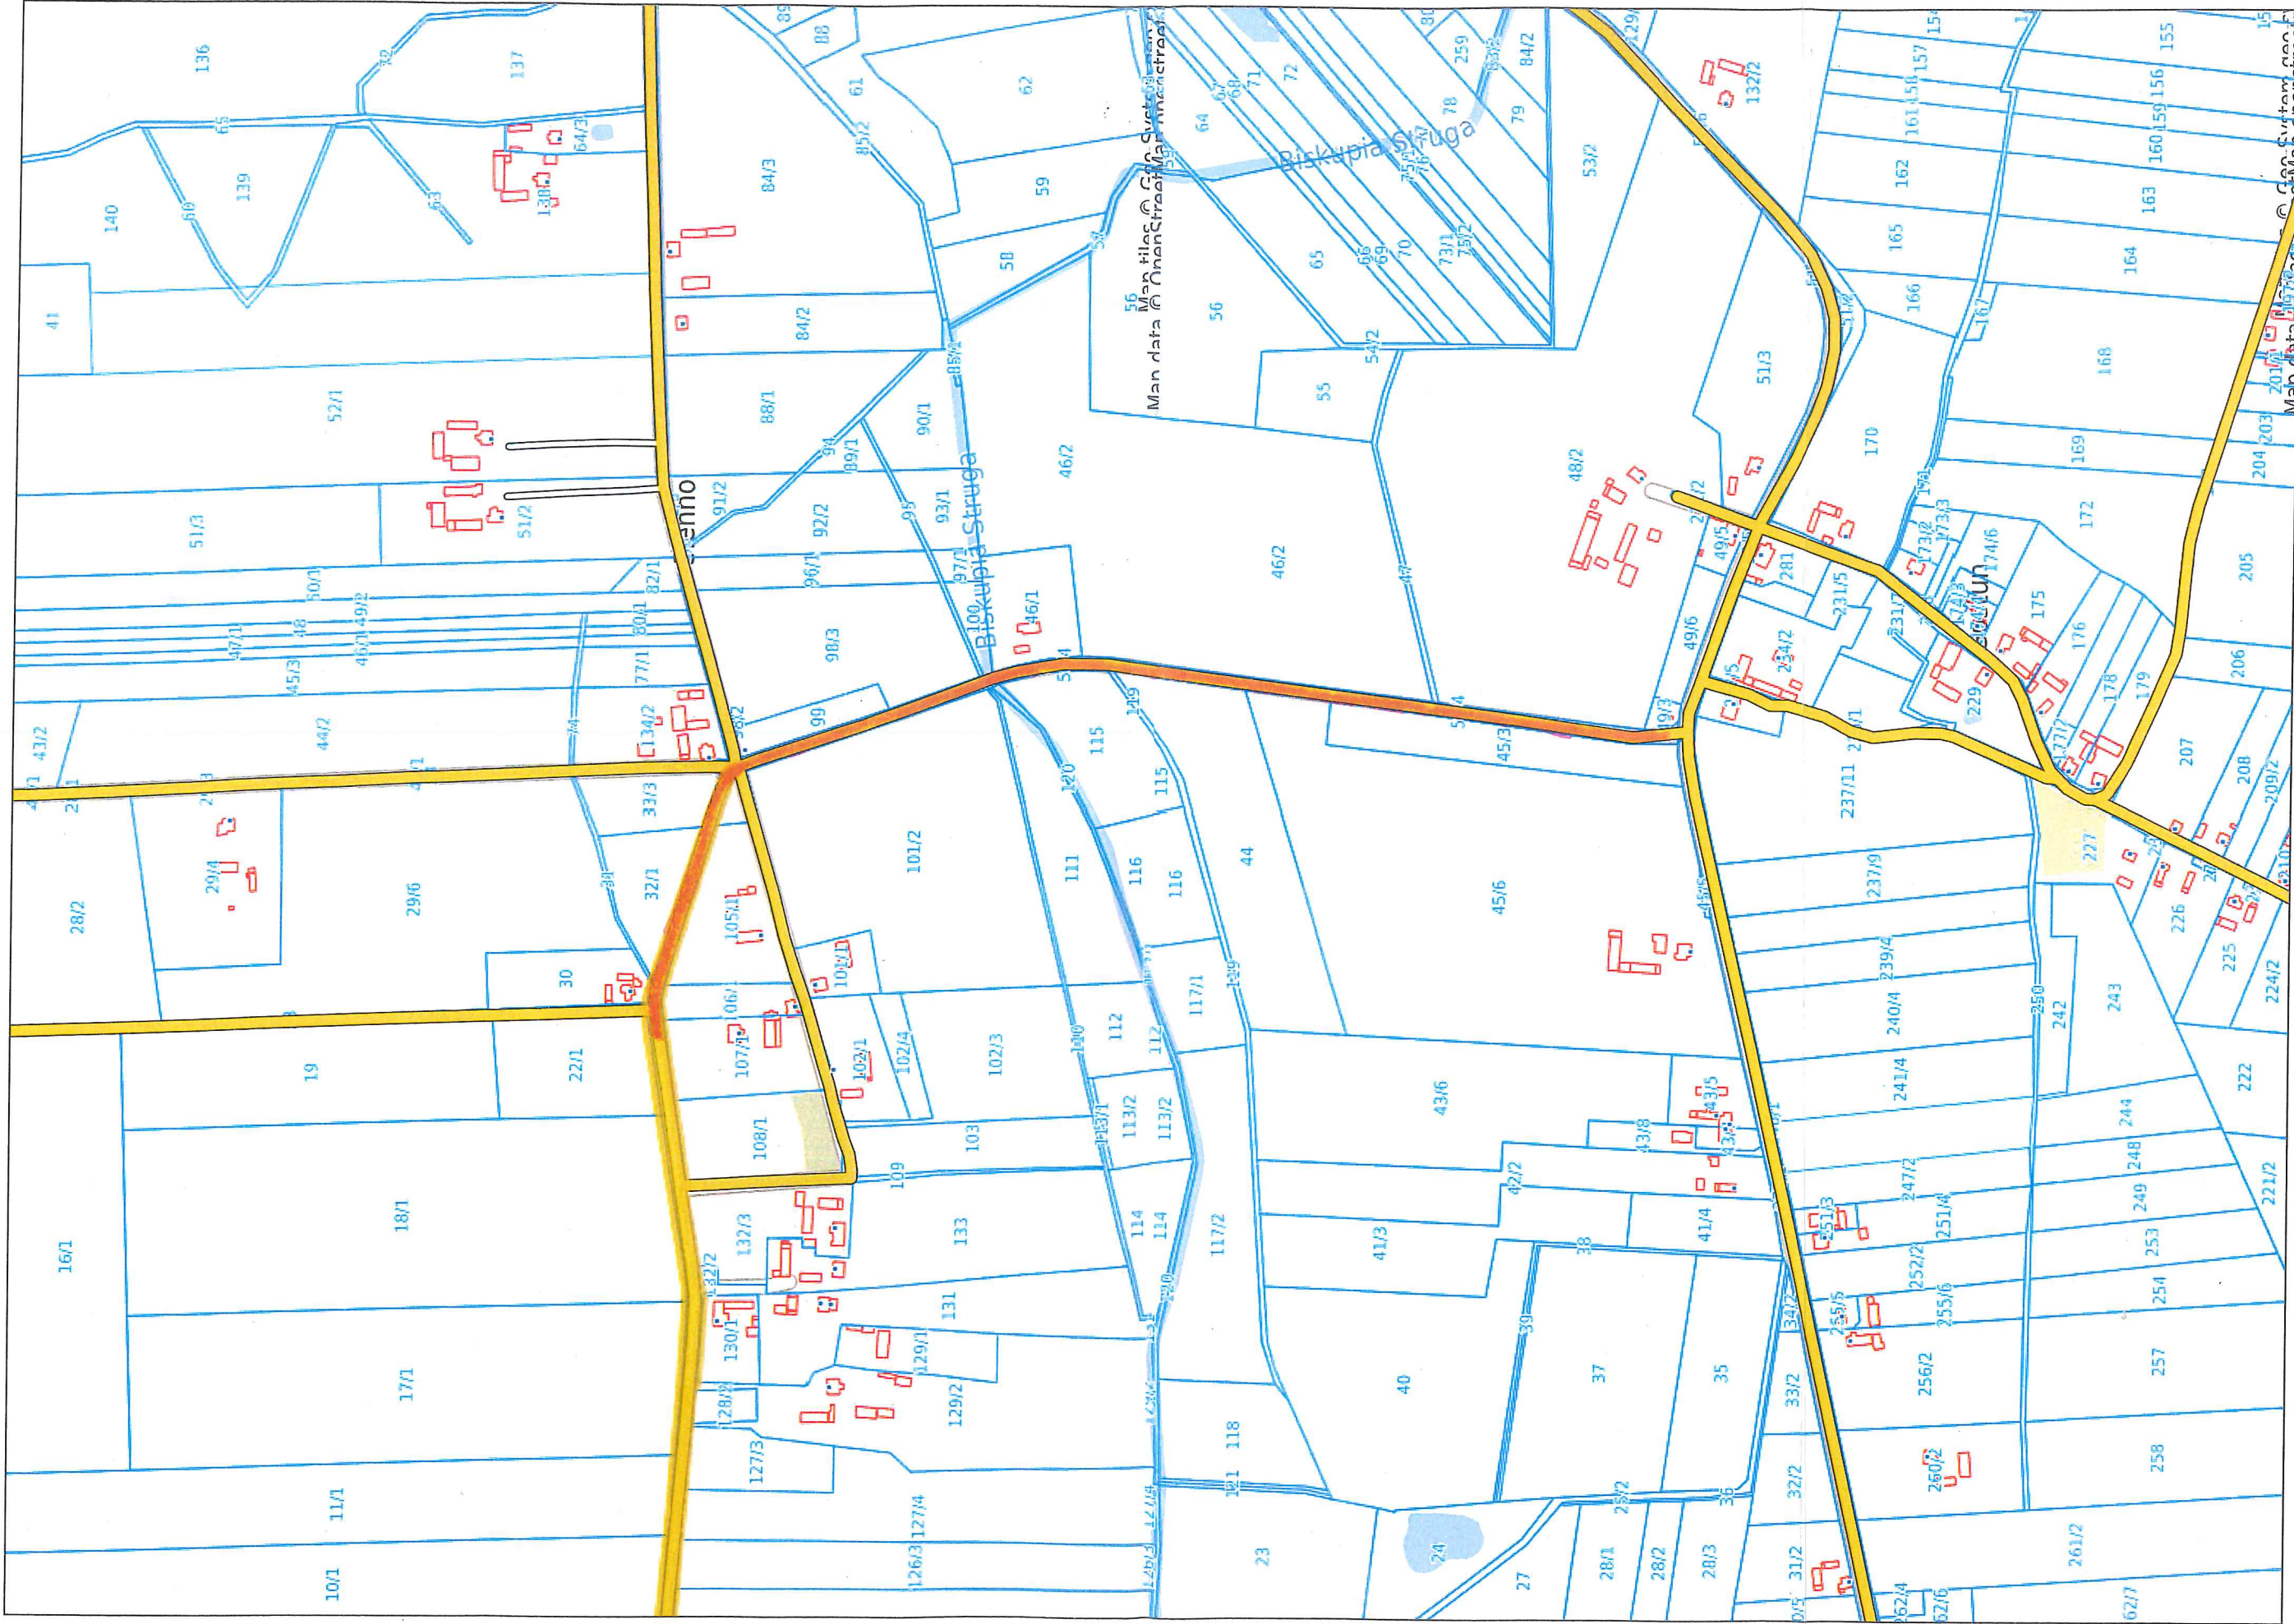

Przekrój normalny

Pobocze umocnione gruntowe

Pobocze umocnione gruntowe

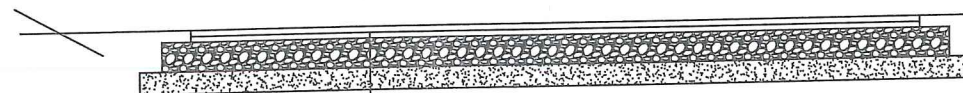

Projektowana dodatkowa warstwa ścieralna z betonu asfaltowego gr. 4,5 cm
Istniejąca warstwa wiążąca i ścieralna z betonu asfaltowego gr. 6 cm
Istniejąca podbudowa z kruszywa łamanego gr. 20 cm
Istniejąca warstwa odsączająca żwirowo-piaskowa gr. 15 cm