



**II. CZĘŚĆ RYSUNKOWA DO PROJEKTU**

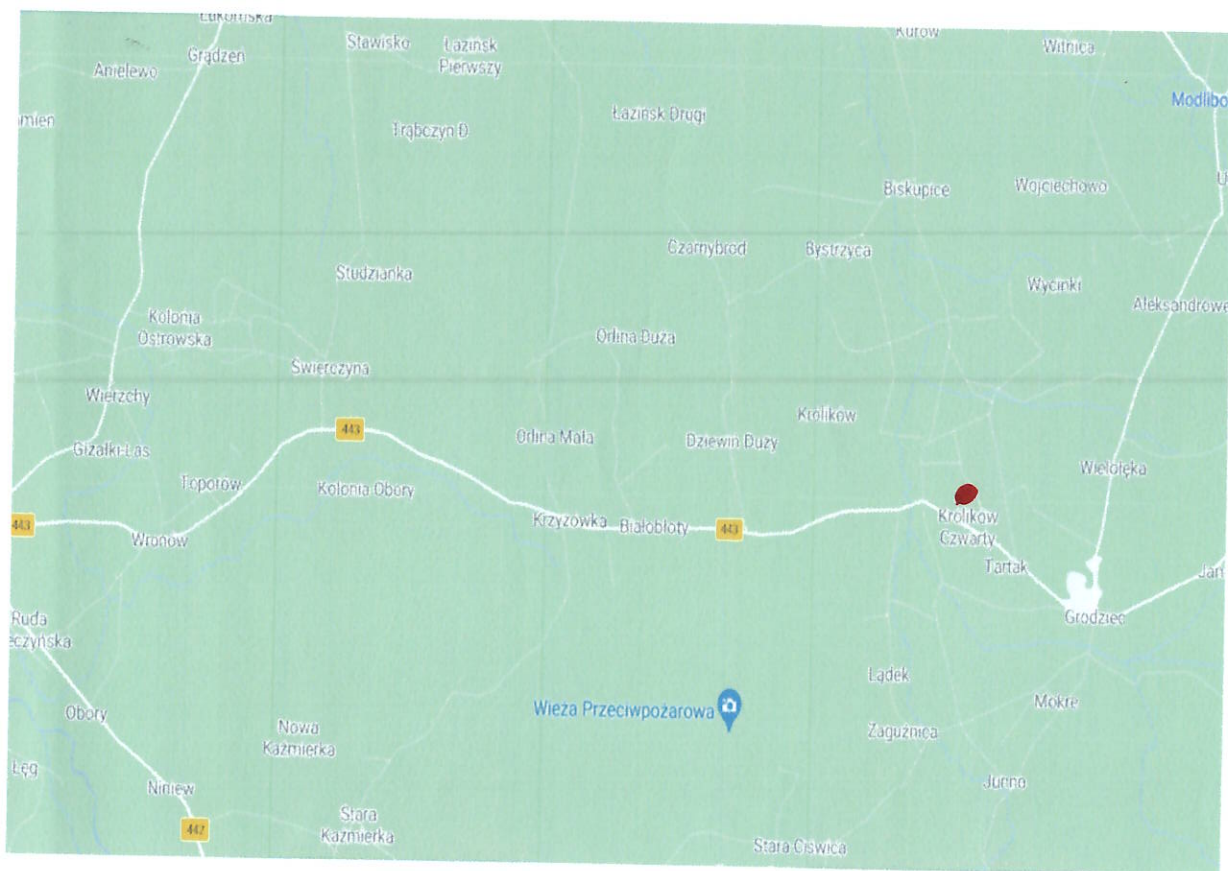

<b>INWESTOR: Gmina Grodziec ul. Główna 17, 62-580 Grodziec</b>			
<b>MAPKA ORIENTACYJNA</b>			
Nazwa zadania	<b>Doposażenie placu zabaw w miejscowości Królików Czwarty sposobem na odpoczynek i rekreację w Gminie Grodziec</b>		06.2021.
Lokalizacja	<b>Królików Czwarty, działka nr ewidencyjny 33, Obręb Królików Czwarty, Gmina Grodziec, powiat koniński, woj. wielkopolskie</b>		Skala 1:10 000
Projektował	Mirosława Desecka Upr. Nr GP 7340/204/94 W specj. Konstrukcyjno – inżynierskiej w zakresie dróg	Podpis  mgr Mirosława Desecka	<b>Rys. nr</b> <b>1</b>

62-511 Kaniolski ul. Szosa 11, Aniolnarego 10  
 Uprawnienia budowlane do kierowania i nadzorowania w specjalności konstrukcyjno-inżynierskiej w zakresie dróg  
 Nr Upr. GP 7342/204/94  
 tel. 509 218 891


**KOPIA  
MAPY ZASADNICZEJ**  
o ograniczonej treści w zakresie przebiegu  
granic działek ewidencyjnych

Dane ewidencyjne dotyczące granic działek ewidencyjnych zostały określone na podstawie pomiarów fotogrametrycznych i nie spełniają one pod względem dokładności kryteriów obowiązujących obecnie standardów technicznych

Nie podlega opłacie skarbowej na podstawie art. 3 Ustawy o opłacie skarbowej z 16 listopada 2006 r.

MAPA INFORMACYJNA  
Skala 1:1000  
Pow. koniński

Gmina/Miasto (Obręb): *Grodziec Królików Czwarły*

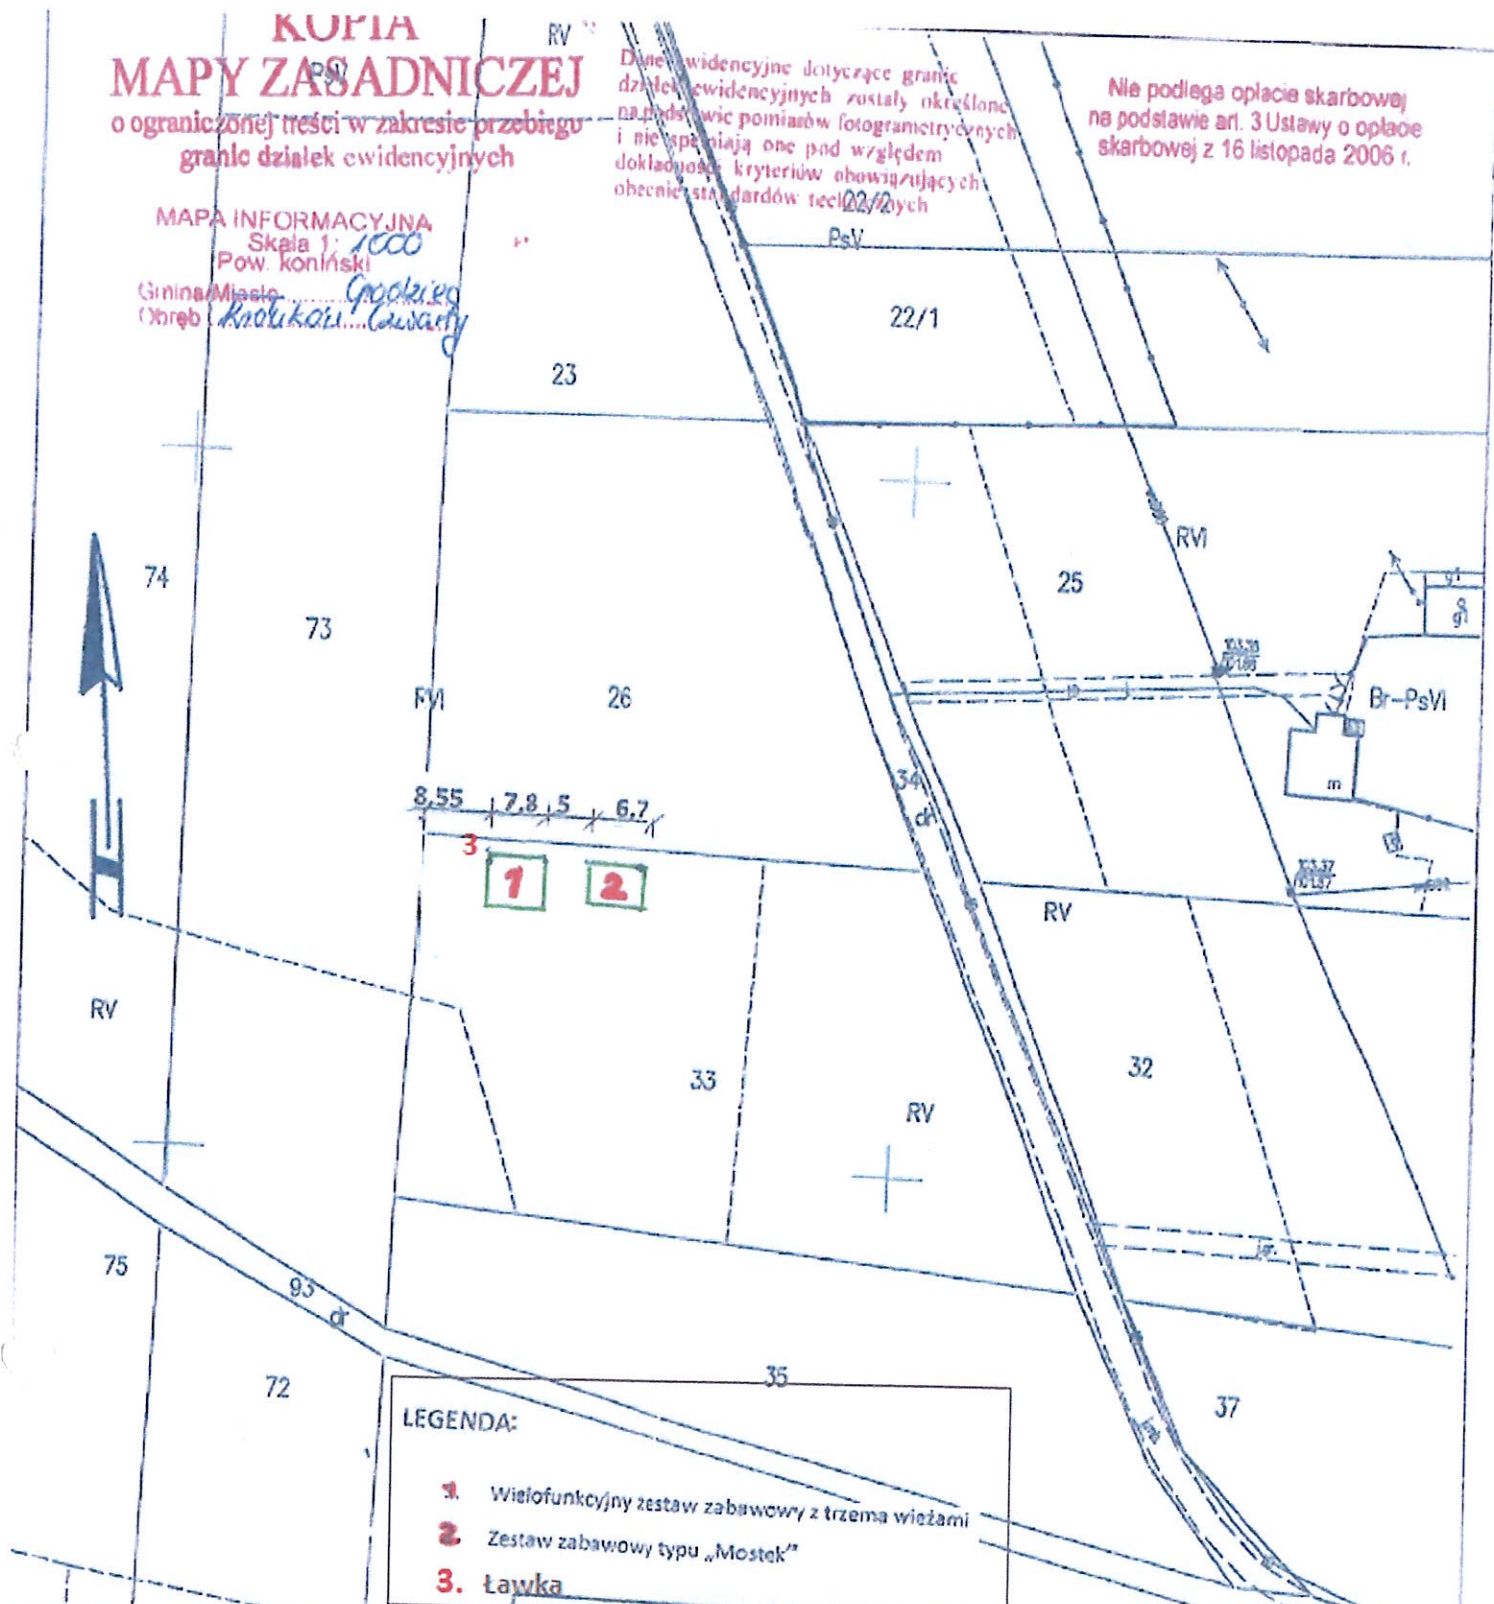

- LEGENDA:**
- 1.** Wielofunkcyjny zestaw zabawowy z trzema wieżami
  - 2.** Zestaw zabawowy typu „Mostek”
  - 3.** Ławka

**STAROSTA KONIŃSKI**  
**P.3010. GRODZIEC**  
(identyfikator ewidencyjny materiału zasobu)  
(Nazwa materiału zasobu)  
2021 CZE. 2-5  
(Data wykonania kopii materiału zasobu)  
**Z UP. STAROSTY**  
*Renata Olszowska*  
GRODZIEC R10  
(Imię, nazwisko i podpis osoby reprezentującej organ)  
K 406021. 27.06.2024

**INWESTOR:** Gmina Grodziec ul. Główna 17, 62-500 G

**ZAGOSPODAROWANIE TERENU**

Nazwa zadania	Doposażenie placu zabaw w miejscowości Królików Czwarły sposobem na odpoczynek i rekreację w Gminie Grodziec	
Lokalizacja	Królików Czwarły, działka nr ewid. 33, Obręb Królików Czwarły, Gmina Grodziec, powiat koniński.	06.2021 1:10 000
Projektował	Mirosława Desecka Upr. Nr GP 7340/204/94 W spec. Konstrukcyjno – Inżynierskiej w zakresie dróg	Podpis: <i>Mirosława Desecka</i> Rys. nr: 2 Wzrost: 170 cm Data: 27.06.2024 Upr. Nr GP 7342 204/94 tel. 509 218 897

Wójt Gminy Grodziec  
*Mariusz Woźniak*