

Bydgoszcz, dnia 20 czerwca 2024 roku

Ma Ga Sp. z o. o.  
Bydgoskie Zakłady Maszyn Gastronomicznych  
ul. Kujawska 136  
85-950 Bydgoszcz

## OŚWIADCZENIE

Oświadczam, że Ma Ga Sp. z o. o. Bydgoskie Zakłady Maszyn Gastronomicznych jest użytkownikiem wieczystym nieruchomości zlokalizowanej w Bydgoszczy przy ul. Kujawskiej 136, oznaczonej w ewidencji gruntów m.in. jako działki nr 9/1 i 17/1 obręb 141 (księga wieczysta: BY1B/00027598/0).

Ma Ga Sp. z o. o. Bydgoskie Zakłady Maszyn Gastronomicznych. akceptuje trasę przyłącza ciepłowniczego 2xDN 65 oraz 2xDN 80 do projektowanego węzła ciepłego w budynku położonego przy ul. Kujawskiej 136, przedstawioną na załączniku graficznym, stanowiącym integralną część oświadczenia.


Ma Ga Sp. z o. o. Bydgoskie Zakłady Maszyn Gastronomicznych wyraża zgodę na czasowe i trwałe zajęcie terenu pod budowę przyłącza ciepłowniczego dwuprzewodowego, podziemnego, preizolowanego.

Uwagi:

Inwestor (KPEC spółka z o.o.) własnym kosztem i staraniem przywróci teren do stanu sprzed realizacji inwestycji.



Załącznik

mapa wykonana w systemie KPEC EC.GIS

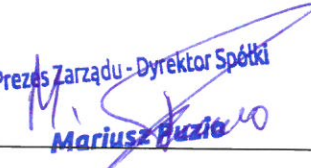Prezes Zarządu - Dyrektor Spółki  
  
Mariusz Ruzicki

/podpis/

Bydgoskie Zakłady  
Maszyn Gastronomicznych »Ma-Ga«  
Sp. z o.o.  
ul. Kujawska 136, 85-950 Bydgoszcz  
NIP 554-030-92-58

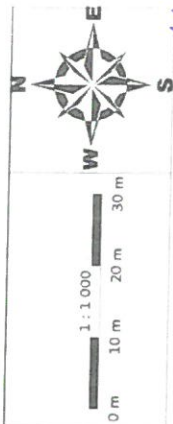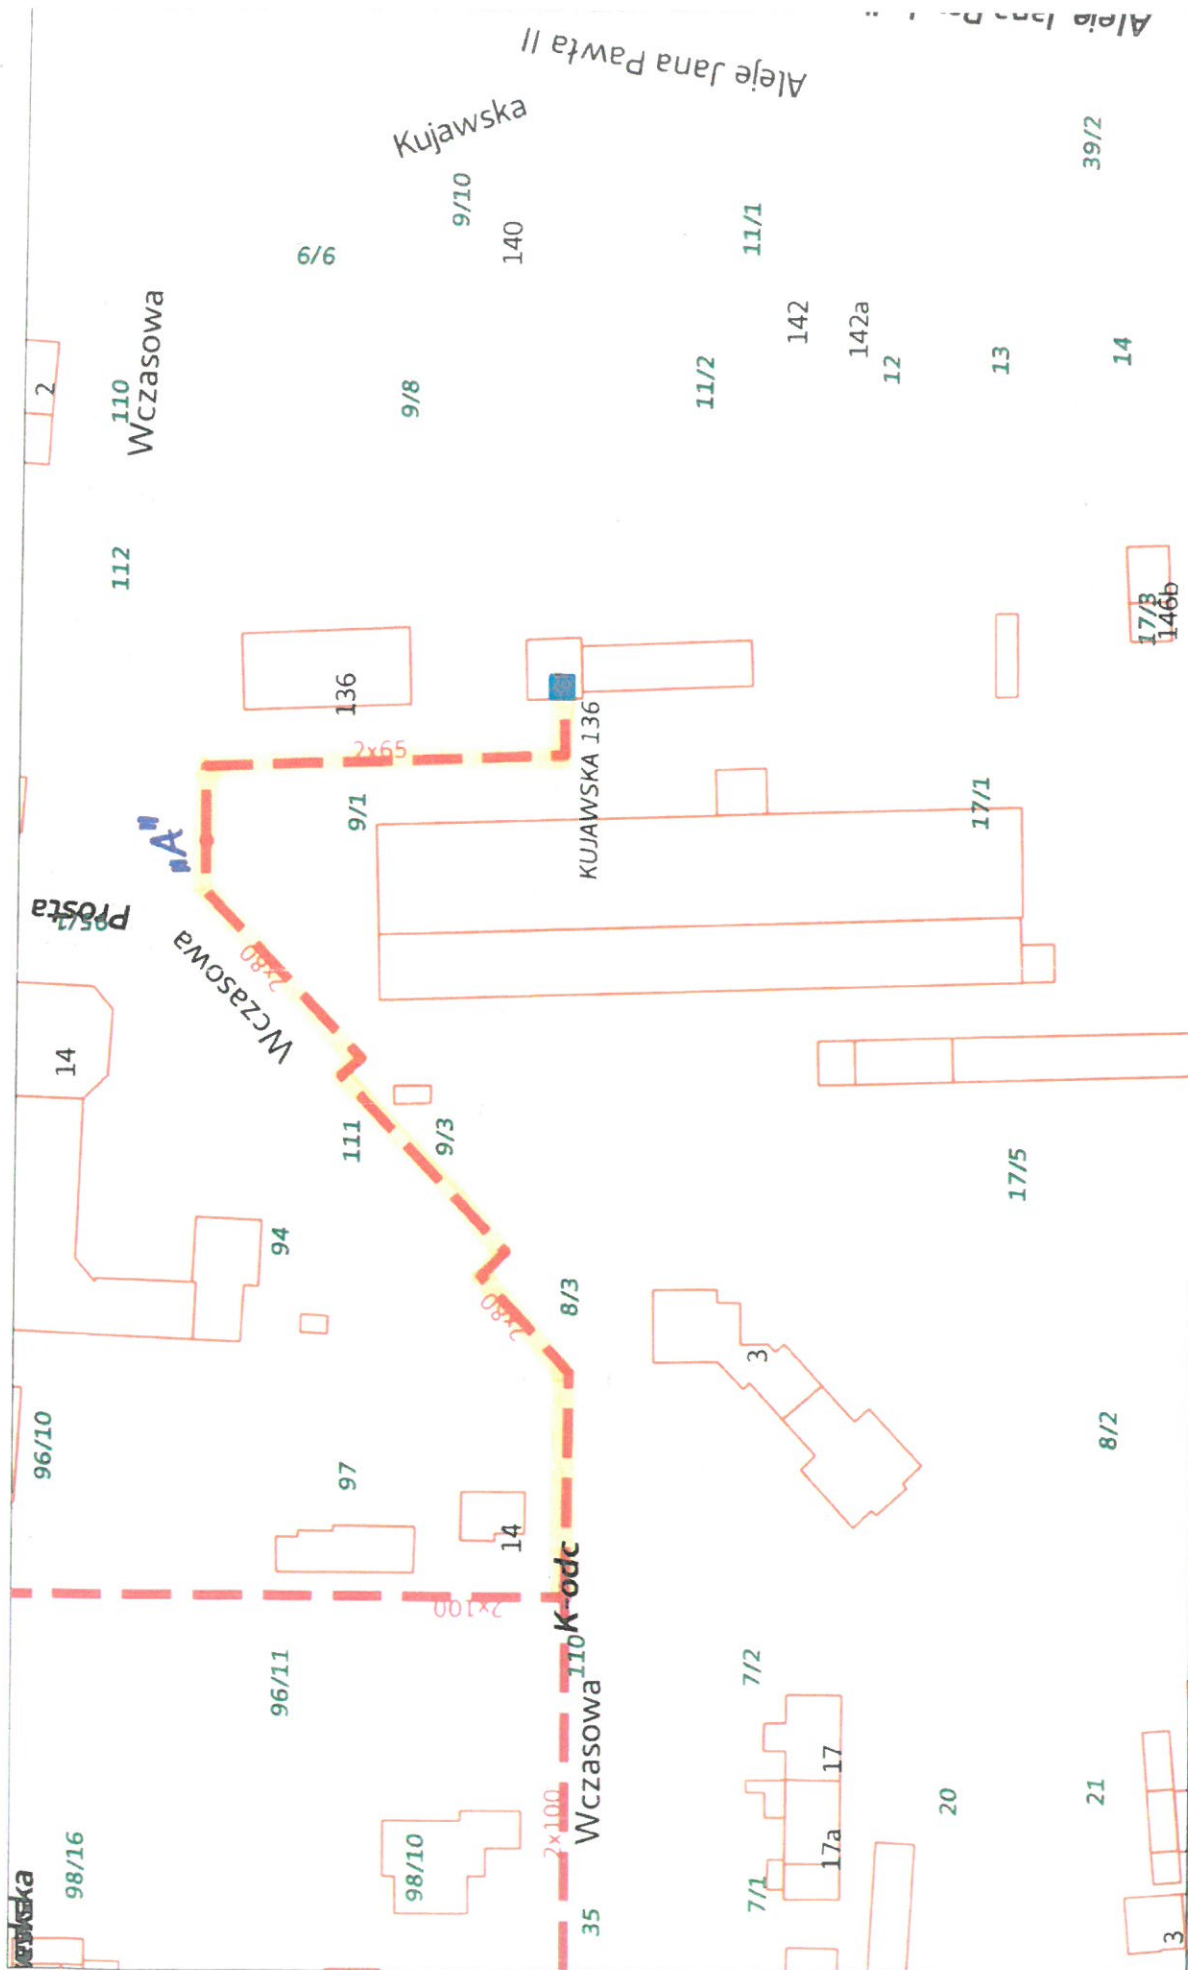

## PLANOWANE PRZYKĄCZE

p.o. Kierownik  
Wydziału Utrzymywania Ruchu

# KPEC

www.kpec.bydgoszcz.pl

Sebastian Szafraniec  
13.06.2024 r.

*[Handwritten signature]*