


ZAPOTRZEBOWANIE NA CIEPŁO

NR POM.	NAZWA POMIESZCZENIA	POW. PODŁOGI[m <sup>2</sup> ]	ZAPOT. NA CIEPŁO [W]
1.1	Korytarz	19,69 m <sup>2</sup>	984
1.2	Garaż	79,84 m <sup>2</sup>	3992
1.3	Pomieszczenie gospodarcze	8,08 m <sup>2</sup>	404
1.4	Kotłownia	8,61 m <sup>2</sup>	430
1.5	WC	3,66 m <sup>2</sup>	256
1.6	Pomieszczenie gospodarcze	3,30 m <sup>2</sup>	198
1.7	Kuchnia	11,04 m <sup>2</sup>	662
1.8	Pokój	27,14 m <sup>2</sup>	1628
RAZEM		161,36 m <sup>2</sup>	8517

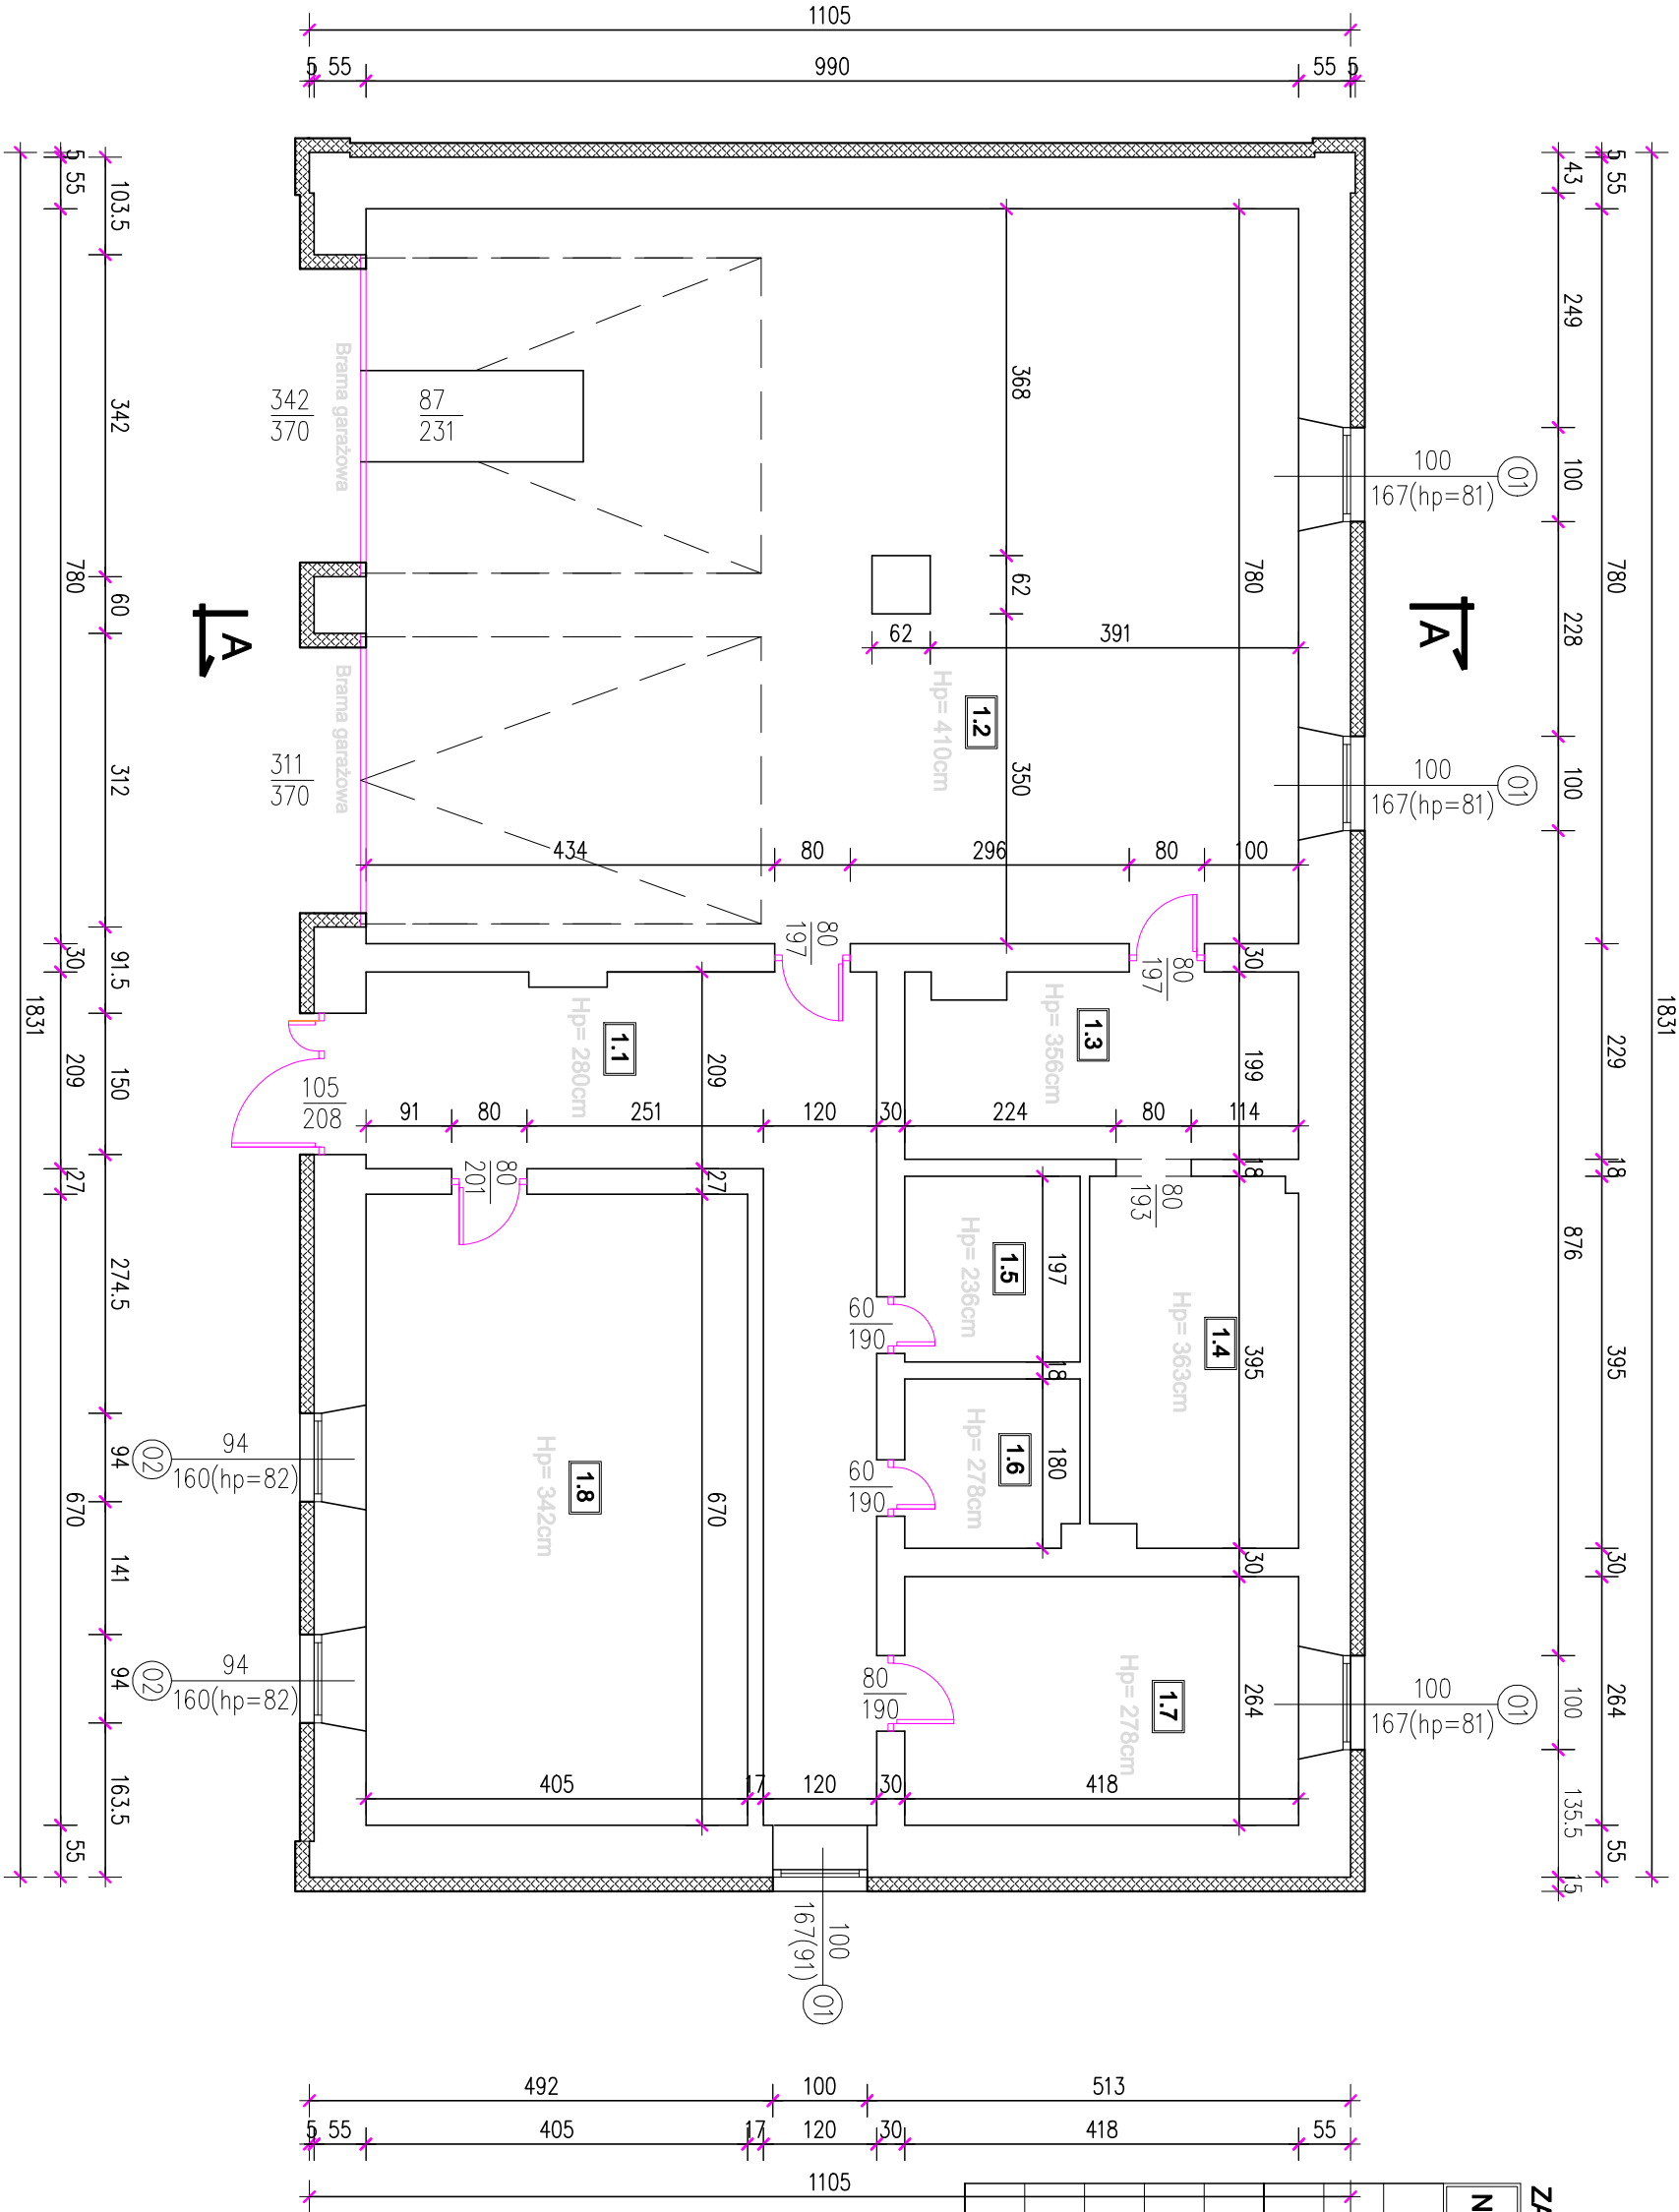

<div>ARCHLINE</div> <div>Pracownia Projektowa</div> <div>PRACOWNIA PROJEKTOWA arch. Zbigniew Micklewicz</div> <div>Ubozcze 300, 59-620 Gryfów Śląski</div> <div>tel. +48 757813134, e-mail:biuro@arch-line.pl, www.arch-line.pl</div>			
Typu rysunku:		Skala:	
Tytuł:		1:50	
Tytuł:		1:50	
Inwestor:		Urząd Gminy Lubań	
Obiekt:		Remiza Ochotniczej straży pożarnej	
Adres:		ul. Dąbrowskiego 18, 59-800 Lubań	
Nazwa:		dz. nr 248/2 Henryków, gmina wiejska - Lubań	
Projektant:		mgr inż. arch. Zbigniew Micklewicz	
Specjalność:		spec. architektoniczna	
Data:		23/08/2022	
Forma:		A3	
Arysta:		A-3	