 Komunalne Przedsiębiorstwo Energetyki Ciepłej Sp. z o.o. ul. Ks. J. Schulza 5 85-315 Bydgoszcz	ANEKS NR 2 DO WARUNKÓW PRZYŁĄCZENIA OBIEKTU DO MIEJSKIEJ SIECI CIEPŁOWNICZEJ	EI/MW/1240/2019
---	---	-----------------

Bydgoszcz, dnia 26 maja 2020r.

Budlex Construction Sp. z o.o.
ul. Lubicka 54
87-100 Toruń

Dotyczy: warunków przyłączenia do miejskiej sieci ciepłowniczej węzłów cieplnych dla zespołu budynków mieszkalnych wielorodzinnych przy ul. Zaświat w Bydgoszczy (dz. nr 4/37, 4/38, 4/39, 4/40, obręb 121)

Komunalne Przedsiębiorstwo Energetyki Ciepłej Spółka z o.o. w Bydgoszczy niniejszym aneksem nr 2 wprowadza następujące zmiany do warunków przyłączenia obiektu do miejskiej sieci ciepłowniczej nr EI/MW/1240/2019 z dnia 19.07.2019r. oraz aneksu do warunków przyłączenia z dnia 8.04.2020r.

1. Pkt 1 ulega zmianie i otrzymuje brzmienie:

Przewidywane zapotrzebowanie na ciepło:

	Qco[kW]	Qcw _{max} [kW]	Qcw _{śr} [kW]
Budynek Z1	124,8	154,1	57,0
Budynek Z2	164,8	184,5	72,4
Budynek Z3	300,4	260,2	114,1
Budynek Z4+Z5	218,2	207,7	84,7

2. Pkt 4 ppkt d) ulega zmianie i otrzymuje brzmienie:

Obliczeniowe natężenie przepływu dla przewidywanego zapotrzebowania:


- Budynek Z1: 2,0 t/h
- Budynek Z2: 2,7 t/h
- Budynek Z3: 4,7 t/h
- Budynek Z4+Z5: 3,4 t/h

3. Pozostała treść warunków przyłączenia i aneksu nie ulega zmianie.

Otrzymują:

1. Adresat
2. El a/a


Wykonała: P.Kozłowska 52 30 45 310

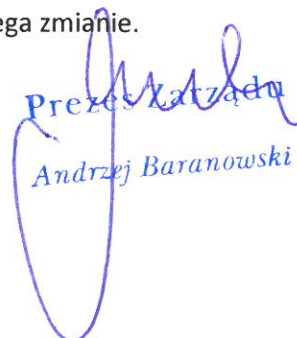

 Prezes Zarządu
 Andrzej Baranowski

Kierownik

Działu Warunków i Dokumentacji


mgr inż. Maciej Szenefeld


 LOKALIZACJA WĘZKA
CIEPLNEGO

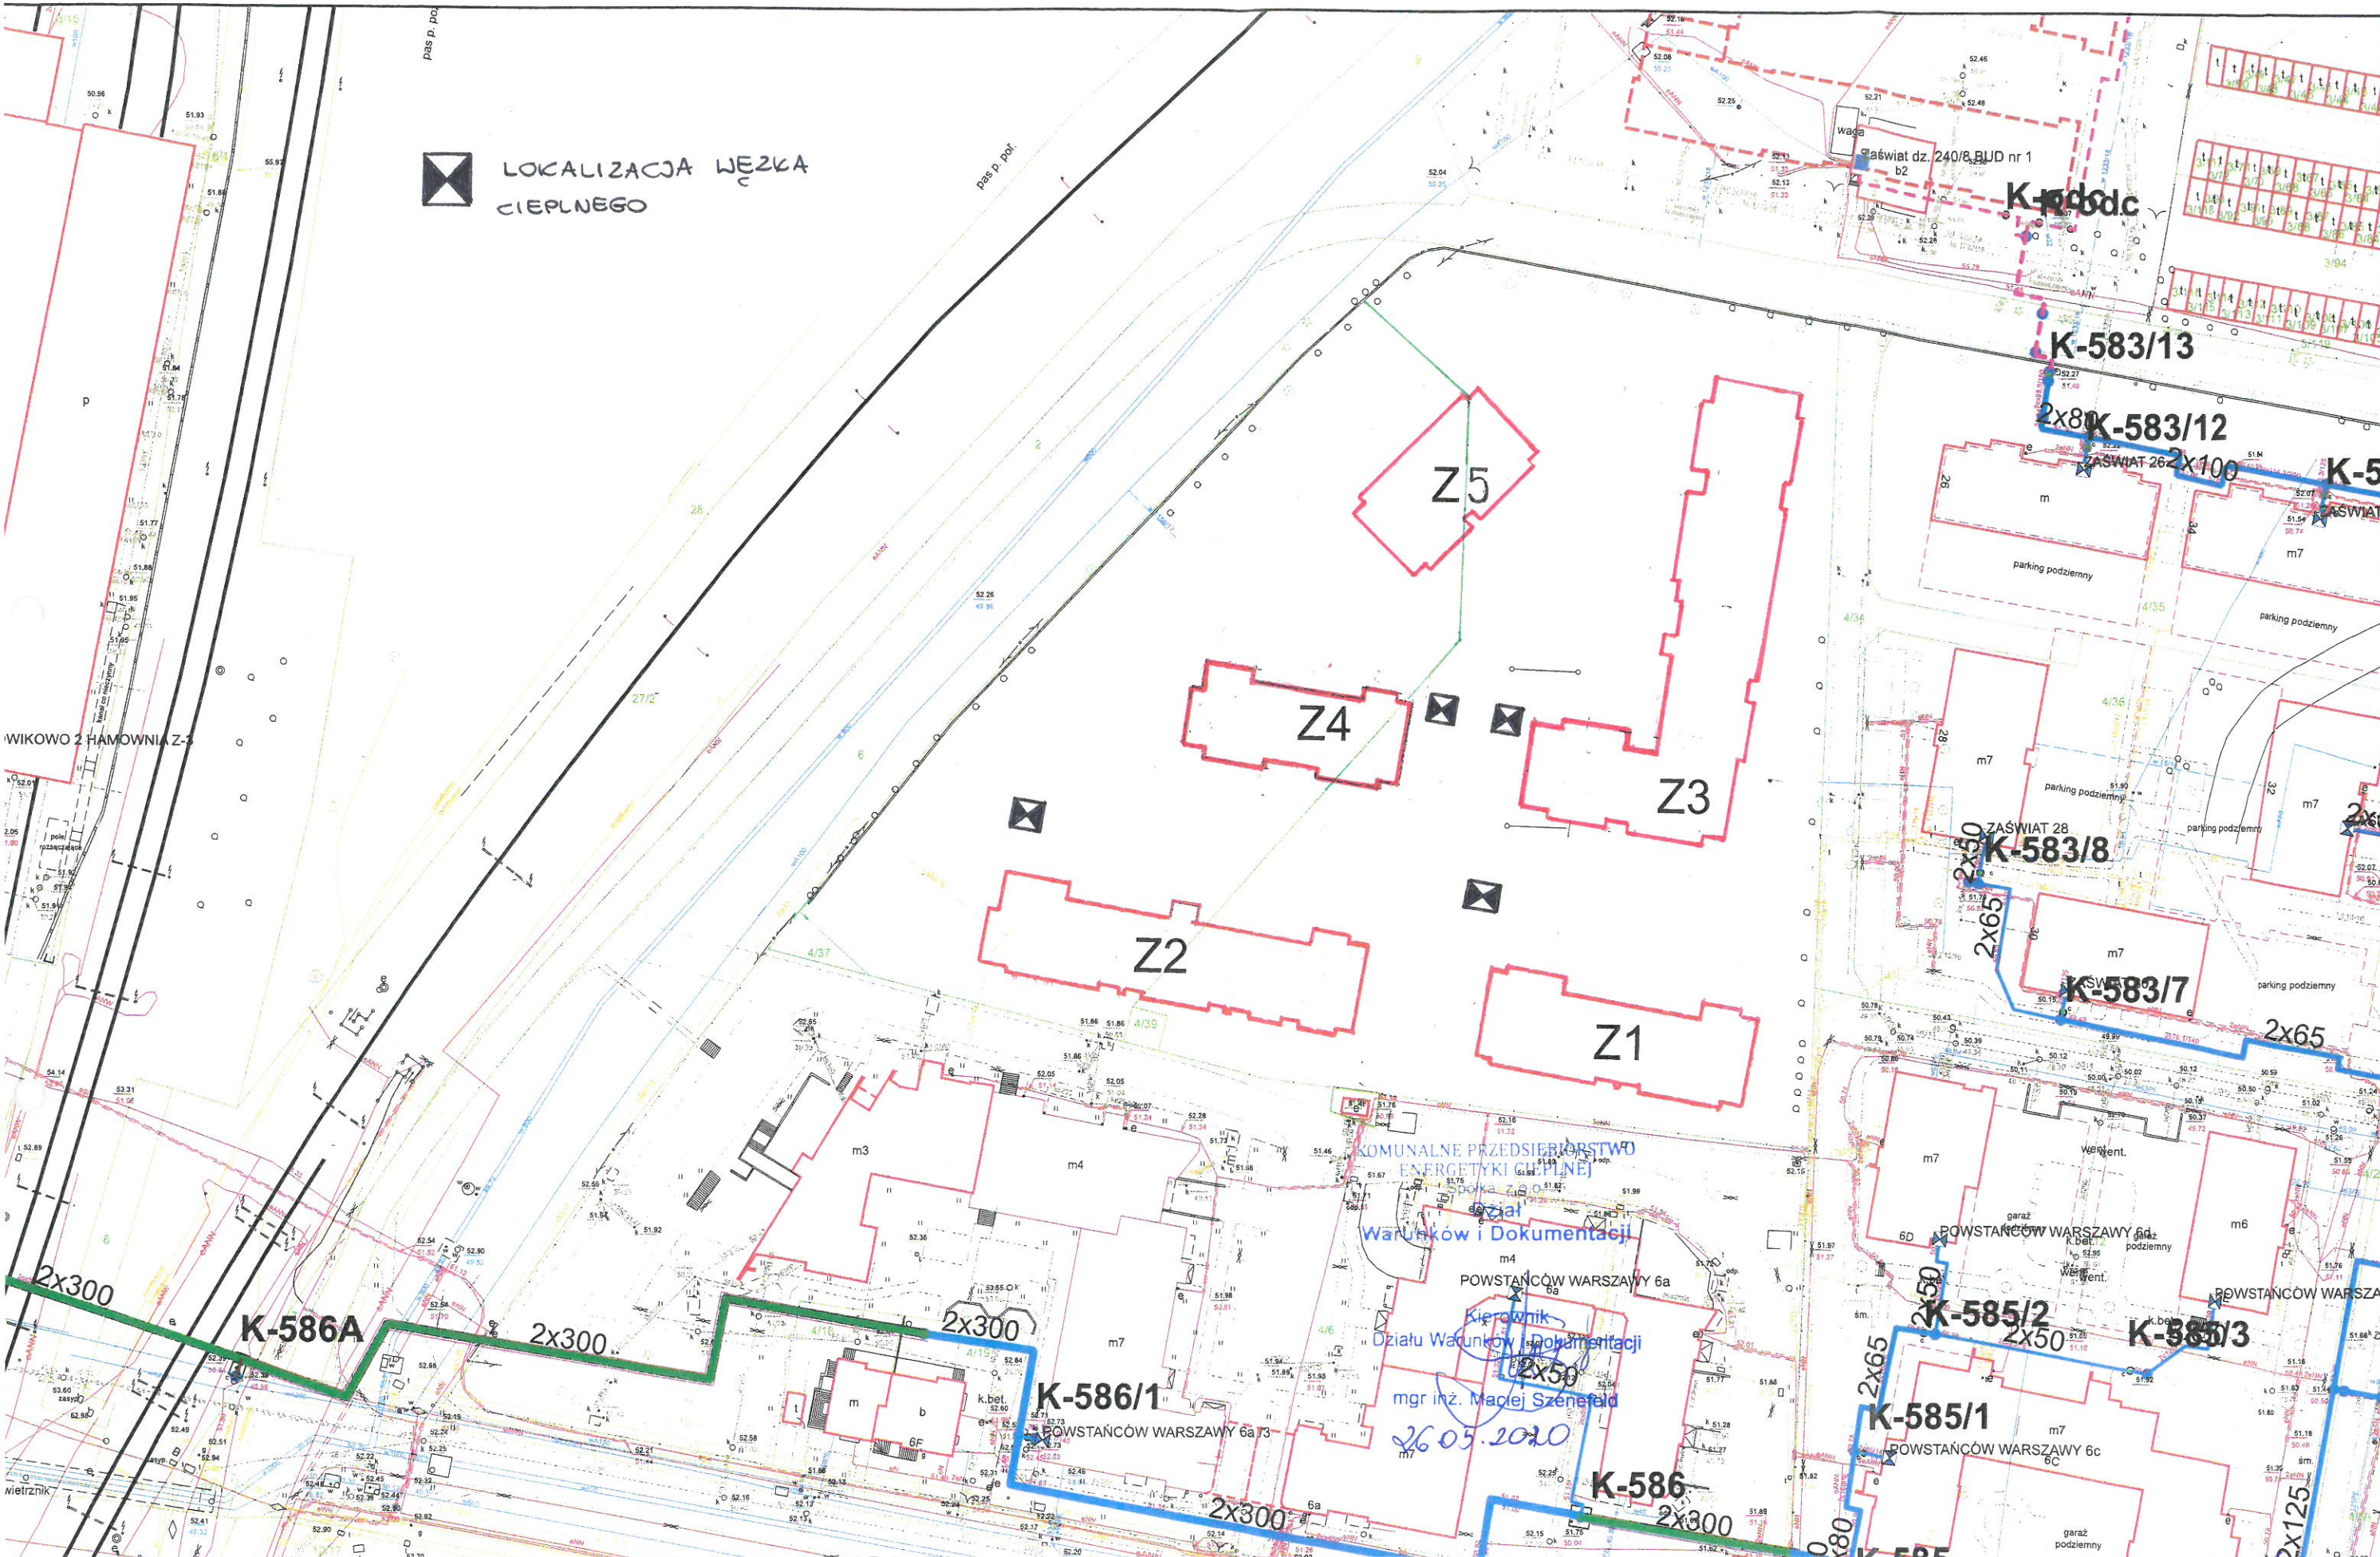

Mapa przygotowana w systemie
KPEC EC.GIS.

Sporządził: swadmin
Data przygotowania: 06/04/2020 13:54:52

Załącznik do ANEKSU NR 2
DO WARUNKÓW PRZYKŁADZENIA
NR EI/MW/1240/2019
Z DNIA 26.05.2020

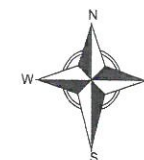

Skala: 1:1000

0km 0.01km 0.02km 0.03km 0.04km 0.05km

Przedstawiciel Zarządu
Andrzej Baranowski