


ORIENTACJA

SKALA 1 : 10 000

Opracowanie dokumentacji projektowej dla zadania pn.
„Budowa drogi gminnej „Kasinka Mała–Zapotocze–Grochole–Stożki”
w miejscowości Kasinka Mała

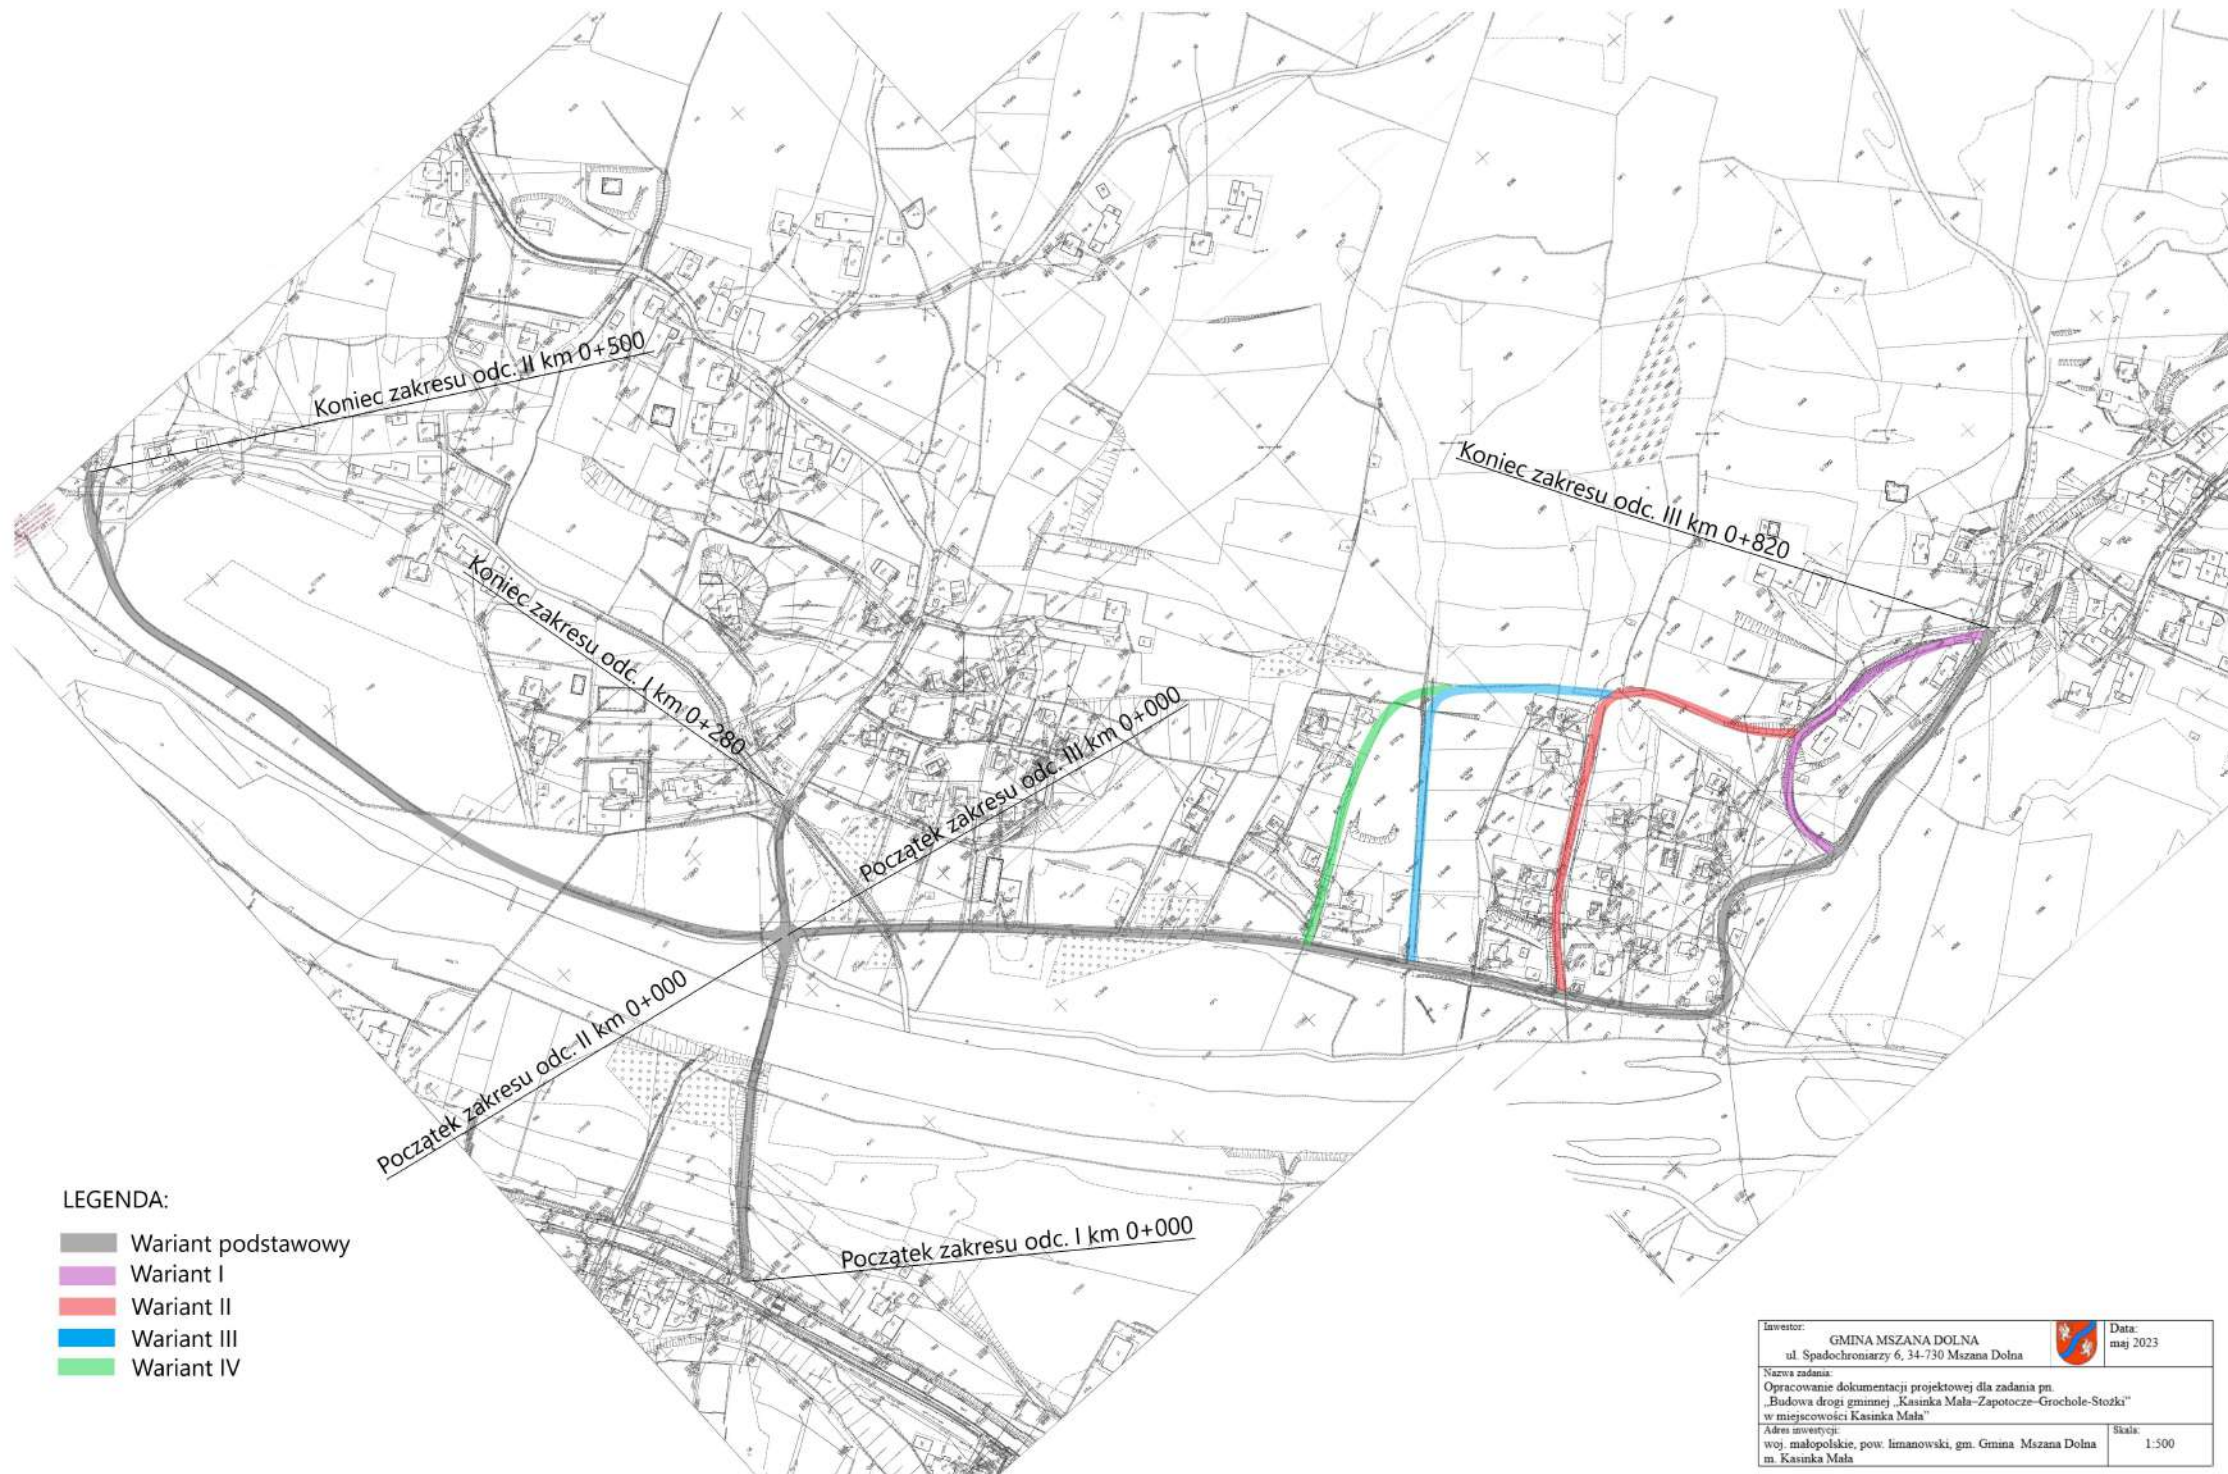

LEGENDA:

- Variant podstawowy
- Variant I
- Variant II
- Variant III
- Variant IV

Inwestor:	GMINA MSZANA DOLNA ul. Spadochroniarzy 6, 34-730 Mszana Dolna	Data:	maj 2023
Nazwa zadania:	Opracowanie dokumentacji projektowej dla zadania pn. „Budowa drogi gminnej „Kasinka Mała-Zapotocze-Grochole-Stożka” w miejscowości Kasinka Mała”		
Adres inwestycji:	woj. małopolskie, pow. limanowski, gm. Gmina Mszana Dolna m. Kasinka Mała	Skala:	1:500