


okolice ul. Polnej

Qd=2075,40l/s

W7

W8

Qd=825,99l/s

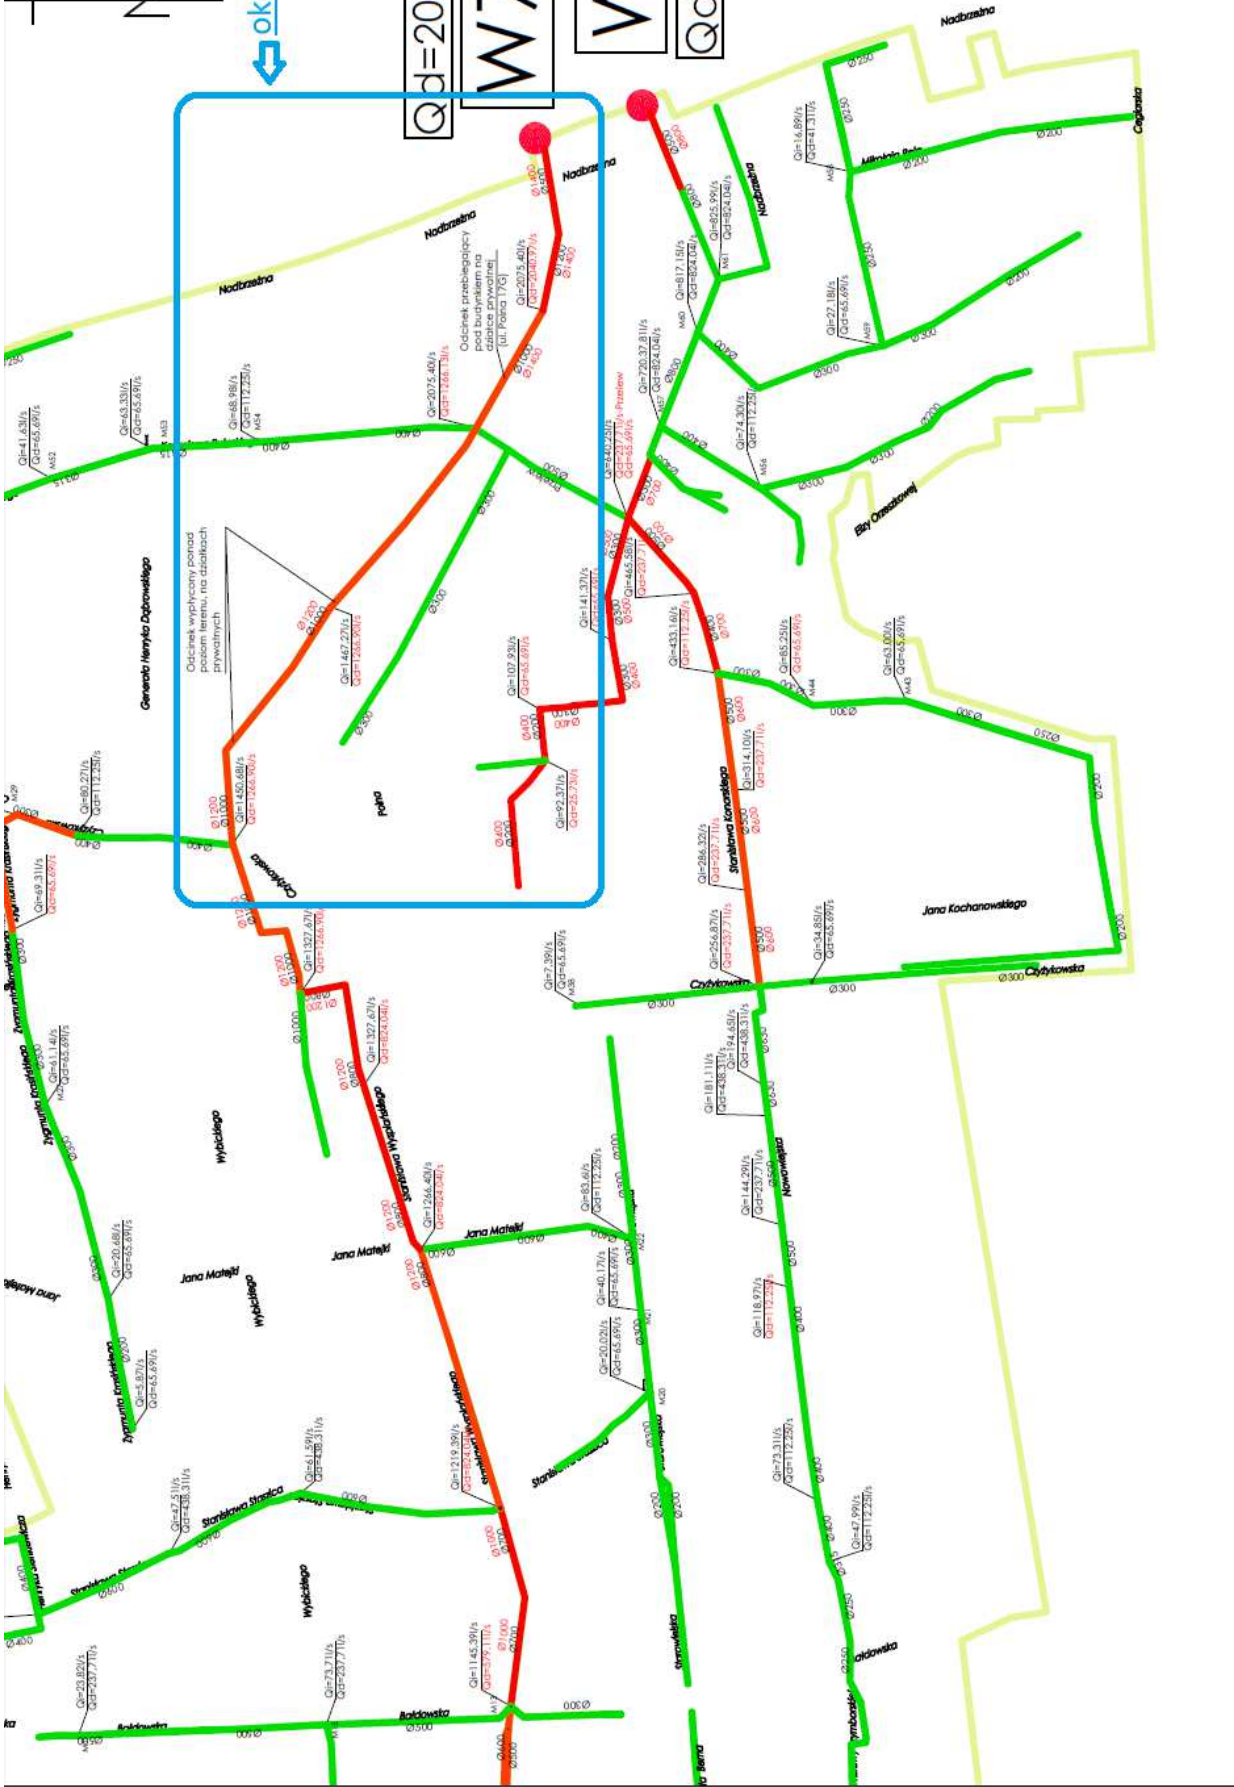

OZNACZENIA

	Granica dawni W7-W8
	Granica dawni B3
	Wzrost lub odornik
	Odcinek o wyłączonej przepływności hydraulicznej
	Odcinek o wyłączonej przepływności hydraulicznej
	Odcinek o niedostatecznym stanie technicznym
	Odcinek o przebiegu nieadwanym
	Odcinek sieci ciśnieniowej
	Odcinek sieci nieciśnieniowej
	Wzniesienie Miasta Tazew
	linię przyprawy wód
	linię przyprawy wód
	Dopuszczalny przepływ wód
	opadawych w lity kolektorze