


# Rozdzielnica RUPS-1

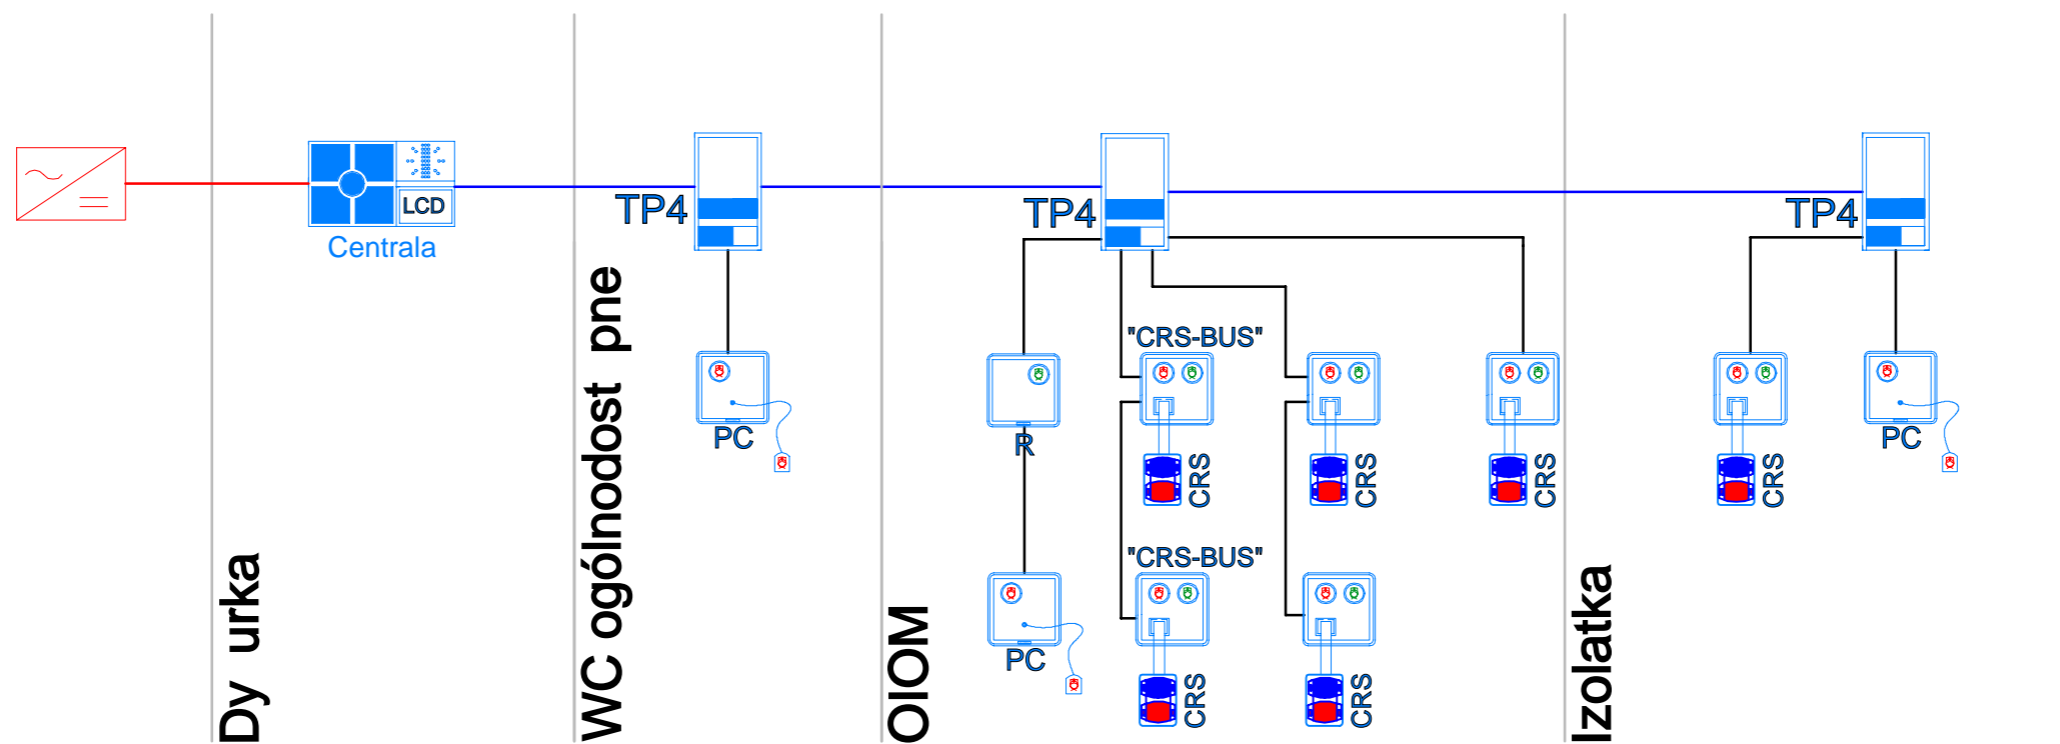

LEGENDA:	
	Centrała dyżurna systemu przywoławczego, montaż podtynkowy h=1,5m prod. Schima, lub równoważny
	Terminal salowy z wyświetlaczem LCD systemu przywoławczego, prod. Schima, lub równoważny
	Terminal salowy systemu przywoławczego, montaż podtynkowy h=1,5m montaż podtynkowy h=1,5m, prod. Schima, lub równoważny
	CRS BUS przycisk przywoławczo-odwoławczy z manipulatorem systemu przywoławczego, montaż na panelu medycznym, prod. Schima, lub równoważny
	CRS przycisk przywoławczo-odwoławczy z manipulatorem systemu przywoławczego, montaż na panelu medycznym, prod. Schima, lub równoważny
	Przycisk sznurkowy z mechanizmem do rozłączania systemu przywoławczego, montaż podtynkowy h=2,2m, prod. Schima, lub równoważny
	Przycisk kasujący/odwoławczy systemu przywoławczego, montaż podtynkowy h=1,5m, prod. Schima, lub równoważny
	Zasilacz stabilizowany systemu przywoławczego 24V DC/3,2A/77W,
	Przewód typu: YnTKSY 3x2x0,8mm
	Przewód systemowy typu: YTDY 10x0,5mm
	Przewód zasilający typu: N2XH-J 3x2,5mm

AK PROJEKT S.C.  
UL. RUTKOWSKIEGO 10  
64-400 MIĘDZYCHÓD  
TEL. 692-451-883

INWESTOR:	SAMODZIELNY PUBLICZNY ZAKŁAD OPIEKI ZDROWOTNEJ W MIĘDZYCHODZIE UL. SZPITALNA 10 64-400 MIĘDZYCHÓD		
TEMAT:	WYKONANIE ROBÓT BUDOWLANO-INSTALACYJNYCH W CELU ZMIANY SPOSOBU UŻYTKOWANIA CZĘŚCI KONDYGNACJI NR 1 SEGMENTU D BUDYNKU SP ZOZ W MIĘDZYCHODZIE NA POTRZEBY DZIAŁALNOŚCI ODDZIAŁU ANESTEZJOLOGII I INTENSYWNEJ TERAPII DZIAŁKA NR EWIDENCYJNY 956/2, UL. SZPITALNA 10, OBR. MIĘDZYCHÓD		
RYSUNEK:	I PIĘTRO D – schemat instalacji przywoławczej		
BRANŻA:	ELEKTRYCZNA		
	IMIĘ I NAZWISKO	UPRAWNIENIA, SPECJALNOŚĆ	PODPIS
PROJEKTOWAŁ:	mgr inż. Ryszard Stasiak	WKP/0103/PWOE/03	
SPRAWDZIŁ:	mgr inż. Marek Pietrzak	WKP/0285/POOE/06	
OPRACOWAŁ:	mgr inż. Krzysztof Piechowiak	WKP/0227/OWOE/17	
06.2021	SKALA:	1:100	NUMER RYSUNKU: E-11