




Ściana 1

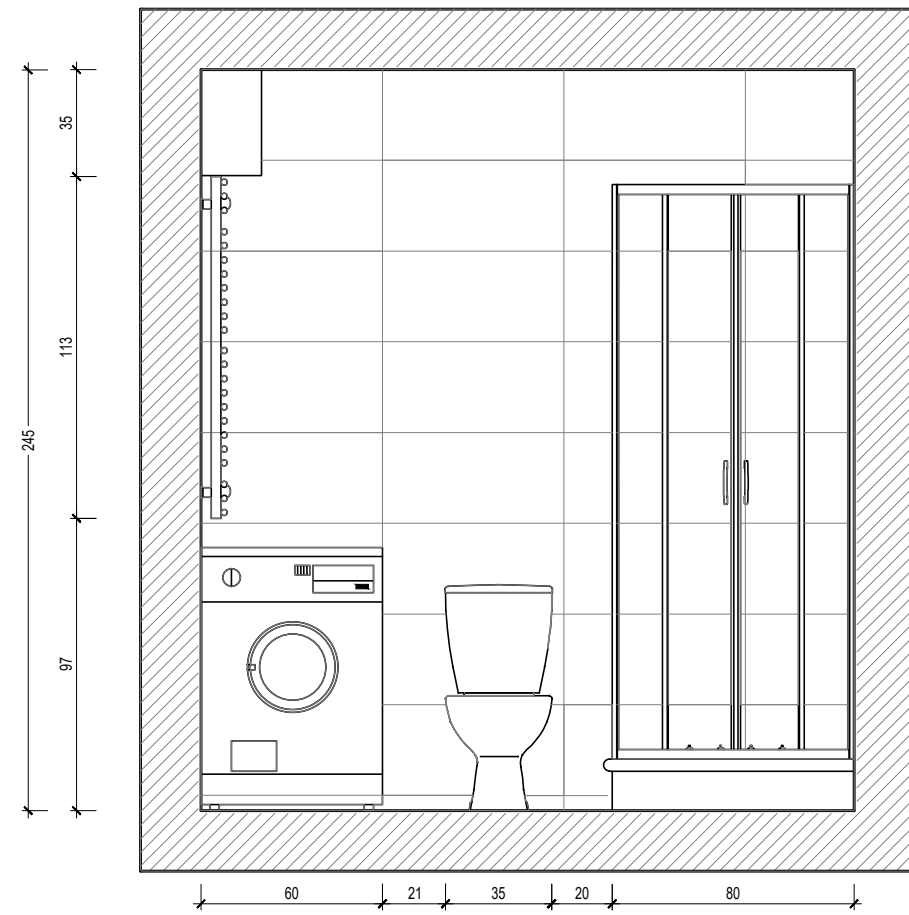


Ściana 3

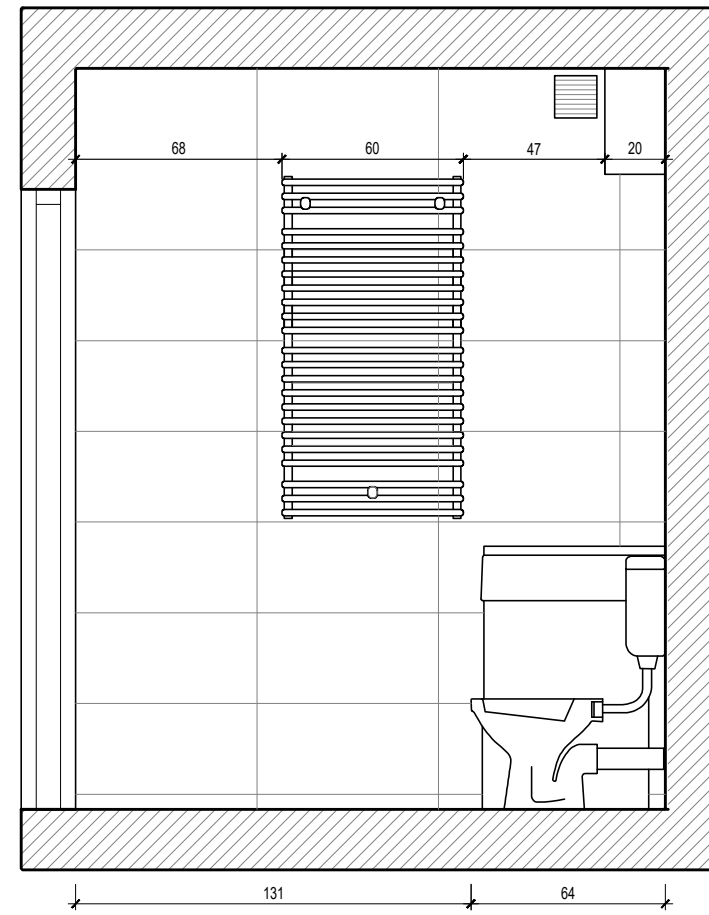

Ściana 2

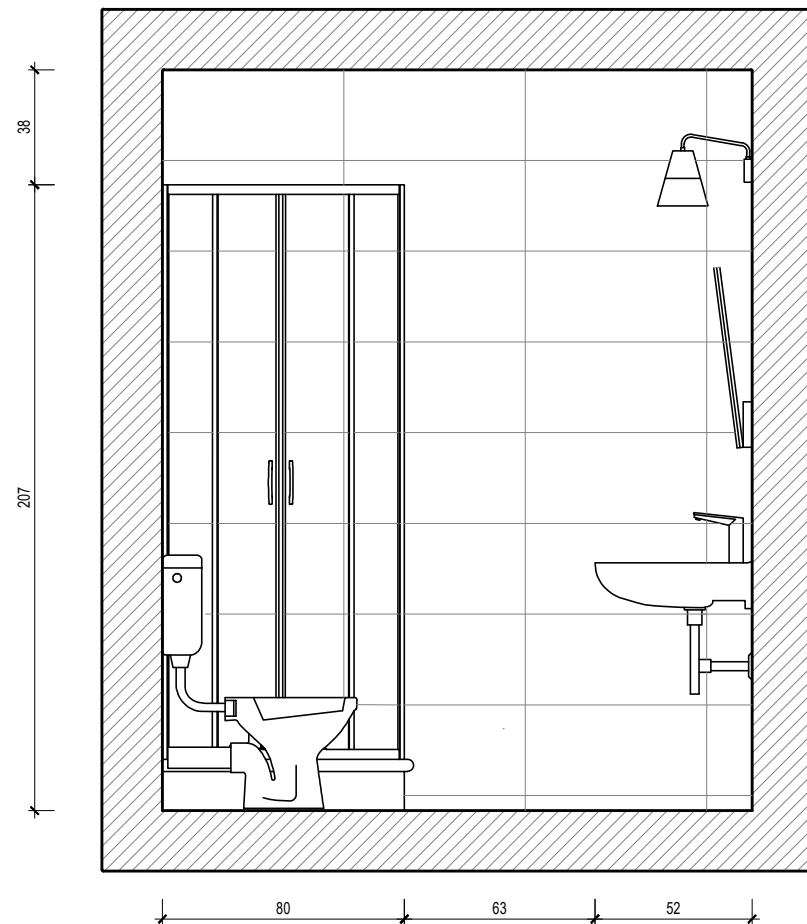

Ściana 4

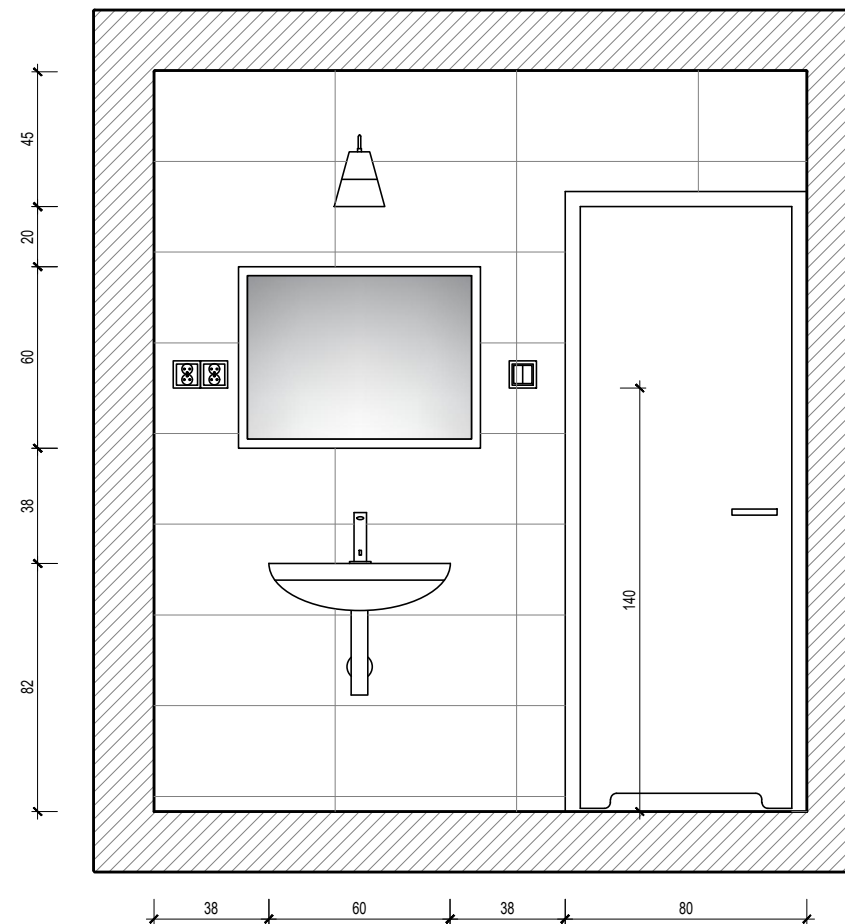

Widok ścian – łazienka



PKiNB Marta Łojewska
 ul. Słoneczna 17
 06-400 Niestum
 tel. 501-769-770
 NIP: 566-187-31-18; REGON: 389677280

Inwestor:	Nadleśnictwo Ciechanów RDLP Olsztyn ul. Płocka 21c, 06-400 Ciechanów	
Nazwa zadania:	Remont łazienki, pokoju i korytarza w lokalu M20/141/1 nr inw. 110/141	Skala: 1:25
Adres:	Bogdanka ws. Przewo Czeruchy 46 06-461 Regimin	Data: marzec 2022r.
Projektant:	mgr inż. Karol Peptowski upr. bud. nr MAZ/0379/PWBko/16	Podpis:
Nazwa rysunku:	Widok ścian – łazienka	Rys. nr: Sz-2