




## Przekrój normalny

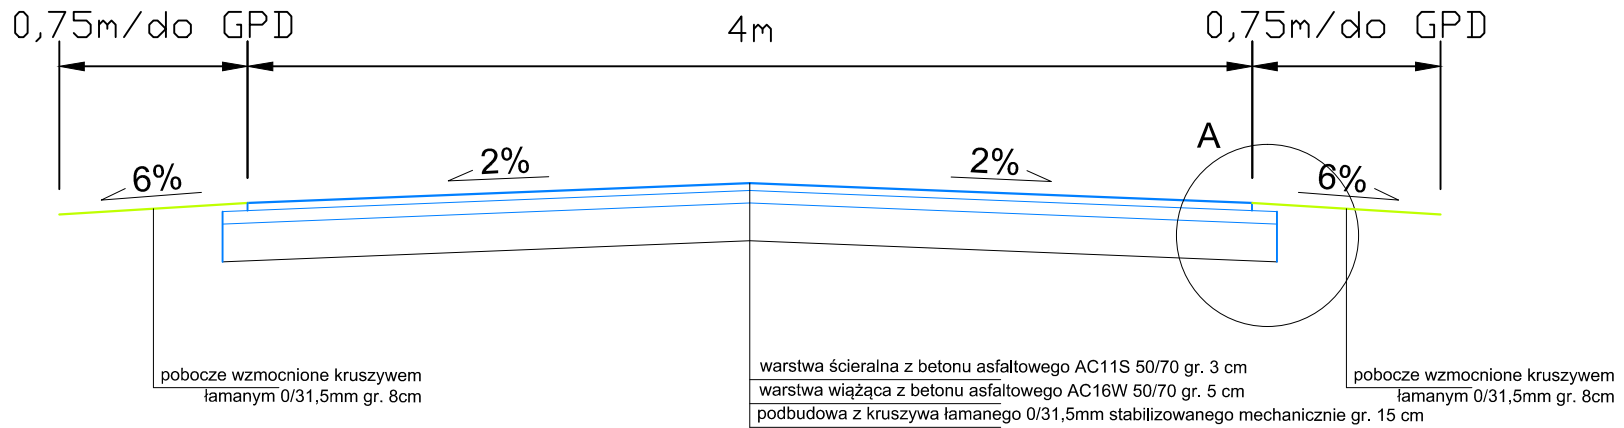

## Szczegół A

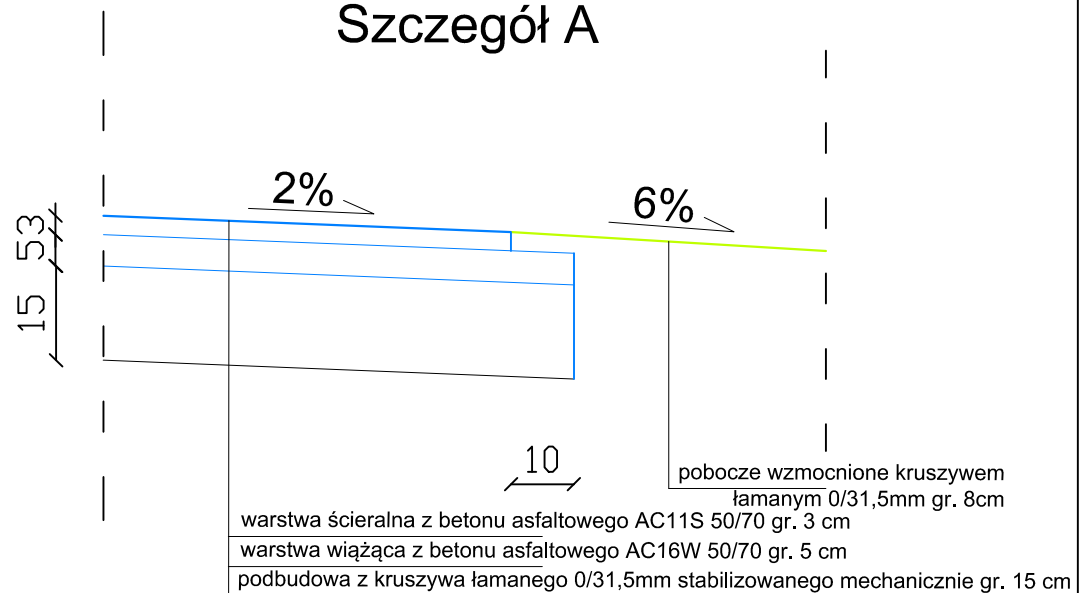

	
<b>OBIEKT</b> Usługi Projektowe SC F. Rywiński, L. Rywińska-Nowak <b>Przebudowa drogi gminnej nr 230527W w Kozłowie, gm. Drobin</b>	
<b>ZAMAWIĄCY</b> Miasto i Gmina Drobin	
<b>NAZWA PRSUNKU</b> Przebieg normalny	
<b>OPRACOWAŁ</b> Tomasz Dudkiewicz	<b>NR LPR</b> SPECJALNOŚĆ   PODPIS
<b>PROJEKTOWAŁ</b> Franciszek Rywiński	<b>DATA</b> 2016
<b>SPRAWDZIŁ</b>	<b>NR RYS</b>
<b>SKALA</b> 1:25 1:10	
<b>BRANZA</b> drog.	
<b>SPRĄDZIK</b> 3.0	