



PRZEKRÓJ A-A

SKALA 1:100

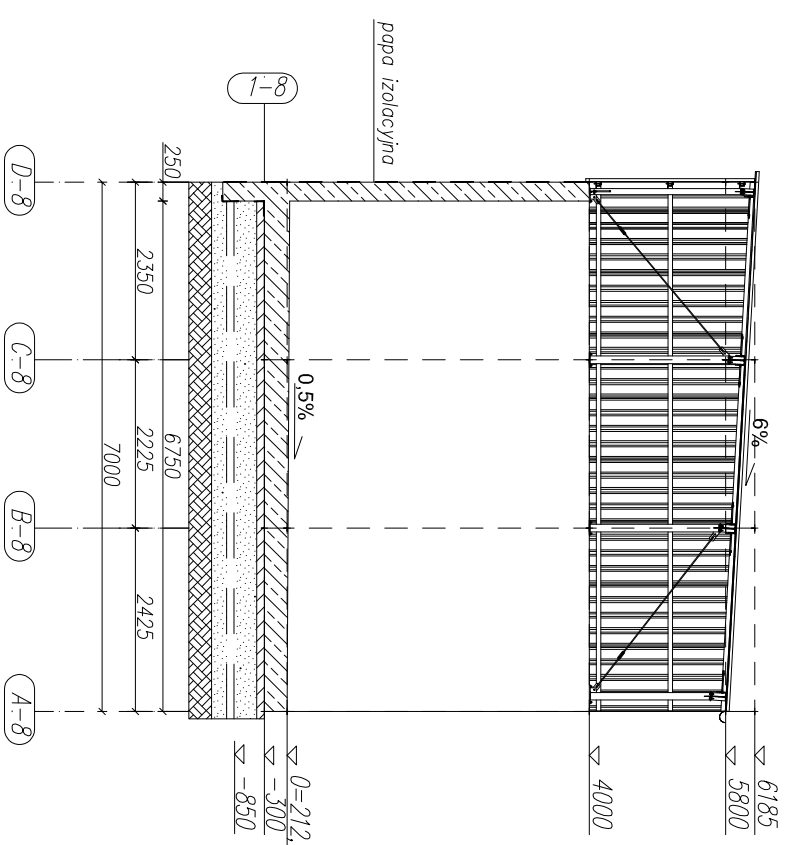


PRZEKRÓJ B-B

SKALA 1:100

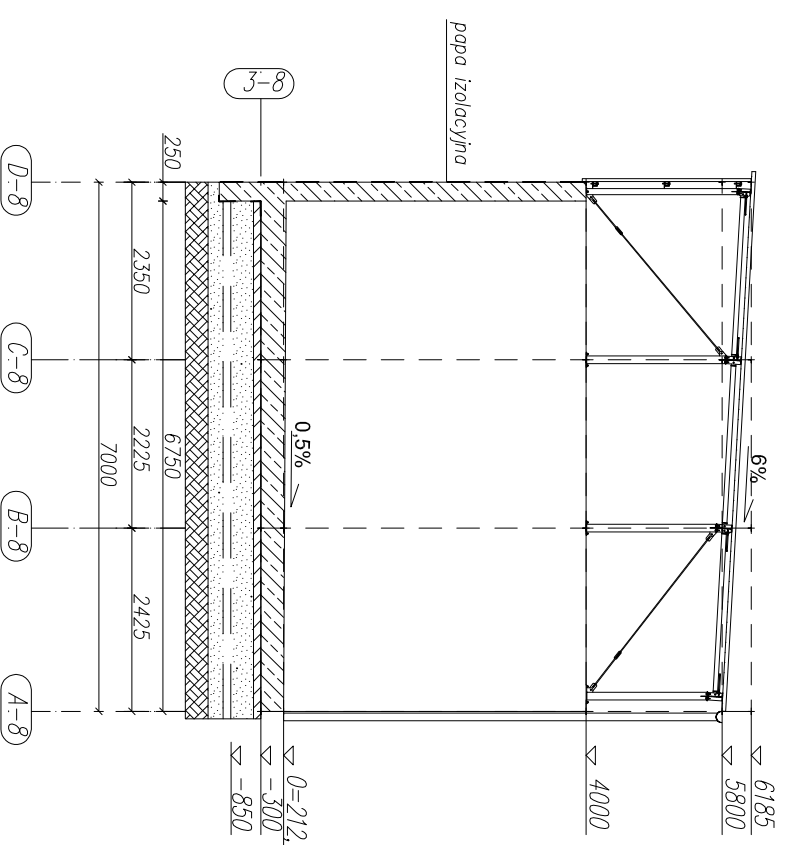


PRZEKRÓJ C-C

SKALA 1:100

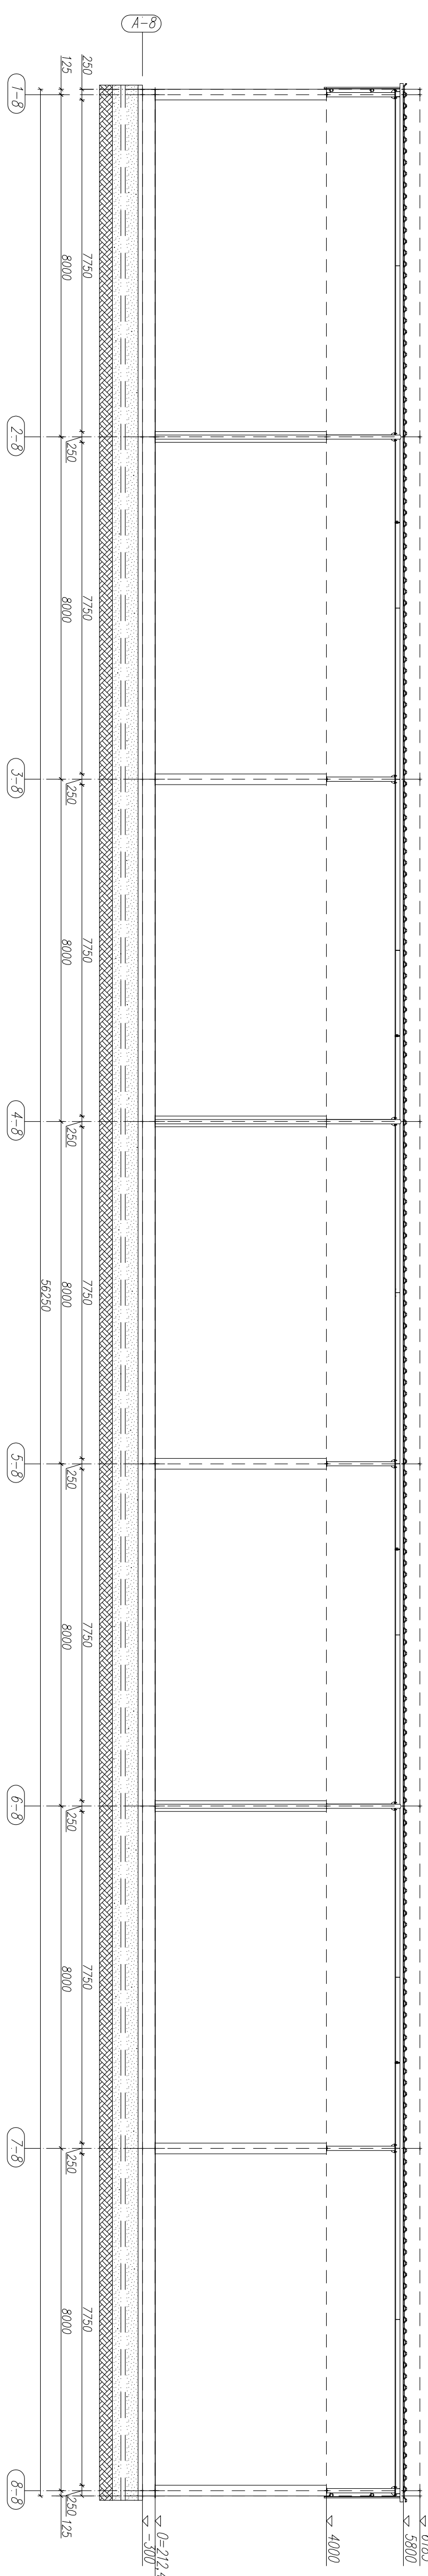

PRZEKRÓJ D-D

SKALA 1:100

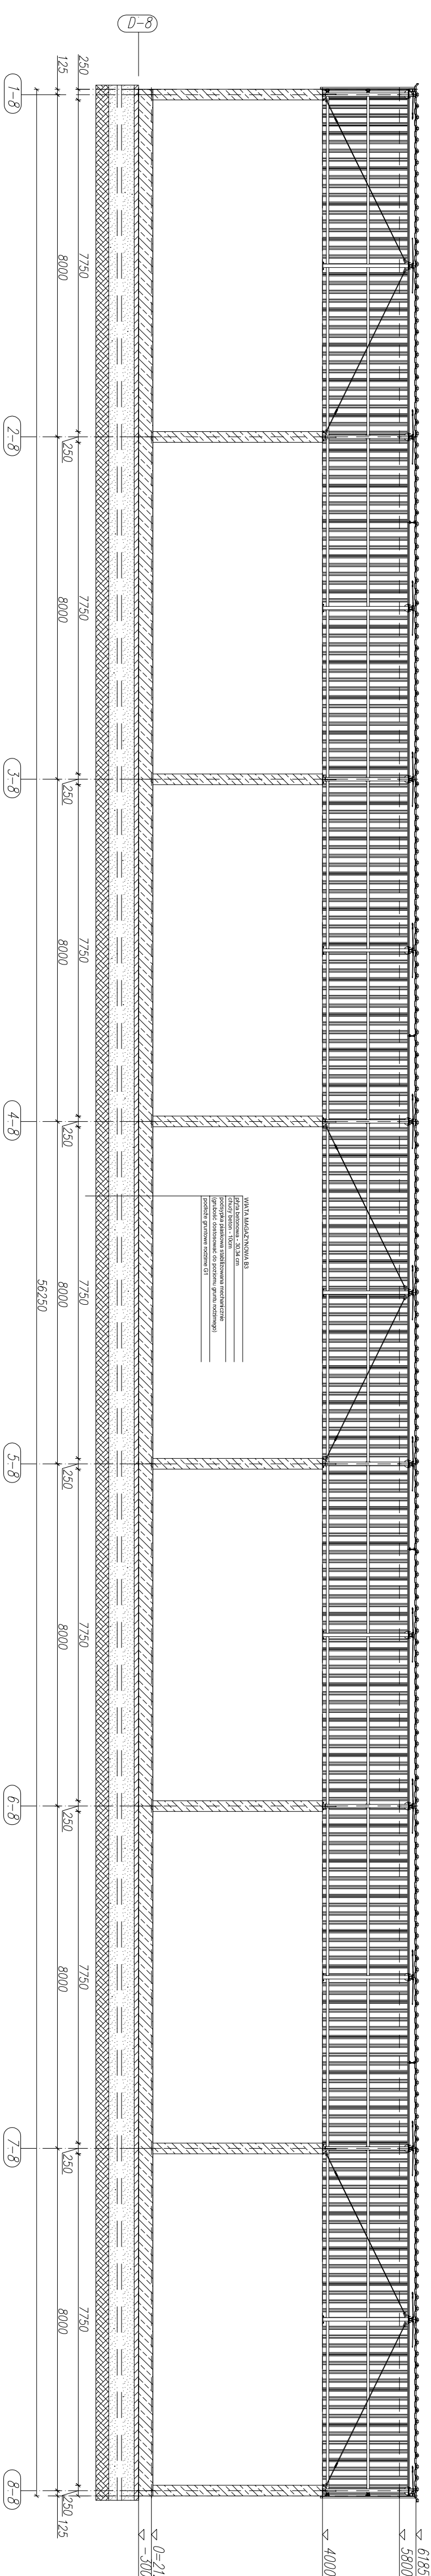

UWAGA:
Budowa dachu z białej, trapezowej;
Budowa ścian z płyt gipsowo-kartonowych;
Beton konstrukcyjny C20/25;
Beton podłogowy C8/10;
Stal S235JR;
Młyny podane w milimetrach.

Ściany w osiach D-8, 1-8, 8-8 zabezpieczyć z zewnątrz podług izolacyjną.
Do wszystkich wolnych krawędzi ścian zabezpieczonych należy użyć, przy deskowaniu, listew tarzających trójkątnych w miejscu styku gurtu ze ścianami zewnętrznych wzdłuż nadyńce ścian zabezpieczonych należy wykonać w systemie detalicz C/150 lub równoważnym wykonanie w systemie detalicz przy fundamentowej należy wykonać w systemie detalicz 3000 lub równoważnym rozmieszczenie dyfuzji pokazano na rys. B5.B3.01

INWESTYCJA:

Rozbudowa Zakładu Zagospodarowania i Unieszkodliwiania Odpadów innych niż niebezpieczne i obojętne w m. Dylów "A", gm. Pałęczyno dz.ew.nr 15, 16, 17, 18, 19, 20, 21, 22, 23, 24, 25 obr. Dylów "A", gmina Pałęczyno

INWESTOR:

Eko-Region Sp. z o.o.
ul. Bawehiana 18
97-400 Bełchatów

JEDNOSTKA PROJEKTOWA:

PRZEDSIĘBIORSTWO PROJEKTOWANIA I NADZORU PROJEKTOWEGO

PROJEKT
ZUKON PROJEKT

97-400 Bełchatów ul. Lipowa 96A, tel.: 530 480 545, email: biuro@zikon-projekt.pl, www.zikon-projekt.pl

ZESPÓŁ	IMIĘ I NADZWISKO	FUNKCJA
PROJEKTOWY:	mgr inż. JAROSŁAW JURCZAK	LOD/0153/POC/04
SPRACOWNICZALICZ:	mgr inż. DARIUSZ KUKAWSKI	LOD/0143/POC/04
ASYSTENT PROJEKTANTA	mgr inż. TOMASZ SZWED	
ASYSTENT PROJEKTANTA	inż. PRZEMYSŁAW GRZYBEK	
ASYSTENT PROJEKTANTA	mgr inż. MATEUSZ BARTELA	

WIATY MAGAZYNOWE (B3)

TOM V

FAZA:

PROJEKT BUDOWLANY ZAMIENNY

DATA: luty 2016

BRANŻA:

KONSTRUKCYJNA

SKALA: 1:100

TREŚĆ RYSUNKU:

PRZEKROJE WIATY B3

NR RYS.: B5.B3.02

INDEKS: -