


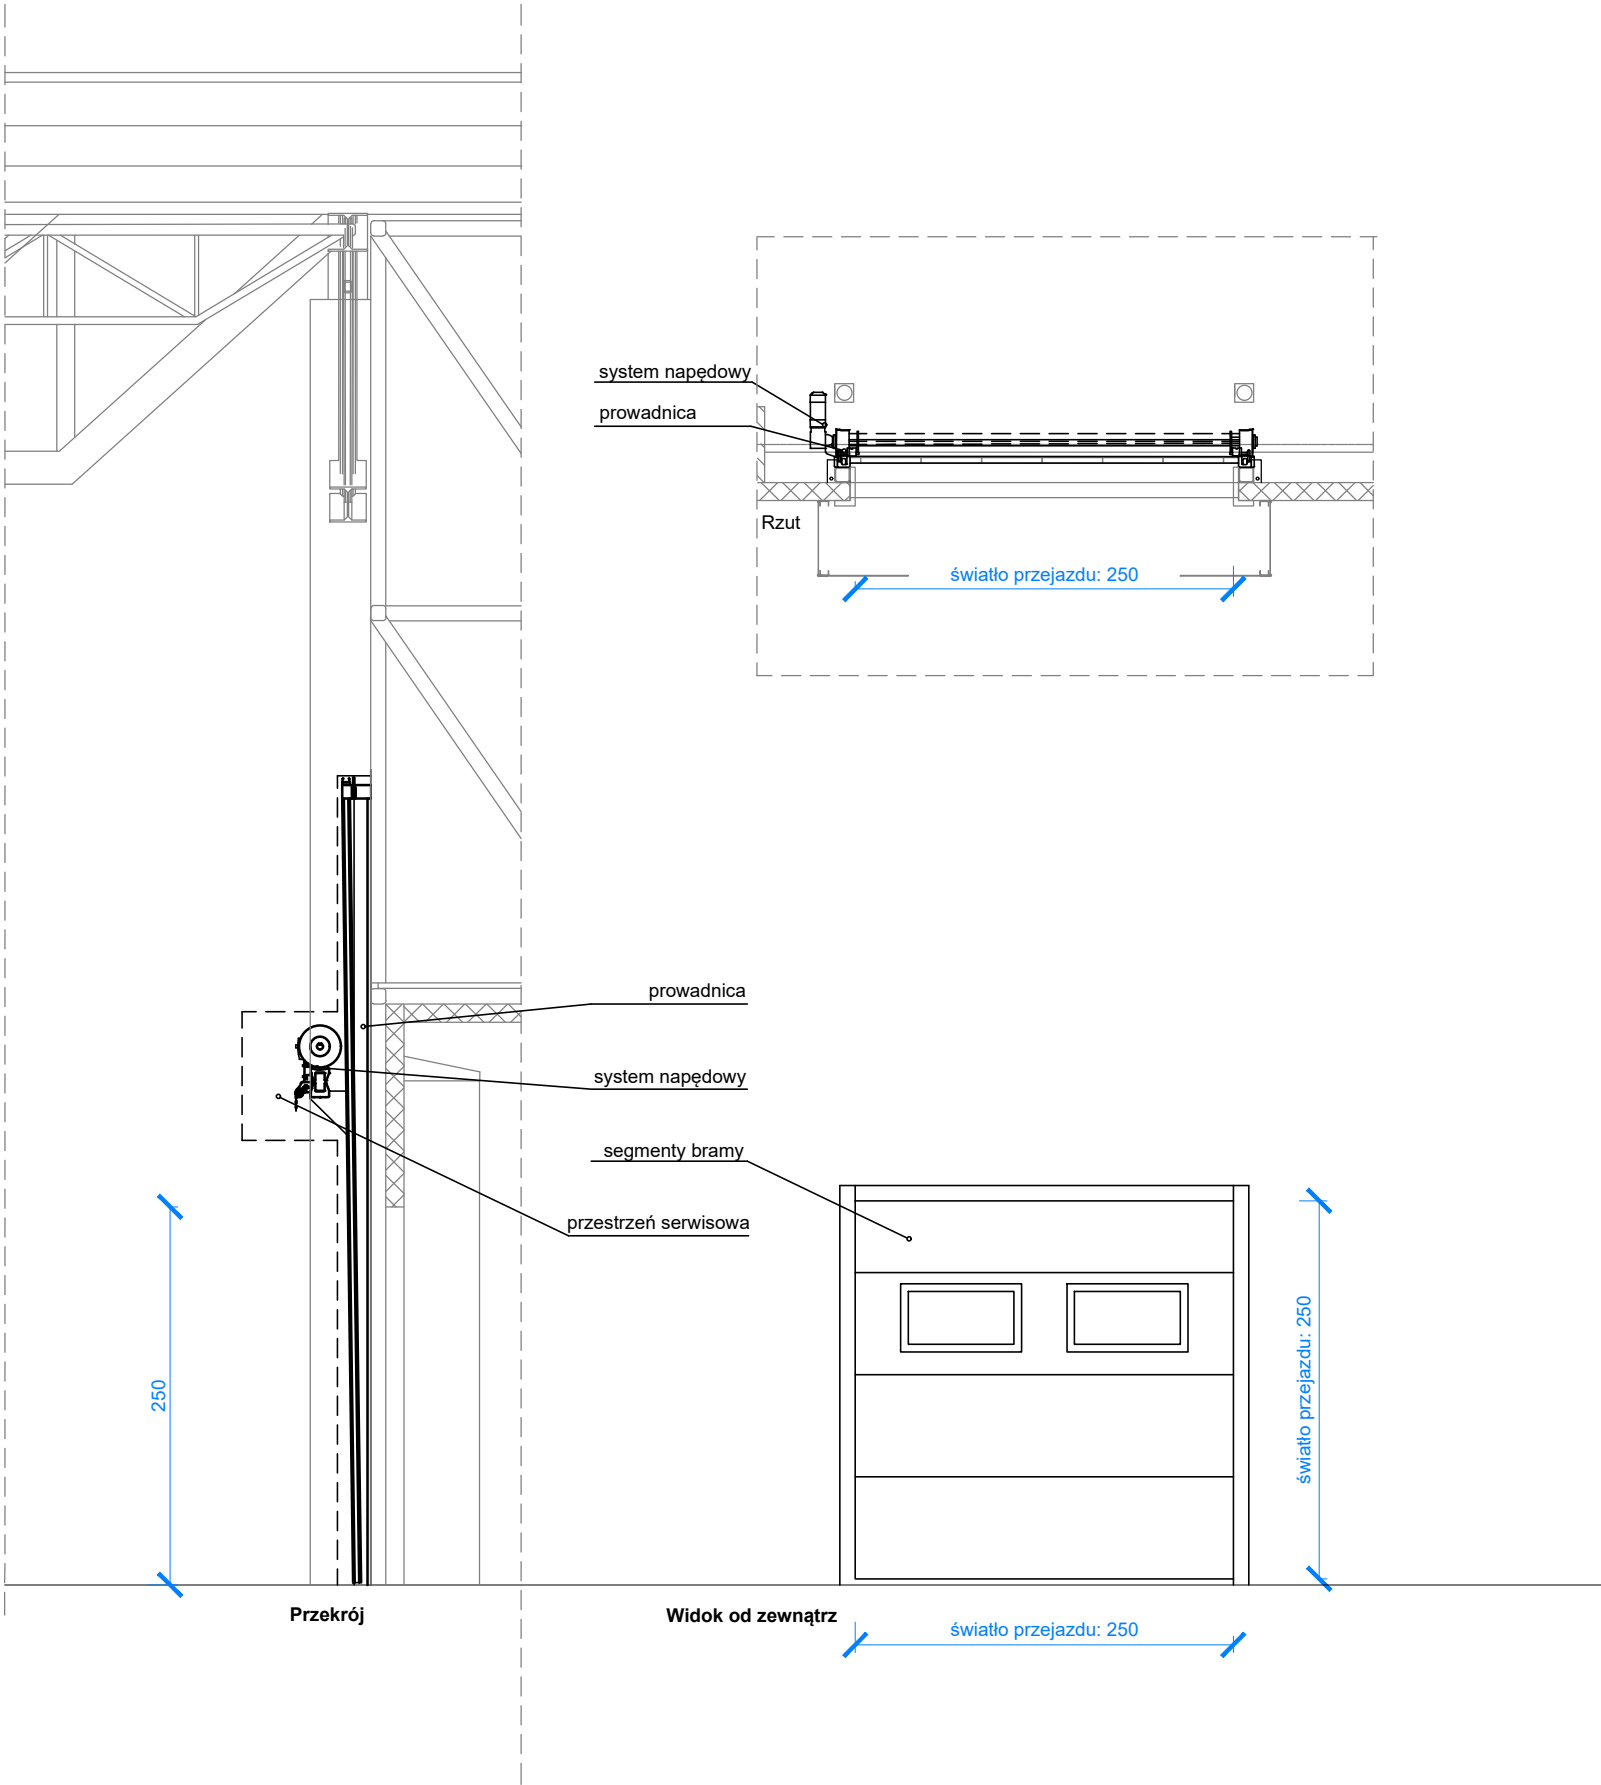

ILOŚĆ:	2 szt.
TYP BRAMY:	SEGM. ZEWNĘTRZNA
TYP PROWADZENIA:	PIONOWE
SZEROKOŚĆ W ŚWIETLE:	250 cm
WYSOKOŚĆ W ŚWIETLE:	250 cm
IZOLACYJNOŚĆ TERMICZNA:	TAK, $U \leq 1,5 \text{ W/m}^2\text{K}$
KOLOR OD WEWNĄTRZ:	RAL 9006
KOLOR OD ZEWNĄTRZ:	RAL 7016
OBSŁUGA BRAMY:	AUTOMATYCZNA Z NAPĘDEM
SYSTEM KONTR. DOSTĘPU:	TAK wg CRG/PW/IN
NAPOWIERZANIE (INST. SSP):	NIE
PRZESZKLENIE:	TAK

- UWAGI OGÓLNE:
- Elementy wykończeniowe wykonywać po dokonaniu na budowie pomiarów powykonawczych ścian, elementów konstrukcyjnych i instalacyjnych mających wpływ na wymiary i sposób mocowania.
 - Ewentualne wątpliwości prosimy wyjaśniać z zamawiającym przed zamówieniem i wykonaniem elementów wykończeniowych.

INWESTOR:



Międzynarodowy Port Lotniczy im. Jana Pawła II
Kraków - Balice sp. z o.o.
ul. kpt. M. Medweckiego 1,
32-083 Balice

NAZWA INWESTYCJI:

Budowa budynku magazynowego Cargo wraz z częścią biurową, budynkiem kontroli dostaw, wiatą śmietnikową, kontenerowym agregatem prądotwórczym, wewnętrznymi drogami dojazdowymi, parkingami, placami, chodnikami, zagospodarowaniem terenu oraz infrastrukturą techniczną energetyczną, telekomunikacyjną i wodno-kanalizacyjną.

BIURO ARCHITEKTONICZNE:



AKE STUDIO Sp.z o.o. Sp. k.
ul. Mickiewicza 34J
30-400 Tarnobrzeg
tel.: 12 307 10 93
biuro: ul. Łowickiego 7E pok. 301
31-752 Kraków



APA Czech, Duliński, Wróbel
Agencja Projektowa „Architektura”
sp. z o.o.
ul. 15 SSI 09 80
biuro: ul. Wróblewskiego 3/2,
31-148 Kraków

FAZA:	PROJEKT WYKONAWCZY		
ZAKRES:	ZESTAWIENIE BRAM AUTOMATYCZNYCH		
OZNACZENIA:	BR.H.0.4; BR.H.0.5, BR.H.0.6		
NAZWA RYSUNKU:	BRAMY SEGMENTOWE ZEWNĘTRZNE - TYP 2		
DATA :	SKALA:	NR RYSUNKU:	
09.2020	1:50	CRG/PW/A-a/bra/1.2	