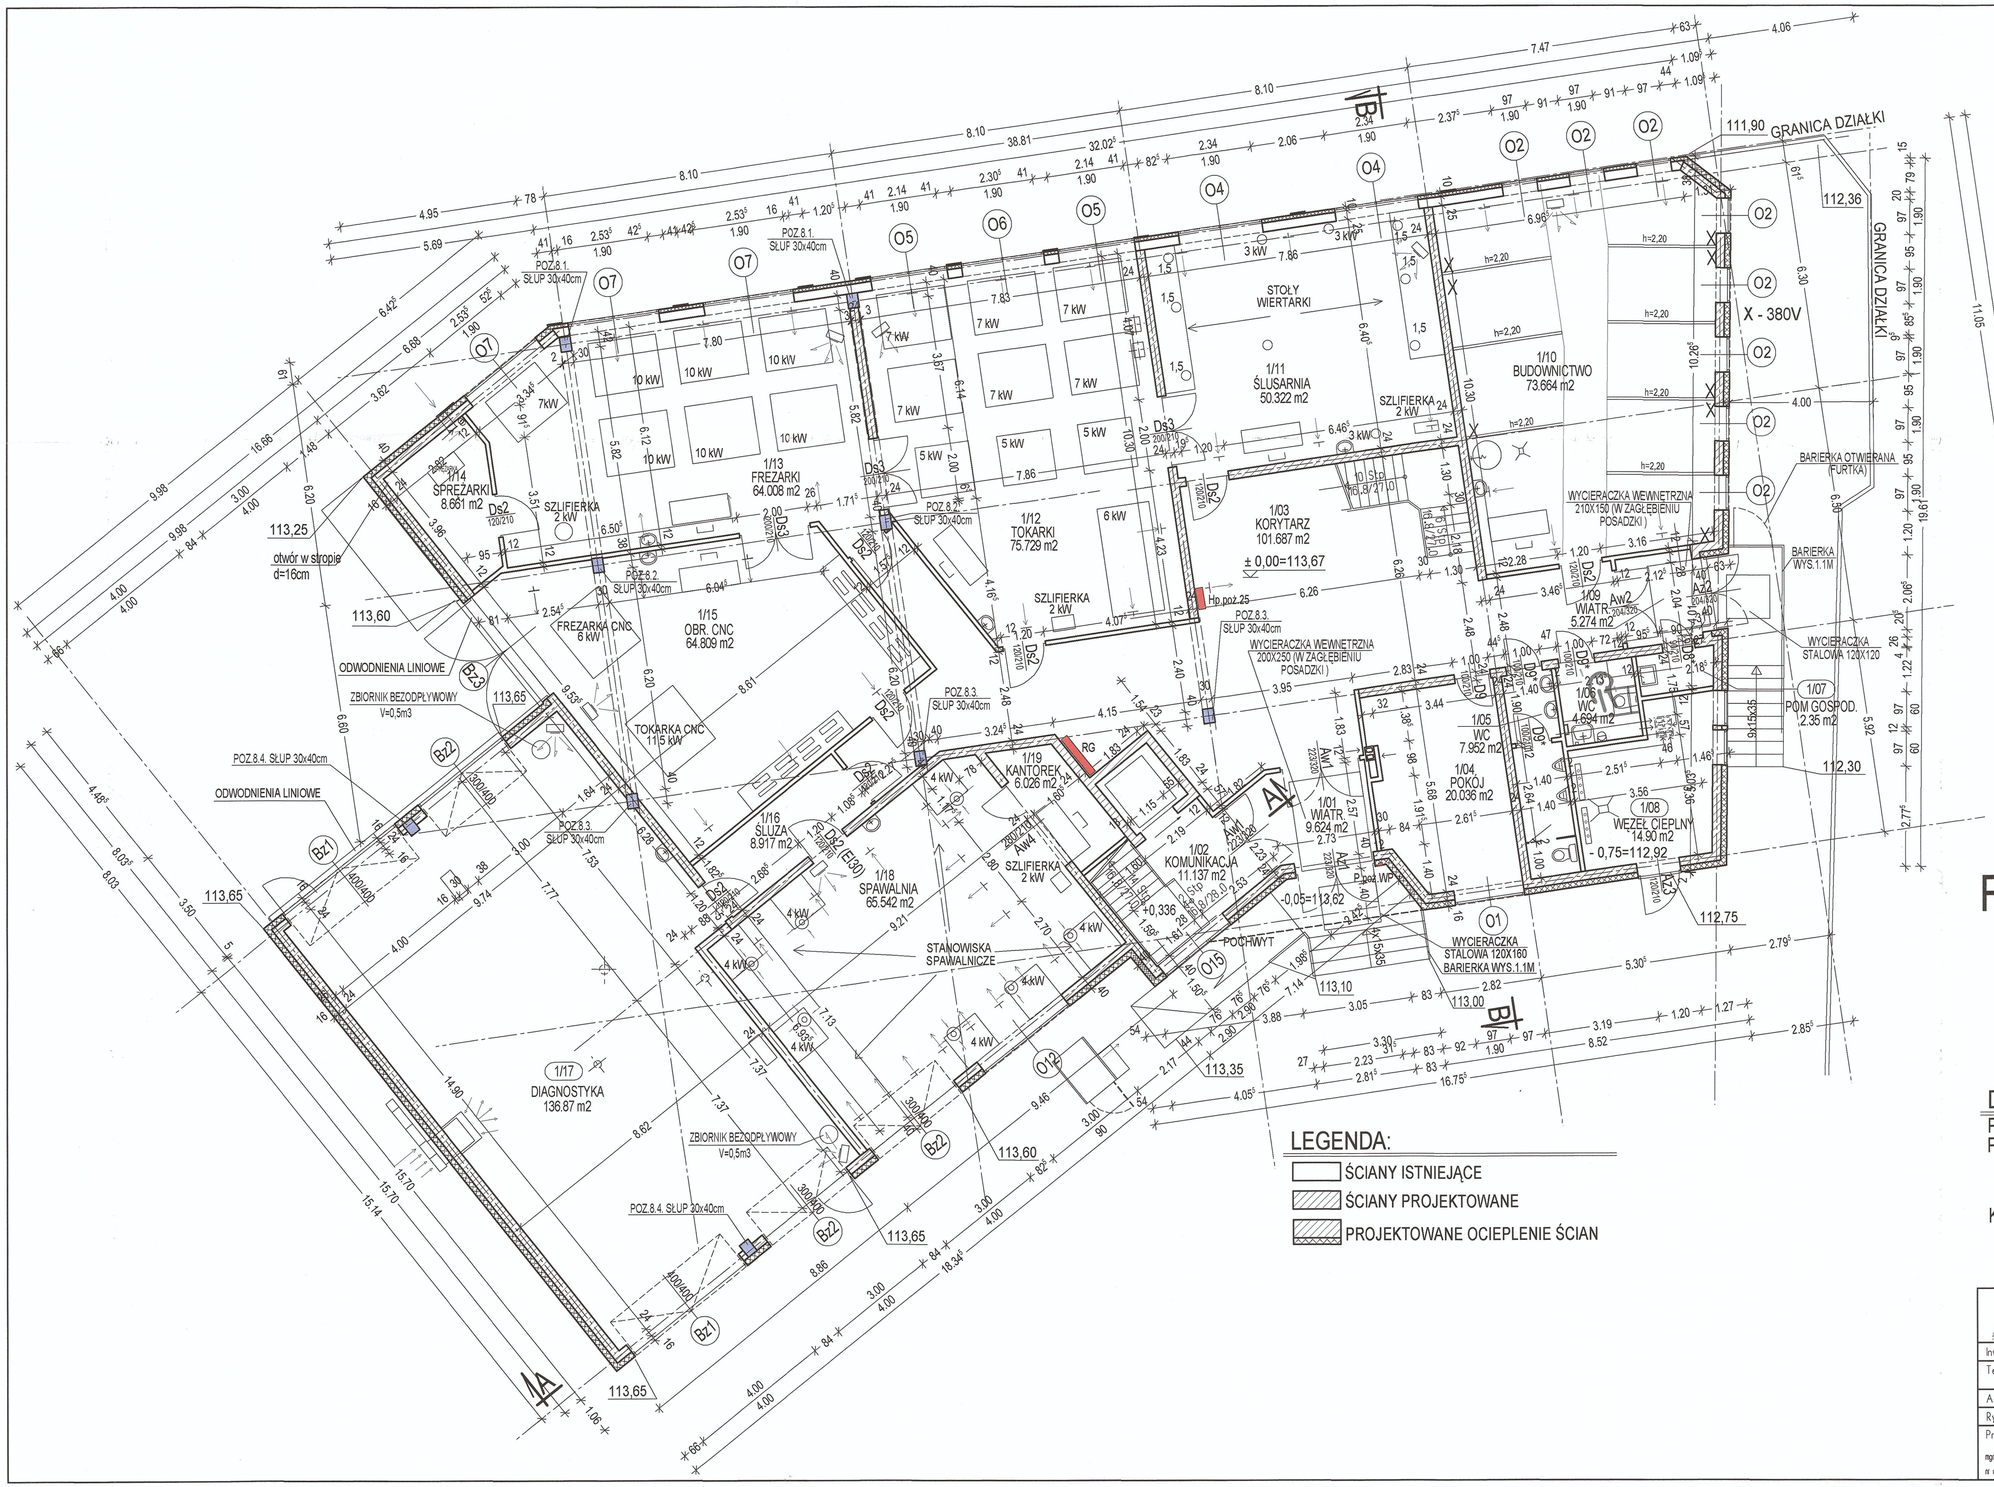

WYKAZ POMIESZCZEŃ

OZNACZENIE	FUNKCJA	LICZ	PODSTAWA
1/01	WIATR.	1	9.62 m2
1/02	KOMUNIKACJA	1	11.14 m2
1/03	KORYTARZ	1	101.69 m2
1/04	POKÓJ	1	20.04 m2
1/05	WC	1	7.95 m2
1/06	WC	1	4.69 m2
1/07	POM GOSPOD.	1	2.35 m2
1/08	WEZEŁ CIEPLNY	1	14.90 m2
1/09	WIATR.	1	5.27 m2
1/10	BUDOWNICTWO	1	73.66 m2
1/11	ŚLUSARNIA	1	50.32 m2
1/12	TOKARKI	1	75.73 m2
1/13	FREZARKI	1	64.01 m2
1/14	SPREŻARKI	1	8.66 m2
1/15	OBR. CNC	1	64.81 m2
1/16	ŚLUZA	1	8.92 m2
1/17	DIAGNOSTYKA	1	136.87 m2
1/18	SPAWALNIA	1	65.54 m2
1/19	KANTOREK	1	6.03 m2
		SUMA:	732.20 m2

Uzgodniono pod względem wymagań higienicznych i zdrowotnych:
bez zastrzeżeń
z zastrzeżeniami
mgr inż. Bolanta Kupień
Rzeczoznawca do spraw higieniczno-higienicznych
na upr. Wojewódzkiego Inspektora Sanitarnego
Data: 15.02.2017 w Pile
Lp. opinii: 15/2017
Powiatowy Inspektorat Sanitarny w Wałczu
78-600 Wałcz, ul. Doline Miasto 7/12
tel. 600 917 757

RZUT PARTERU 1:100

RZECZOZNAWCA DO SPRAW ZABEZPIECZEŃ PRZECIWPOŻAROWYCH
mgr inż. Mirosław Opaiuch nr upr. 338/90
Piła, dn. 14.02.2017
Zgodność projektu z wymaganiami ochrony przeciwpożarowej stwierdzam bez uwag / z uwagami

DANE OGÓLNE:

POWIERZCHNIA ZABUDOWY - 819,30m2
POWIERZCHNIA UŻYTKOWA - 1254,0m2
W TYM:
PARTER - 732,20m2
PIĘTRO - 521,80m2
K U B A T U R A - 6590m3

LEGENDA:

- ŚCIANY ISTNIEJĄCE
- ŚCIANY PROJEKTOWANE
- PROJEKTOWANE OCIEPLENIE ŚCIAN

PROJEKTOWANIE I NADZÓR BUDOWLANY
Janusz Bieleń

Inwestor:	Powiat Wałecki, ul. Dąbrowskiego 17, 78-600 Wałcz
Temat:	Modernizacja, rozbudowa, przebudowa, nadbudowa i zmiana funkcji obiektów położonych przy ul. Bankowej 13 w Wałczu na Powiatowe Centrum Kształcenia Zawodowego i Ustawicznego w Wałczu
Adres:	Wałcz, ul. Bankowa 13, dz. nr 5652
Rysunek:	Rzut parteru

Projektował:	Sprawdził:	Projektował:	Data:	Skala:	Nr rys.
mgr inż. arch. Liliana Puzio nr upr. NN-8345/765/84	mgr inż. arch. Henryk Gawroński nr upr. 13/73/OL	mgr inż. Janusz Bieleń nr upr. UAN 8345/M39/90	październik 2016	1:100	3