


Legenda poziom B1

Pakiet: 03000-GA Part Legenda Skala: 1 : 1000

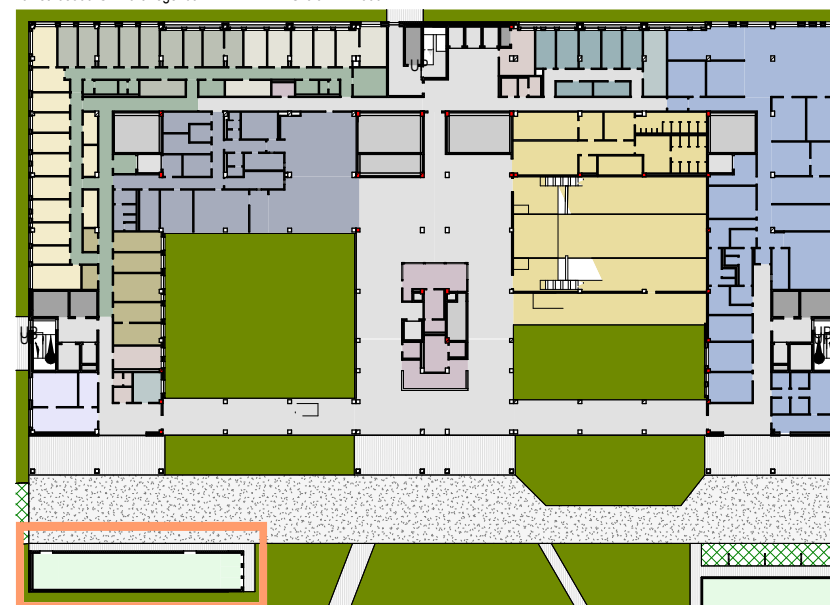

Legenda poziom 00

Pakiet: 03000-GA Part Legenda Skala: 1 : 1000

OBRYŚ NAZIEMNEGO MAGAZYNU GAZÓW

NUMER	POMIESZCZENIE	POW.	LICZBA OSÓB	POBYT LUDZI
B1.OGL.030	Odpady chemiczne	12,00 m ²		<2
B1.OGL.031	Odpady komunalne	80,99 m ²		<2
B1.OGL.034	Przedśionek odpadów	15,44 m ²		<2
B1.OGL.035	Mycie wózków	8,42 m ²		<2
B1.OGL.036	Suszenie wózków	6,80 m ²		<2
B1.OGL.037	Chłodnia	13,02 m ²		<2
B1.OGL.038	Przedśionek podnośnika	13,79 m ²		<2
		150,47 m ² 0		

NUMER	POMIESZCZENIE	POW.	LICZBA OSÓB	POBYT LUDZI
00.PZT.001	Gazy obojętne	3,41 m ²		<2
00.PZT.002	Pom. z tlenem	3,15 m ²		<2
00.PZT.003	Gazy palne	3,15 m ²		<2
00.PZT.004	Magazyn	91,81 m ²		<2
00.PZT.010	Magazyn	13,79 m ²		<2
		115,30 m ² 0		

R01	17.04.2023	Aktualizacja w zakresie magazynu gazów
Nr	Data	Opis
REWIZJA		
Projektował	mgr inż. arch. Karolina Dambek	PO/KK/156/2007
Opracował	mgr inż. arch. Alina Narwojsz	
	mgr inż. arch. Maciej Kuszewski	
	mgr inż. arch. Ewa Ruszel	
	mgr inż. arch. Tomasz Stanisławczyk	
	mgr inż. arch. Krzysztof Steller	
	inż. arch. Maciej Życki	

Zamawiający / Inwestor
 Narodowy Instytut Zdrowia Publicznego PZH – Państwowy Instytut Badawczy z siedzibą w Warszawie, 00-791 Warszawa, ul. Chocimska 24

Nazwa inwestycji
 Utworzenie Centrum Badawczo-Analitycznego Narodowego Instytutu Zdrowia Publicznego PZH – Państwowego Instytutu Badawczego w Warszawie przy ul. Powsińskiej 61/63

Adres obiektu budowlanego
 Powsińska 61/63
 02-903 Warszawa

INDUSTRIA PROJECT
 ul. Azymutalna 9
 80-298 Gdańsk

Branża
 ARCHITEKTURA

Tytuł rysunku
 MAGAZYN ODPADÓW

Faza projektu
 Projekt koncepcyjny

Skala
 1:150

Arkusz
 @A3

Data
 22/09/2022

Nr. projektu
 400-IP-CB-B1-DR-A-03025

Autor
 R01

Strefa

Poziom


Typ

Branża

Numer


Revizja

Czy widziałe wszystkie kółka? Pokazują one trzy różne poziomy szarości. Aby wydruk był prawidłowy na podglądzie oraz wydruku wszystkie kółka powinny być widoczne.

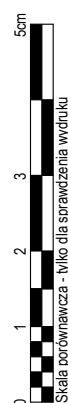

A-B1-Magazyn odpadów

Pakiet: 03000-GA Part Skala: 1 : 150

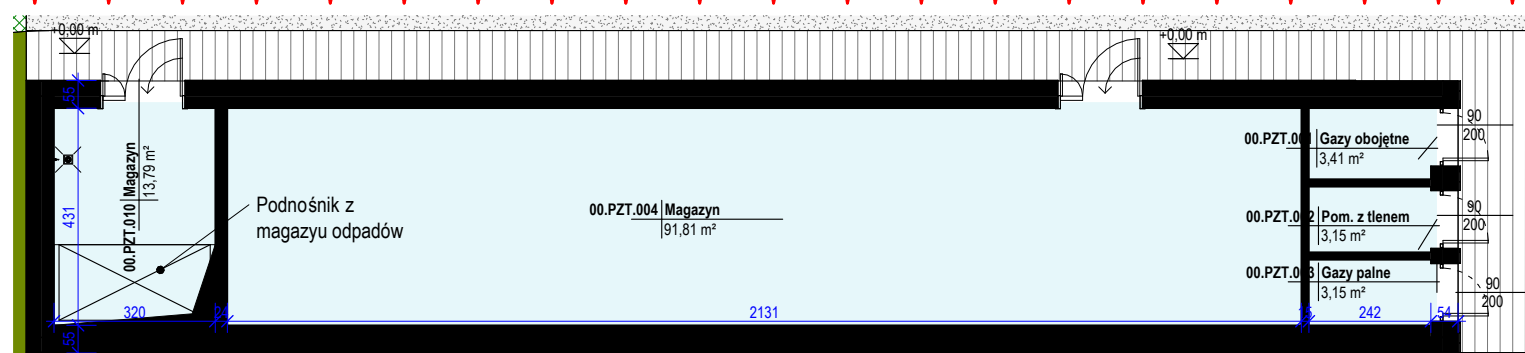

A-00-Magazyn gazów

Pakiet: 03000-GA Part Skala: 1 : 150