


PLAN ORIENTACYJNY

SKALA 1:10000

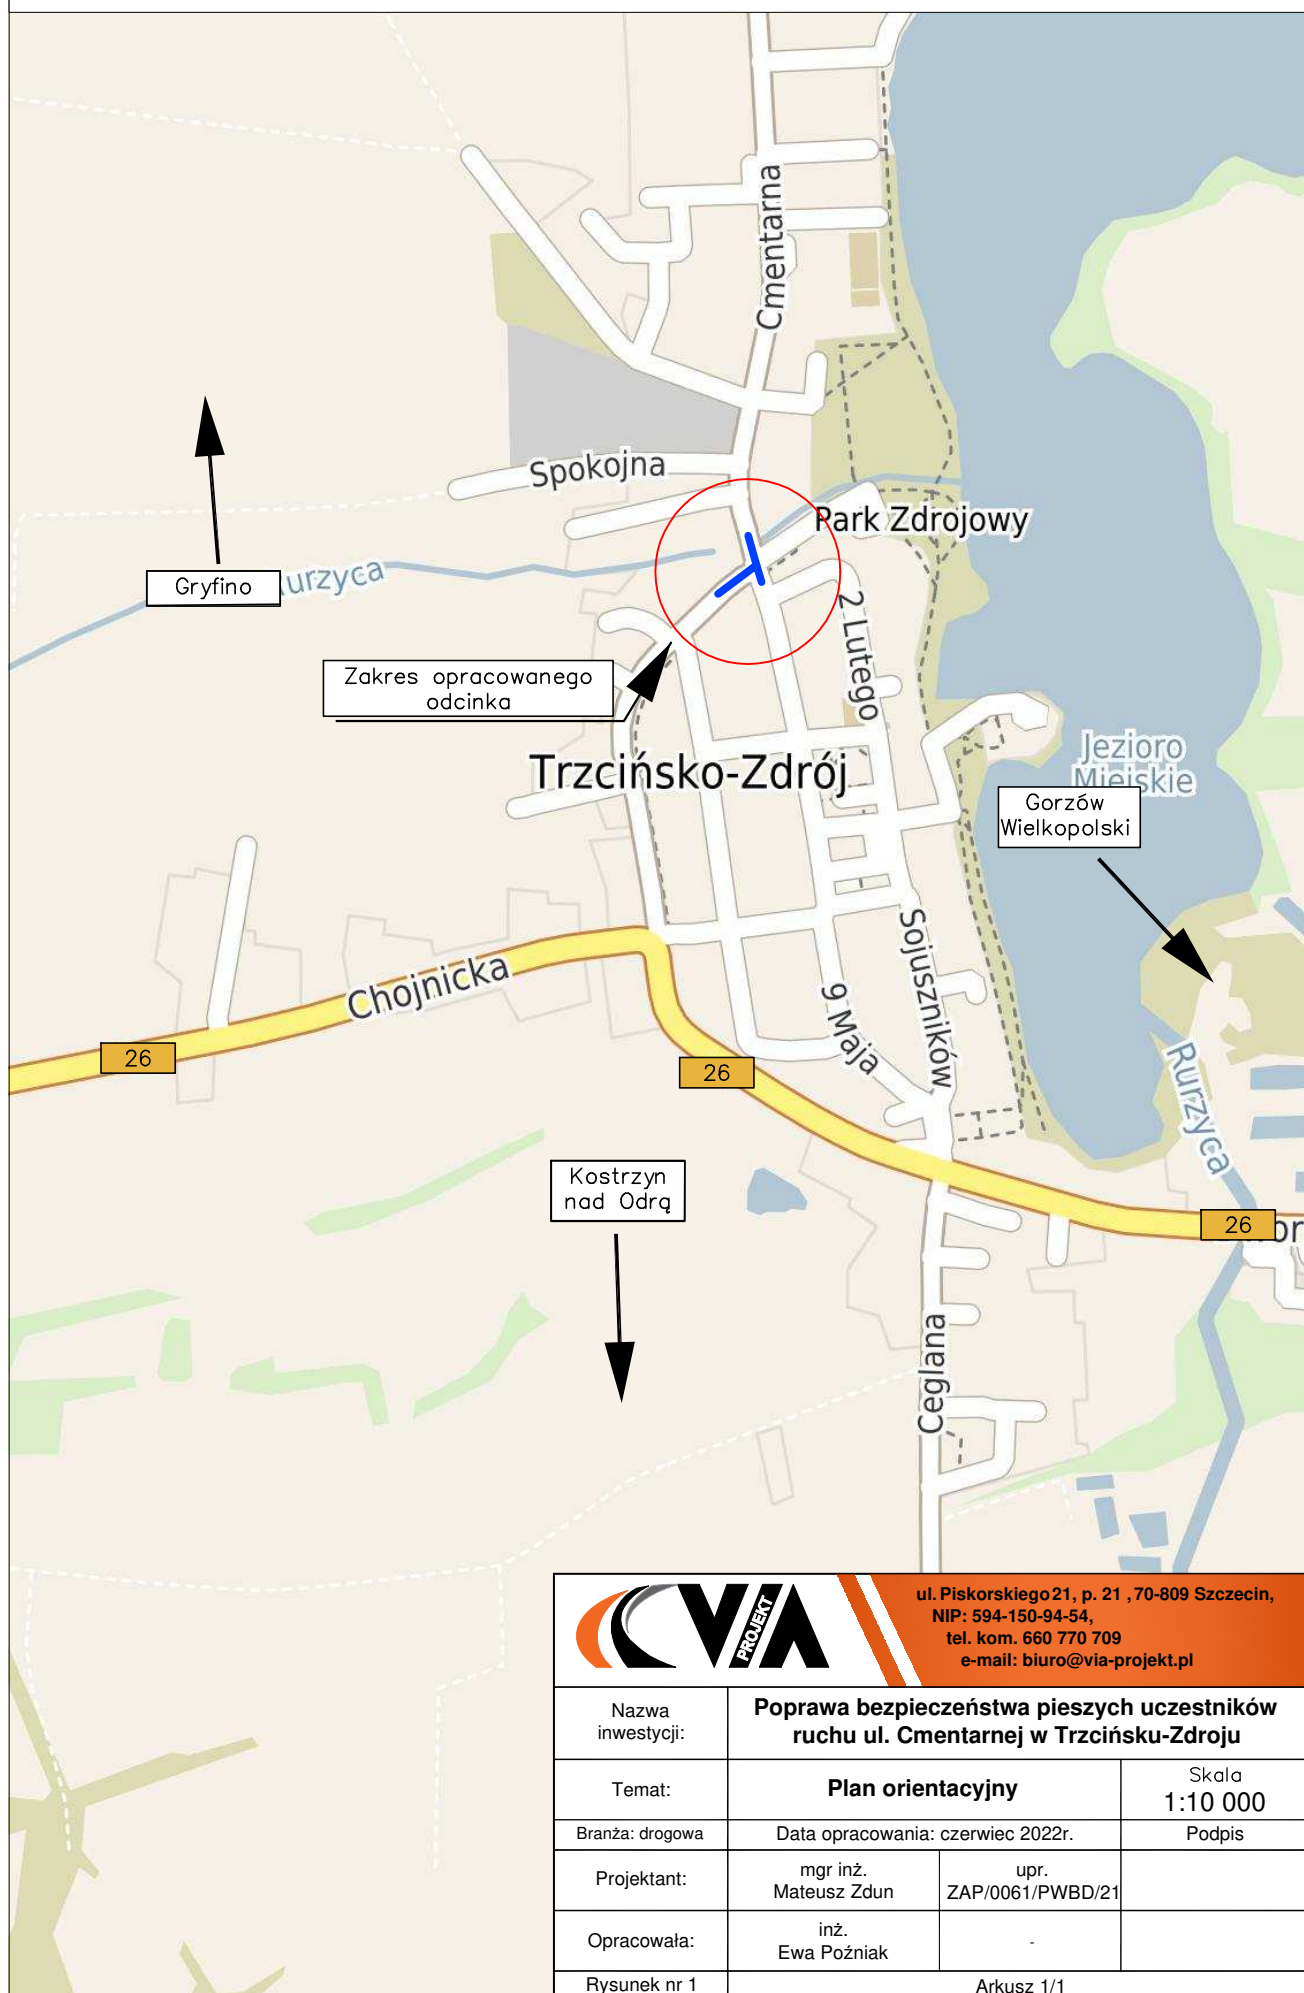

ul. Piskorskiego 21, p. 21, 70-809 Szczecin,
NIP: 594-150-94-54,
tel. kom. 660 770 709
e-mail: biuro@via-projekt.pl

Nazwa inwestycji:	Poprawa bezpieczeństwa pieszych uczestników ruchu ul. Cmentarnej w Trzcianku-Zdroju		
Temat:	Plan orientacyjny	Skala 1:10 000	
Branża: drogowa	Data opracowania: czerwiec 2022r.		Podpis
Projektant:	mgr inż. Mateusz Zdun	upr. ZAP/0061/PWBD/21	
Opracowała:	inż. Ewa Pożniak	-	
Rysunek nr 1	Arkusz 1/1		