


Mapa orientacyjna dla zadania:

Wykonanie dokumentacji p.n.: „Rozbudowa drogi powiatowej Nr 4359W (ul. Wileńskiej) na odcinku od ronda na skrzyżowaniu ulic: Wileńskiej, Mickiewicza (wraz z przebudową tego ronda) do ronda na skrzyżowaniu ulic Wileńskiej, Fiedorfa i Przejazd w Wołominie, gm. Wołomin” wraz z uzyskaniem zezwolenia na realizację inwestycji drogowej (ZRID)

w ramach zadania: Projekt przebudowy ul. Wileńskiej na odcinku od ronda Anioła Stróża Ziemi Wołomińskiej do ronda Jana Pawła II w Wołominie wraz z regulacją własności nieruchomości – Etap II

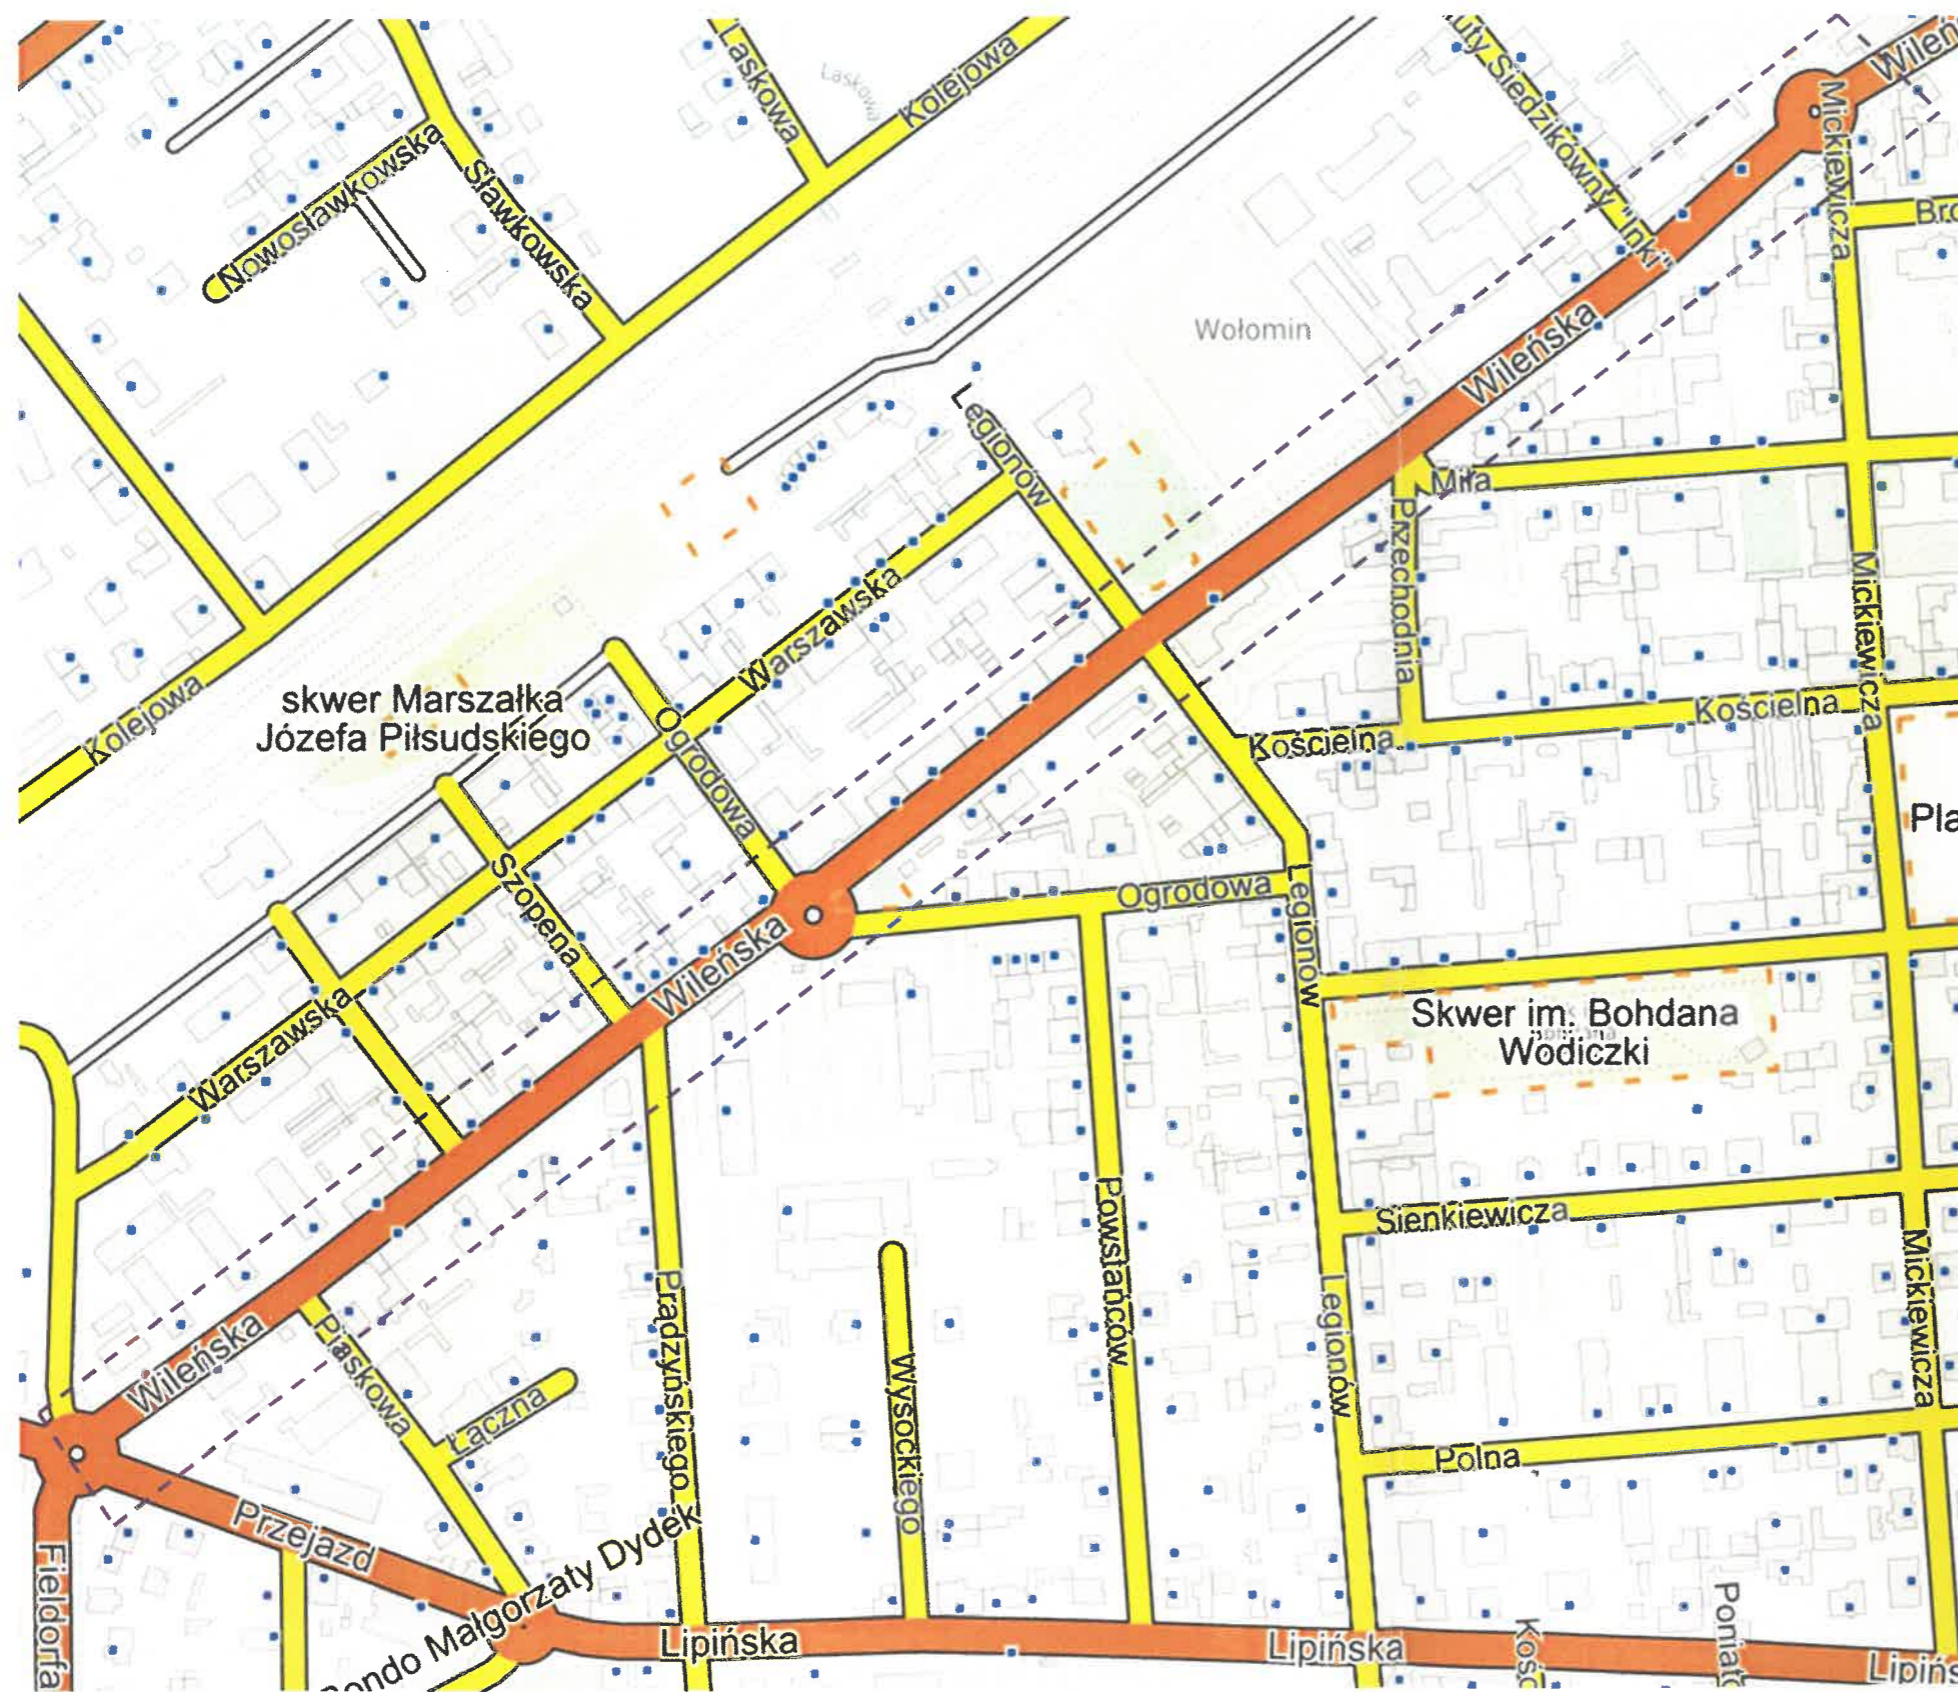

Zakres opracowania
dokumentacji