


## NAWIERZCHNIA - PLAC ZABAW

2.

Nawierzchnia syntetyczna - poliuretanowa, RAL 1015	13mm
Warstwa elast. syntetyczna pod nawierzchnię właściwą, (obligatoryjnie uwzględnić zalecenia producenta dla wybranej nawierzchni syntetycznej)	3,5cm
W. wyrównawcza z miatu kamiennego (fr. 4-31,5 mm).	10cm
W. konstrukcyjna z kruszywa kamiennego (fr. 31,5 -63mm)	20cm
W. odsączająca z piasku lub pospółki (fr. 0,05-2,0mm) (gr. - aż do warstwy gruntu rodzimego, bez humusu)	20cm
Grunt rodzimy	

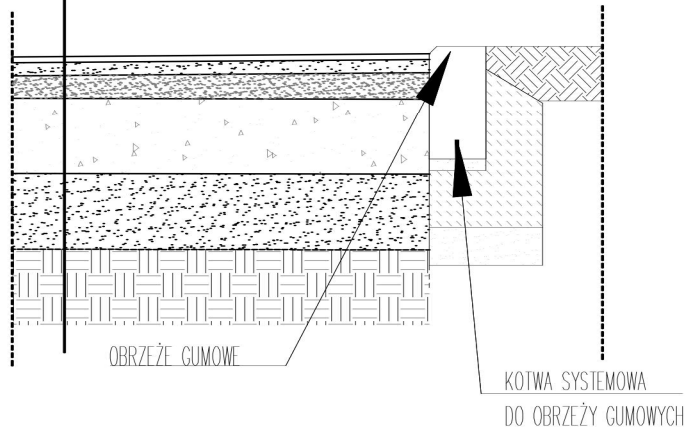

DETAL

NAWIERZCHNI PLACU ZABAW

NR DETALU:

D21

SKALA 1:20

PROJEKTOWAŁ:  
mgr inż. arch.

Maciej Pindur  
149/02 i 646/86  
Spec. Architektoniczna

PODPIS:

Pracownia Projektowa "PIK" S.C.  
Anna i Maciej Pindurowie  
44-240 ŻORY, ul. Szeroka 24 tel. (32)434-42-20  
www.pik.pl e-mail:biuro@pik.pl

PRACOWNIA PROJEKTOWA  
**pik**  
®