



PRZEKRÓJ NORMALNY(odcinek 0+000 - 0+080,99) Skala 1:50

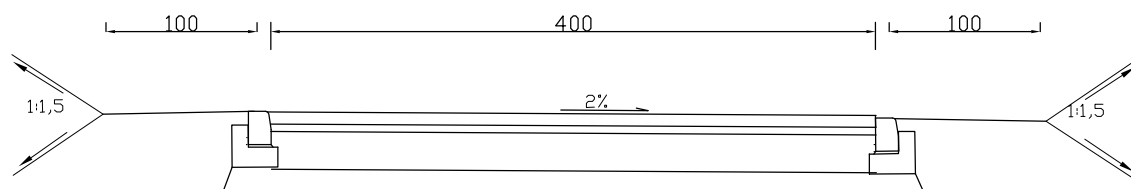

KONSTRUKCJA NAWIERZCHNI Skala 1:10

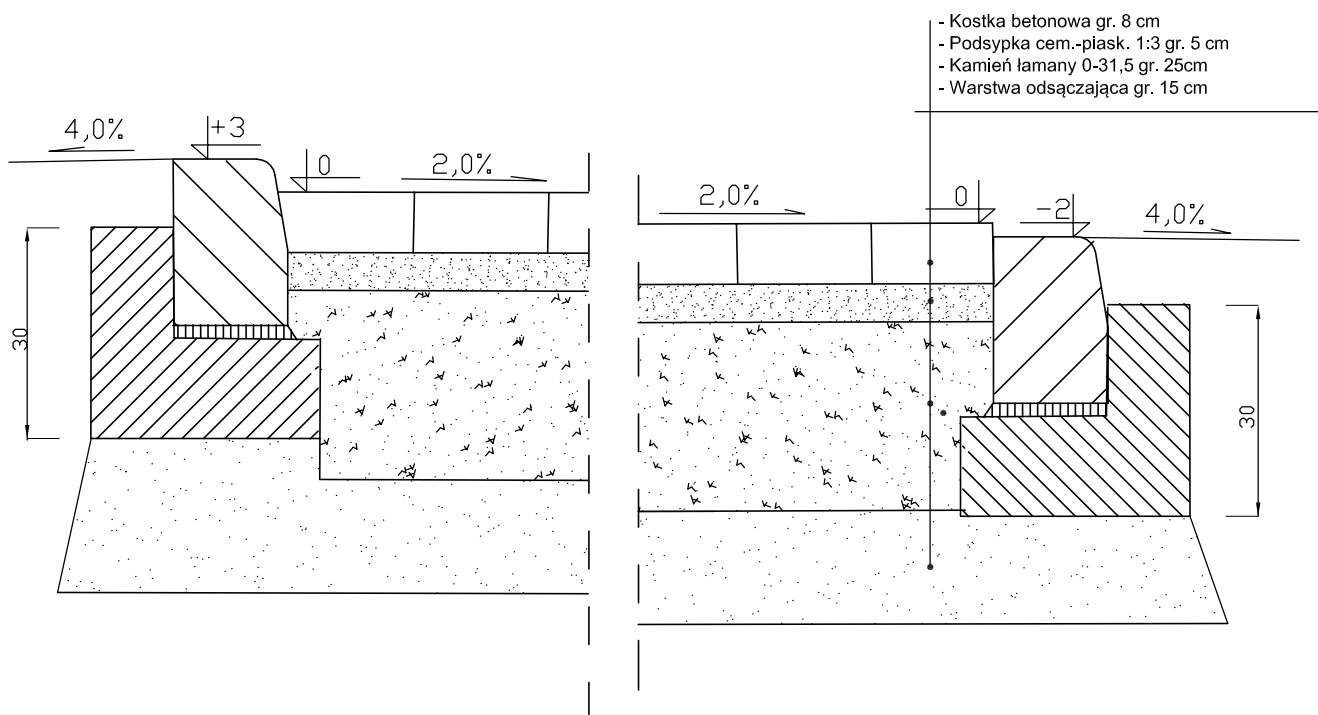

Przebudowa drogi gminnej na ul. Mazowieckiej na działkach nr 74 i 86 w Mitakowie	
Przekrój normalny	Skala: 1:50
Inwestor: Gmina Mitakowa , Urząd Miejski w Mitakowie 14-310 Mitakowo , ul. Olsztyńska 16	
Projektant: Jacek Babicki upr. nr WAM 0095/PODD/07	Podpis: