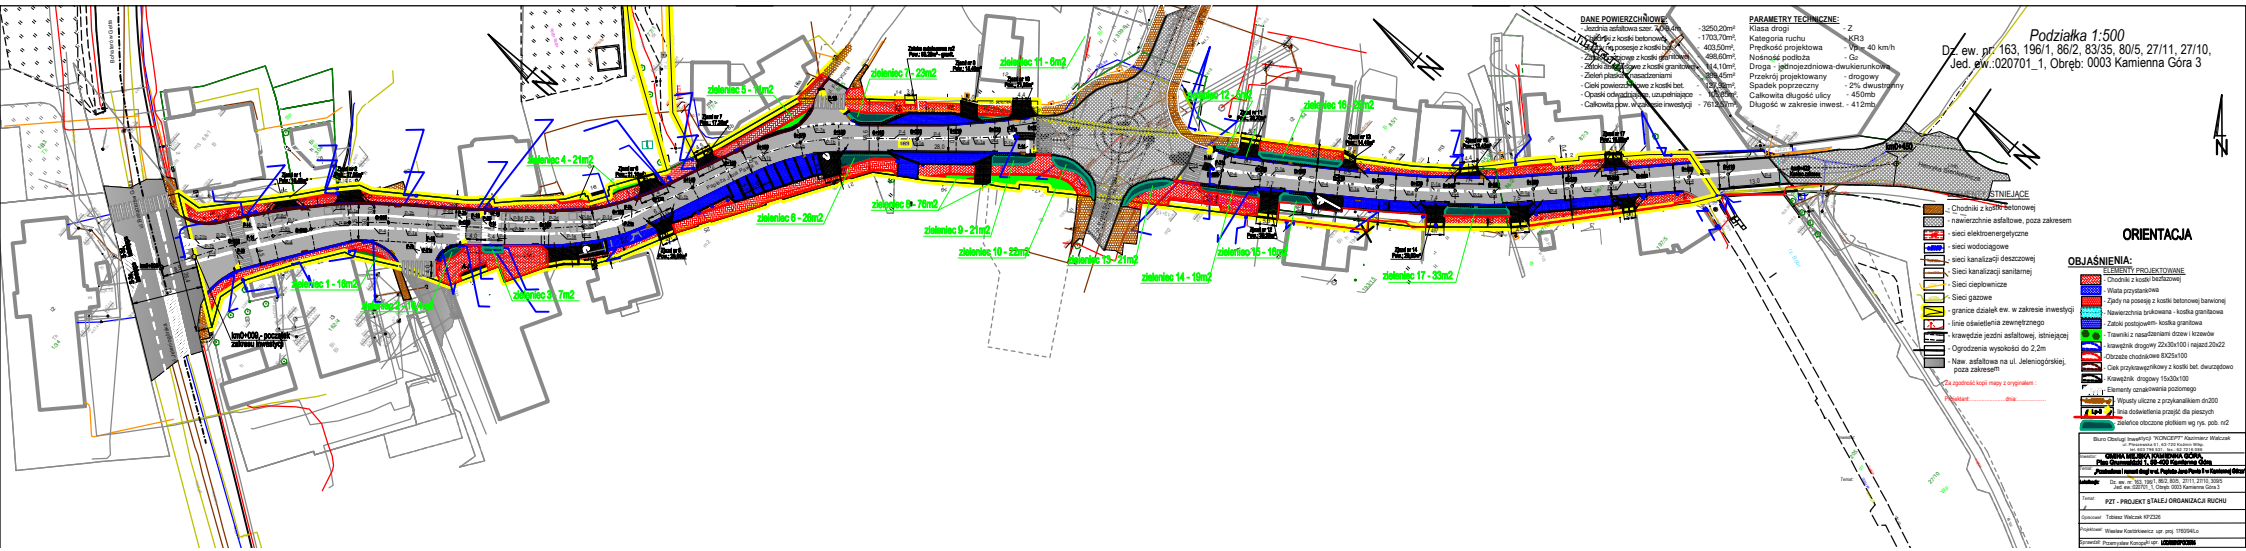
Podziałka 1:500
Dz. ew. nr: 163, 196/1, 86/2, 83/35, 80/5, 27/11, 27/10,
Jed. ew.:020701_1, Obręb: 0003 Kamienna Góra 3
DANE POWIERZCHNIOWE
- Jezdnia asfaltowa szer. 6,0m - 3250,20m²
- Chodniki z kostki betonowej - 1703,70m²
- Zjazdy na posesje z kostki bet. - 400,50m²
- Zjazdy publiczne z kostki granitowej - 496,60m²
- Zieleńce obsadzone z kostki granitowej - 414,10m²
- Zieleń płaska nasadzeniami - 1289,45m²
- Ciek powierzchniowy z kostki bet. - 52,38m²
- Opaski odwadniające uzupełniające - 170,00m²
- Całkowita pow. w zakresie inwestycji - 7612,33m²
PARAMETRY TECHNICZNE:
Klasa drogi - Z
Kategoria ruchu - KR3
Prędkość projektowa - Vp = 40 km/h
Nośność podłoża - G2
Droga - jednojezdniowa-dwukierunkowa
Przekrój projektowany - drogowy
Spadek poprzeczny - 2% dwuspadowy
Całkowita długość ulicy - 450mb
Długość w zakresie inwest. - 412mb
ORIENTACJA
OBJAŚNIENIA:
ELEMENTY PROJEKTOWANE
- Chodnik z kostki bezfazowej
- Wiata przystankowa
- Zjady na posesję z kostki betonowej barwionej
- Nawierzchnia bykowana - kostka granitowa
- Zatoki postojowe - kostka granitowa
- Trawniki z nasadzeniami drzew i krzewów
- krawężnik drogowy 22x30x100 i najazd 20x22
- Obrzeże chodnikowe 8X25x100
- Ciek przykrawężnikowy z kostki bet. dwurzędowo
- Krawężnik drogowy 15x30x100
- Elementy oznakowania poziomego
- Wpusty uliczne z przykanalikiem dn200
- linia doświetlenia przejść dla pieszych
- zieleńce obrzeżone płotkiem wg rys. pob. nr2
ISTNIEJĄCE
- Chodniki z kostki betonowej
- nawierzchnie asfaltowe, poza zakresem
- sieci elektroenergetyczne
- sieci wodociągowe
- sieci kanalizacji deszczowej
- Sieci kanalizacji sanitarnej
- Sieci cieplownicze
- Sieci gazowe
- granice działek ew. w zakresie inwestycji
- linie oświetlenia zewnętrznego
- krawędzie jezdni asfaltowej, istniejącej
- Ogrodzenia wysokości do 2,2m
- Naw. asfaltowa na ul. Jeleniogórskiej, poza zakresem
Za zgodność kopii mapy z oryginałem :
Projektant.....dnia.....
zieleniec 1 - 18m2
zieleniec 2 - 10,5m2
zieleniec 3 - 7m2
zieleniec 4 - 21m2
zieleniec 5 - 11m2
zieleniec 6 - 26m2
zieleniec 7 - 22m2
zieleniec 8 - 70m2
zieleniec 9 - 21m2
zieleniec 10 - 22m2
zieleniec 11 - 8m2
zieleniec 12 - 21m2
zieleniec 13 - 21m2
zieleniec 14 - 19m2
zieleniec 15 - 16m2
zieleniec 16 - 28m2
zieleniec 17 - 33m2
km0+000 - początek zakresu inwestycji
km0+450 - koniec zakresu inwestycji
Biuro Obsługi Inwestycji "KONCEPT" Kazimierz Wałczak
ul. Piaskowska 61, 83-130 Kolnik Wlkp.
GMINA MIEJSKA KAMIENNA GÓRA
Plac Grunwaldzki 1, 58-400 Kamienna Góra
Budowa (remont dwóch) ul. Podjazd Jana Pawła II w Kamiennej Górze
Dz. ew. nr: 163, 196/1, 86/2, 83/35, 27/11, 27/10, 329/5
Jed. ew.:020701_1, Obręb: 0003 Kamienna Góra 3
PZT - PROJEKT STAŁEJ ORGANIZACJI RUCHU
Opracował: Tobiasz Walczak KPZ/326
Projektował: Wiesław Kostrikiewicz upr. proj. 178/94/Lo
Sprawdził: Przemysław Konopka upr. 1/DOŚ/09/OOŚ